




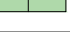











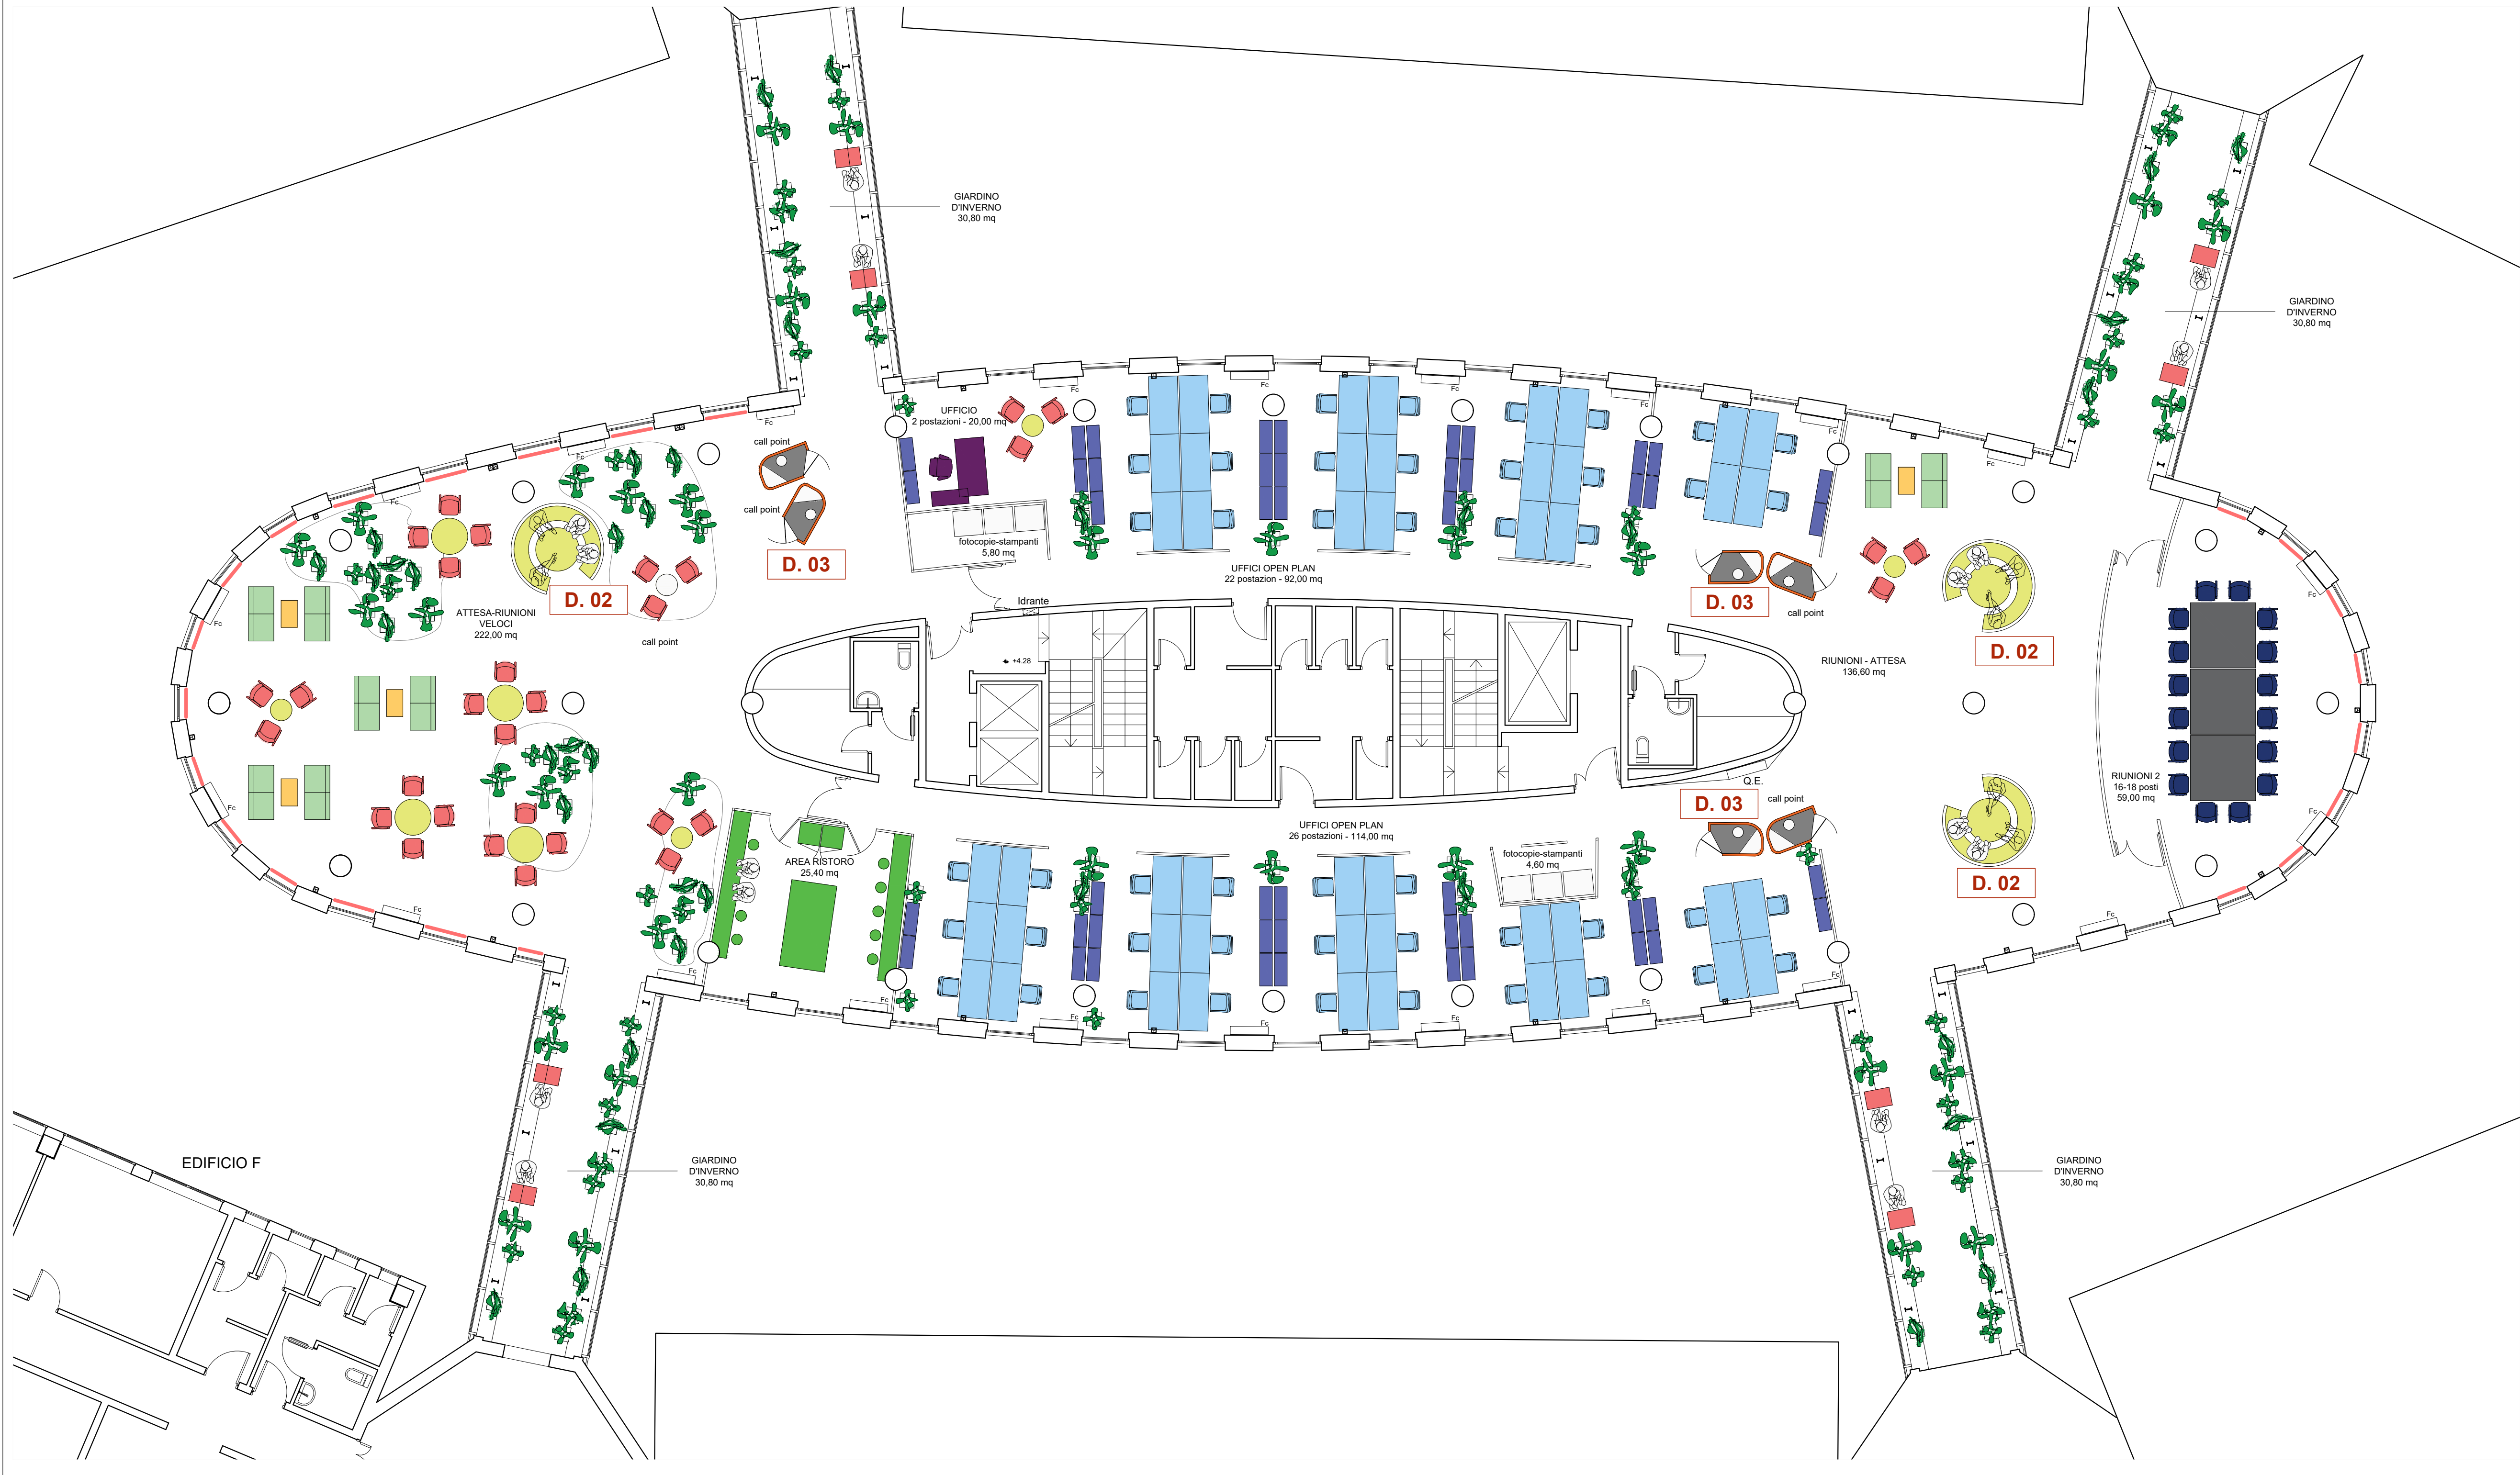
LEGENDA

	SEDIE OPERATIVE ERGONOMICHE - RECEPTION (n. 3)
	SEDIE OPERATIVE ERGONOMICHE (n. 12)
	SCRIVANIE POSTAZIONI OPERATIVE (n.12, dim. 80 x 160 cm x h 75 cm - comprese cassettiere)
	MOBILETTI OPERATIVI A GIORNO (n. 12, dim. 35 x 90 x h 110 cm)
	CALL POINT (n. 2)
	DIVANI A DUE POSTI (n. 4, dim. 70 x 150 cm)
	TAVOLI BASSI AREA BREAK (n. 2, dim. 45 x 75 x h 50 cm)
	SEDIE PIEGHEVOLI O IMPILABILI (n. 100)
	TAVOLI CONFERENZIERI (n. 2, dim. 65 x 250 x h 75 cm)
	SEDIE VISITATORI (n. 12)
	TAVOLI TONDI Ø 60 cm (n. 4)
	VASI CON PIANTE (n. 31)
	TENDE OSCURANTI A PANNELLI RIGIDI MANOVRAILI (n. 25)
	PEDANA IN LEGNO RIVESTITA IN LINOLEUM (n. 1)
	AREE ATTESA CIRCOLARI (n. 2)
D. 00	IDENTIFICATIVO DETTAGLIO (VEDI TAV. PEA003 E TAV. PEA004)

V1.00	EMISSIONE PER GARA	GG	SI	SI	18-03-2021
V1.00	PRIMA EMISSIONE	GG	SI	SI	12-03-2021
VER. Issue	DESCRIZIONE - Description	COMPL. Drawn Up	VERIF. Chk'd	APPR. App'd	DATA Date

<div>PROGETTISTA - Designer</div> <div><div> AIKU s.r.l. www.aiku.pro - aiku@pec.it Via della Giustiniana n.203 - 00188 Roma P +39 06 33.62.90.98 F +39 06 33.62.54.81</div><div> CNR NANOTEC INSTITUTE OF NANOTECHNOLOGY</div></div>					
PROGETTO - Project				CODICE IDENTIFICAZIONE Identification Code	
PROGETTO ESECUTIVO CNR NANOTEC Via Monteroni - 73100 Lecce				COMM - Job	T F A NUM.
				2037PEA	001
				FOGLIO Sheet	VERSIONE Issue
				-	1,00
TITOLO - Title					
ARREDI PROGETTO EDIFICIO G - Pianta Piano Terra					
SCALA GRAFICA - Graphic Scale	DATA - Date	COMMITTENTE - Client		APPR. COMMITTENTE - Client Appr.	
1:100	18-03-2021	CNR NANOTEC			


File: 2021 PROGETTO ESECUTIVO - ARREDI V1.00 (EMISSIONE PER GARA).DWG Questo documento è di proprietà del progettista e non può essere utilizzato in alcun modo da terzi, senza preventiva autorizzazione scritta. LastSave: 18/03/2021 This document is property of designer and cannot be used by others for any purpose, without prior written consent.




LEGENDA

	SEDIE OPERATIVE ERGONOMICHE (n. 48)
	SCRIVANIE POSTAZIONI OPERATIVE (n. 48, dim. 80 x 160 cm x h 75 cm - comprese cassettiere)
	MOBILETTI OPERATIVI A GIORNO (n. 48, dim. 35 x 90 cm x h 110 cm)
	CALL POINT (n. 6)
	DIVANI A DUE POSTI (n. 8, dim. 70 x 150 cm)
	TAVOLI BASSI AREA BREAK (n. 4, dim. 45 x 75 cm x h 50 cm)
	SEDIE PIEGHEVOLI O IMPILABILI (n. 51)
	TAVOLI RIUNIONI (n. 3, dim. 180 x 180 cm x h 75 cm)
	TAVOLI CONFERENZIERI (n. 1, dim. 65 x 250 x h 75 cm)
	SEDIE VISITATORI (n. 31)
	TAVOLI TONDI Ø 60 cm (n. 5)
	TAVOLI TONDI Ø 100 cm (n. 4)
	SCRIVANIE POSTAZIONI OPERATIVE - DIRIGENTI (n. 1, dim. 90 x 180 cm x h 75 cm - comprese cassettiere)
	SEDIE OPERATIVE ERGONOMICHE - DIRIGENTI (n. 1)
	SGABELLI ALTI - GIARDINI D'INVERNO (n. 8)
	SGABELLI ALTI - AREA RISTORO (n. 10)
	TAVOLI ALTI (n. 8, dim. 50 x 70 cm x h 100 cm)
	VASI CON PIANTE (n. 123 totali di cui 72 nei giardini d'inverno)
	ARREDO AREA RISTORO (n. 1 a corpo)
	TENDE OSCURANTI A PANNELLI RIGIDI MANOVRABILI (n. 23)
	AREE ATTESA CIRCOLARI (n. 3)
	D. 00 IDENTIFICATIVO DETTAGLIO (VEDI TAV. PEA003 E TAV. PEA004)



V1.00	EMISSIONE PER GARA	GG	SI	SI	18-03-2021
V1.00	PRIMA EMISSIONE	GG	SI	SI	12-03-2021
VER. Issue	DESCRIZIONE - Description	COMPL. Drawn Up	VERIF. Chk'd	APPR. App'd	DATA Date
<div>PROGETTISTA - Designer<div><div>AKU s.r.l. www.aku.pro - aku@pec.it Via della Giustiniana n. 203 - 00188 Roma P +39 06 33.62.90.98 F +39 06 33.62.54.81</div><div>CNR NANOTEC INSTITUTE OF NANOTECHNOLOGY</div></div></div>					
PROGETTO - Project			CODICE IDENTIFICAZIONE Identification Code		
PROGETTO ESECUTIVO CNR NANOTEC Via Monteroni - 73100 Lecce			COMM. - Job	T F A NUM.	
			2037	PEA	002
FOGLIO Sheet			-	VERSIONE Issue	1,00
TITOLO - Title					
ARREDI PROGETTO EDIFICIO G - Pianta Piano Primo					
SCALA GRAFICA - Graphic Scale	DATA - Date	COMMITTENTE - Client		APPR. COMMITTENTE - Client Appr.	
1:100	18-03-2021	CNR NANOTEC			

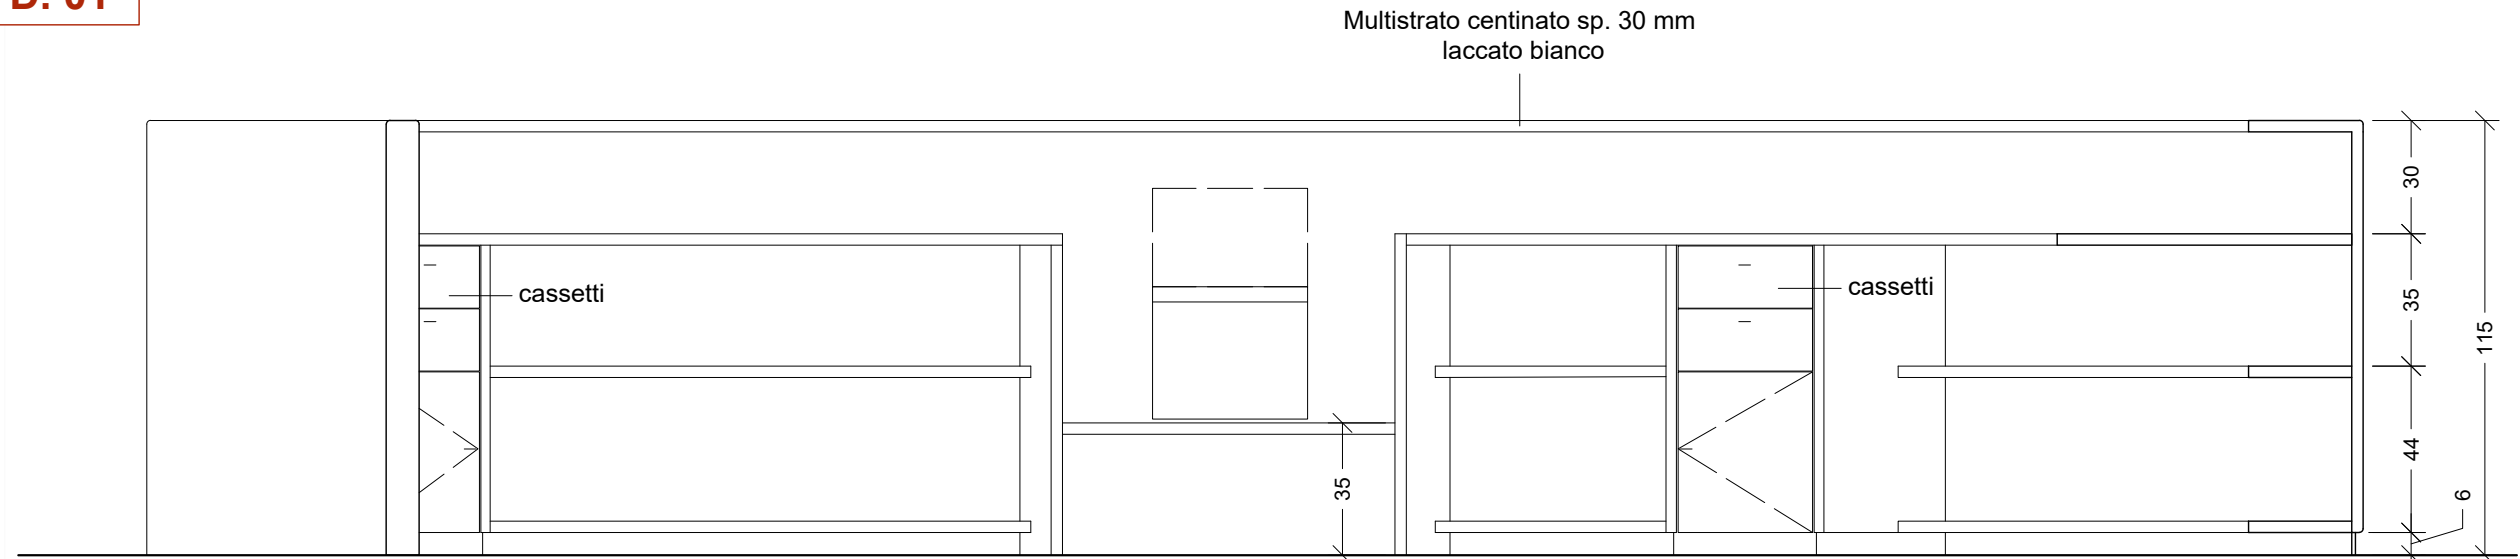


SEZIONE AA

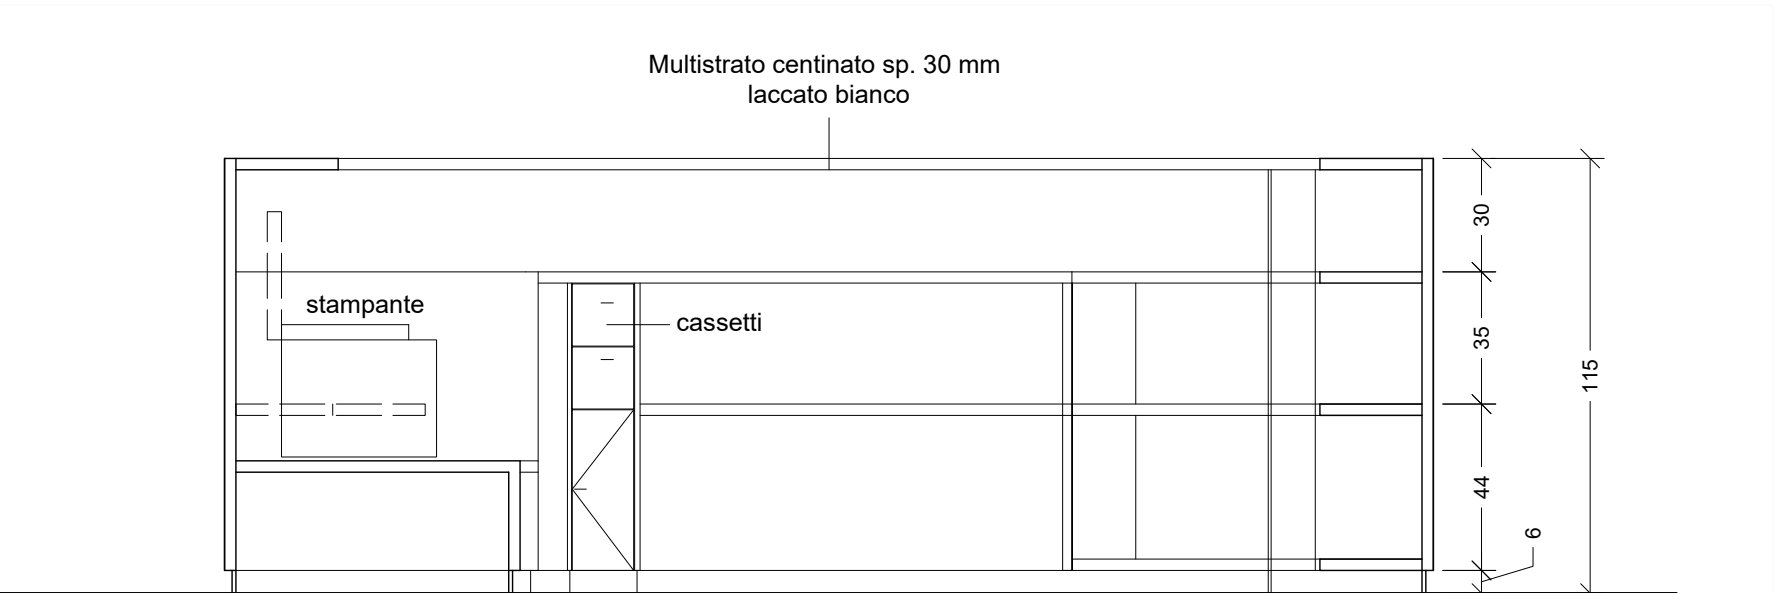

SEZIONE BB

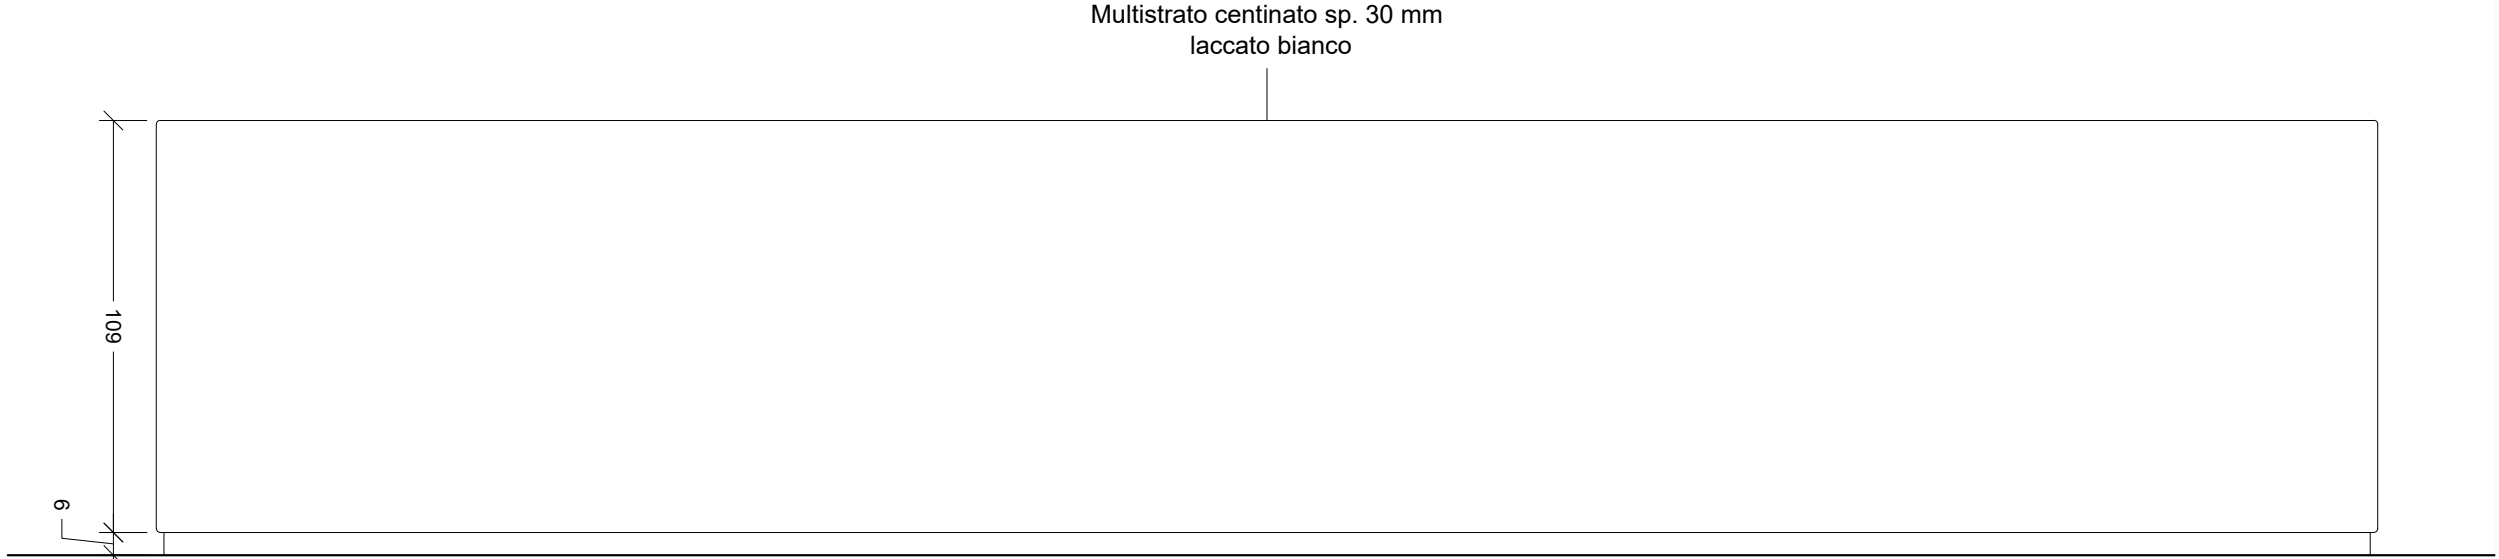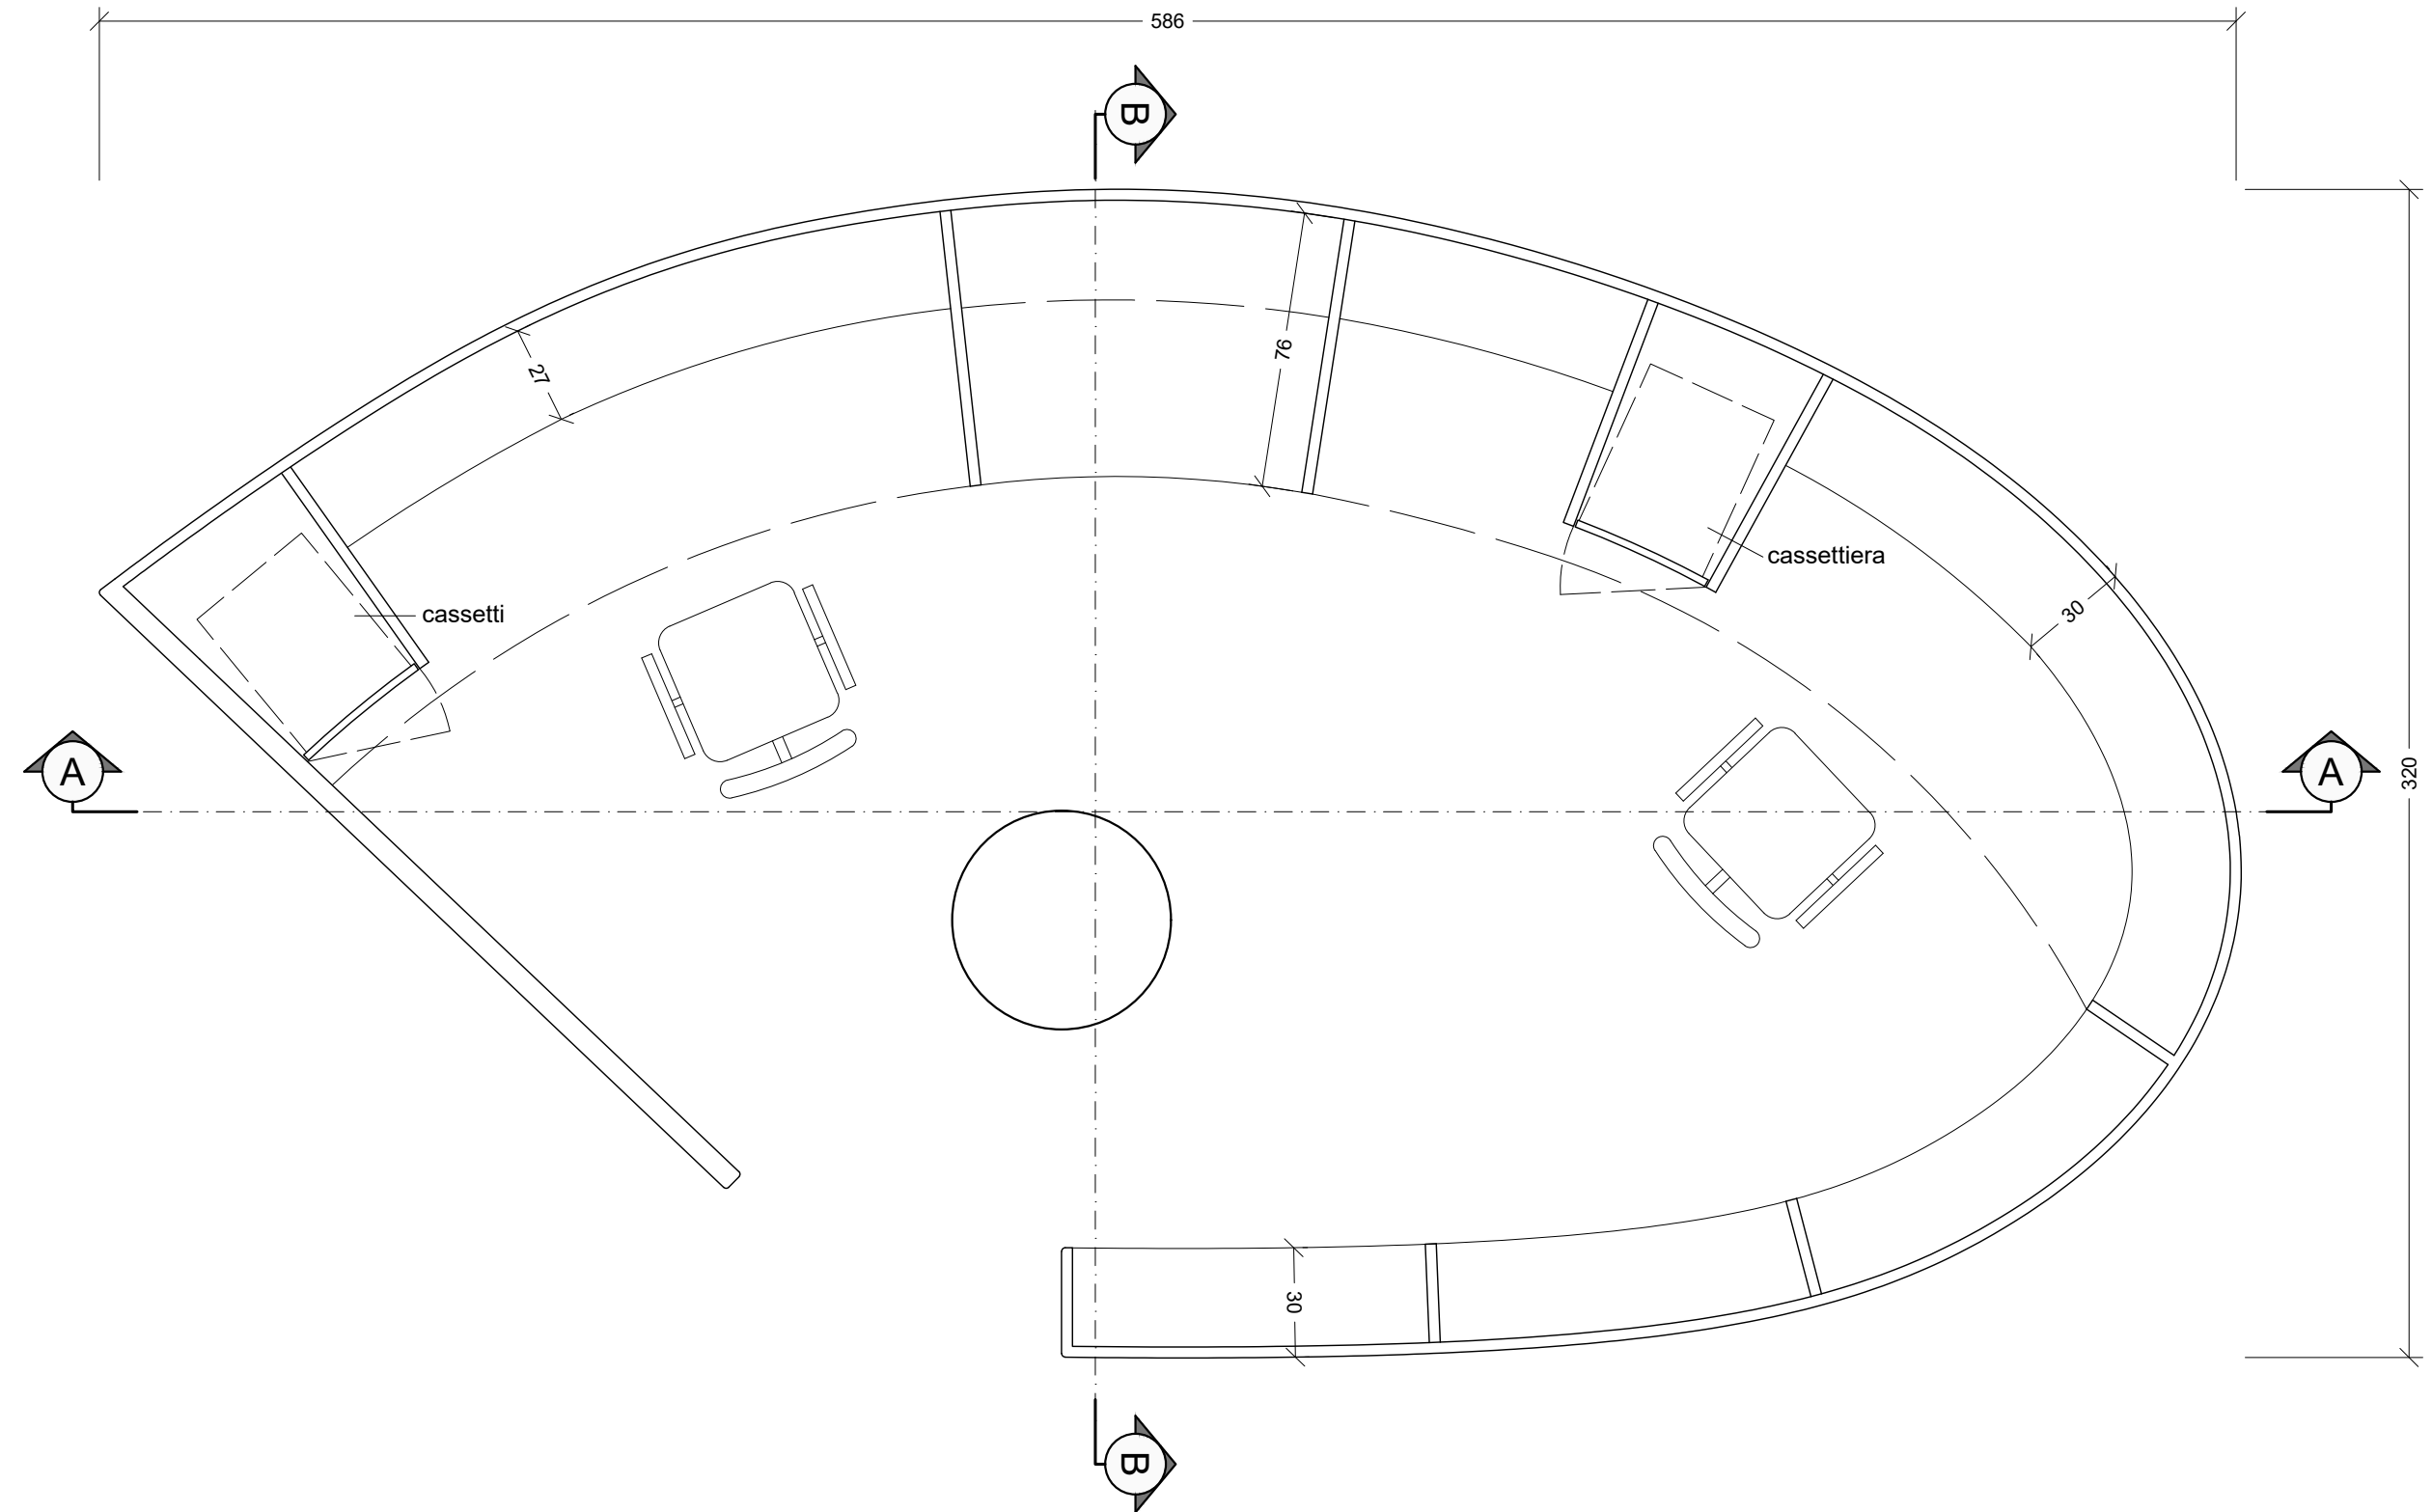


PROSPETTO 1

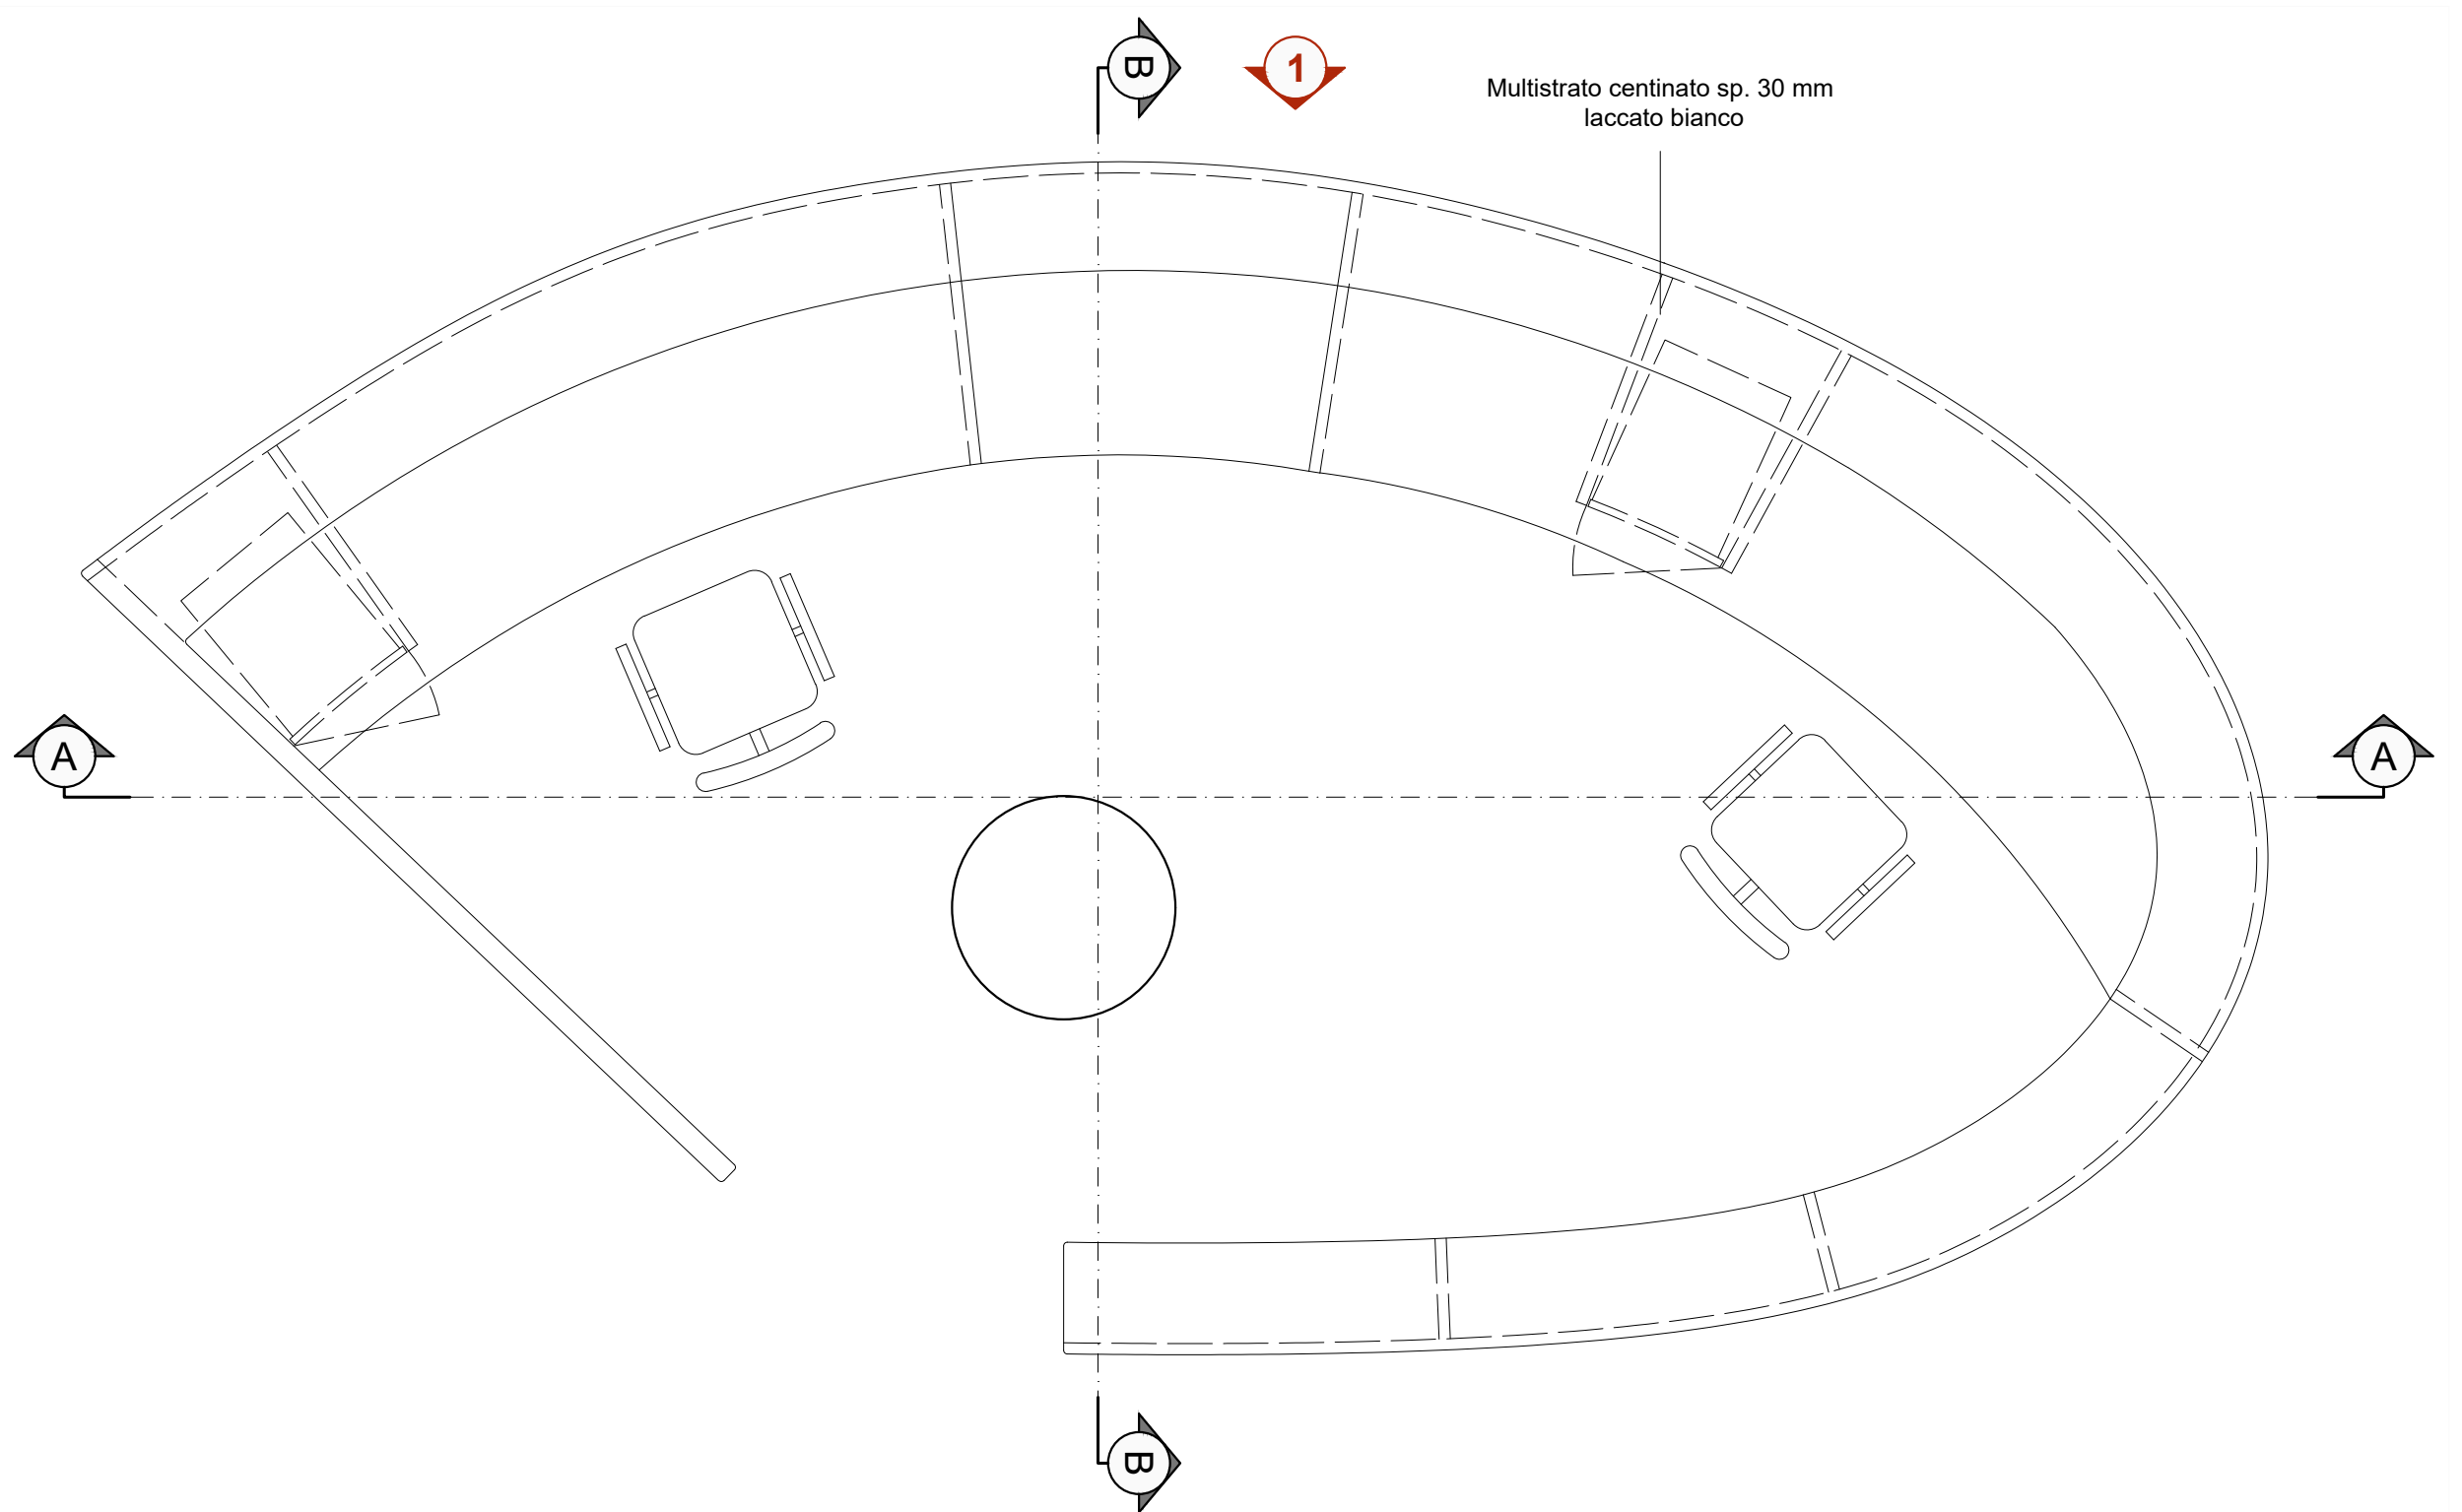




LEGENDA

V1.00	EMISSIONE PER GARA	GG	SI	SI	18-03-2021
V1.00	PRIMA EMISSIONE	GG	SI	SI	12-03-2021
VER. Issue	DESCRIZIONE - Description	COMPL. Drawn Up	VERIF. Chk'd	APPR. App'd	DATA Date

PROGETTISTA - Designer					
 Alku s.r.l. www.alku.pro - alku@pec.it Via della Giustiniana n.203 - 00188 Roma P +39 06 33.62.90.98 F +39 06 33.62.54.81			 INSTITUTE OF NANOTECHNOLOGY		
PROGETTO - Project				CODICE IDENTIFICAZIONE Identification Code	
PROGETTO ESECUTIVO CNR NANOTEC Via Monteroni - 73100 Lecce				COMM. - Job	T F A NUM.
				2 0 3 7 P E A 0 0 3	
FOGLIO Sheet				VERSIONE Issue	1, 0 0
TITOLO - Title					
ARREDI PROGETTO EDIFICIO G - DETTAGLI 1/2					
SCALA GRAFICA - Graphic Scale	DATA - Date	COMMITTENTE - Client		APPR. COMMITTENTE - Client Appr.	
1:25	18-03-2021	CNR NANOTEC			

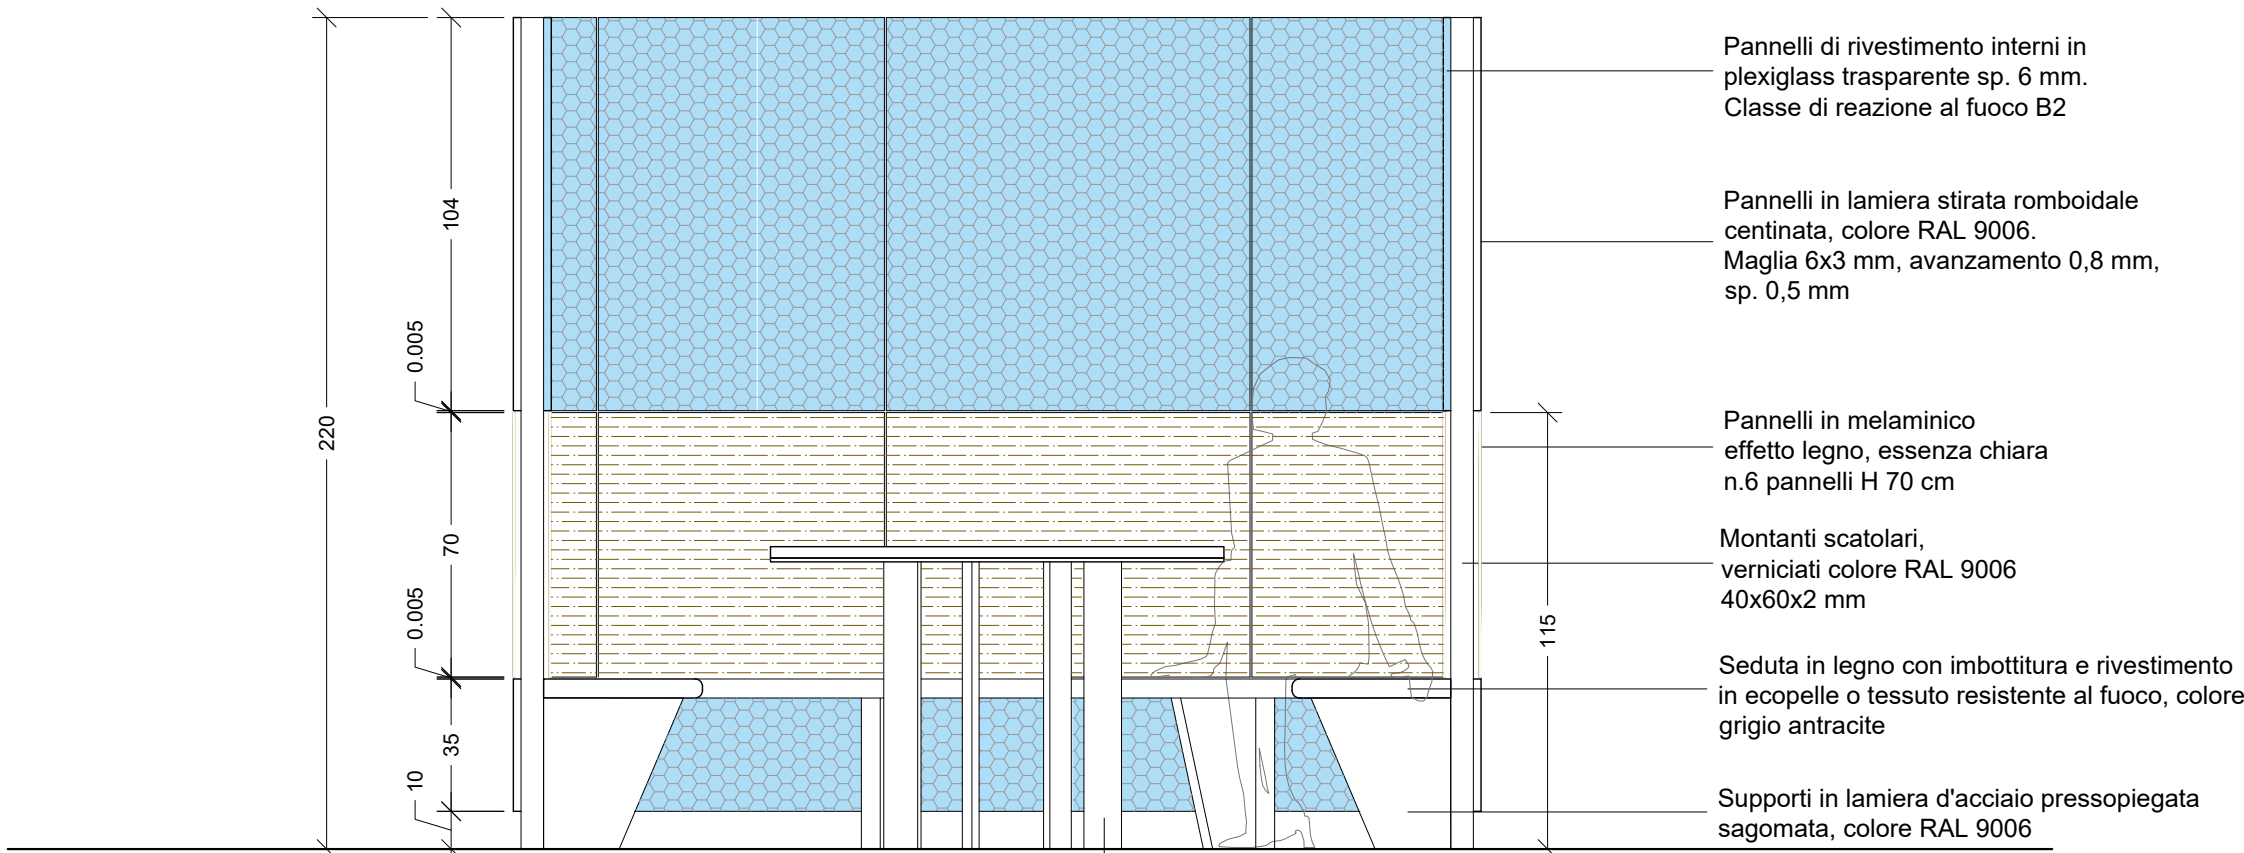

1 Dettaglio supporto panca in acciaio

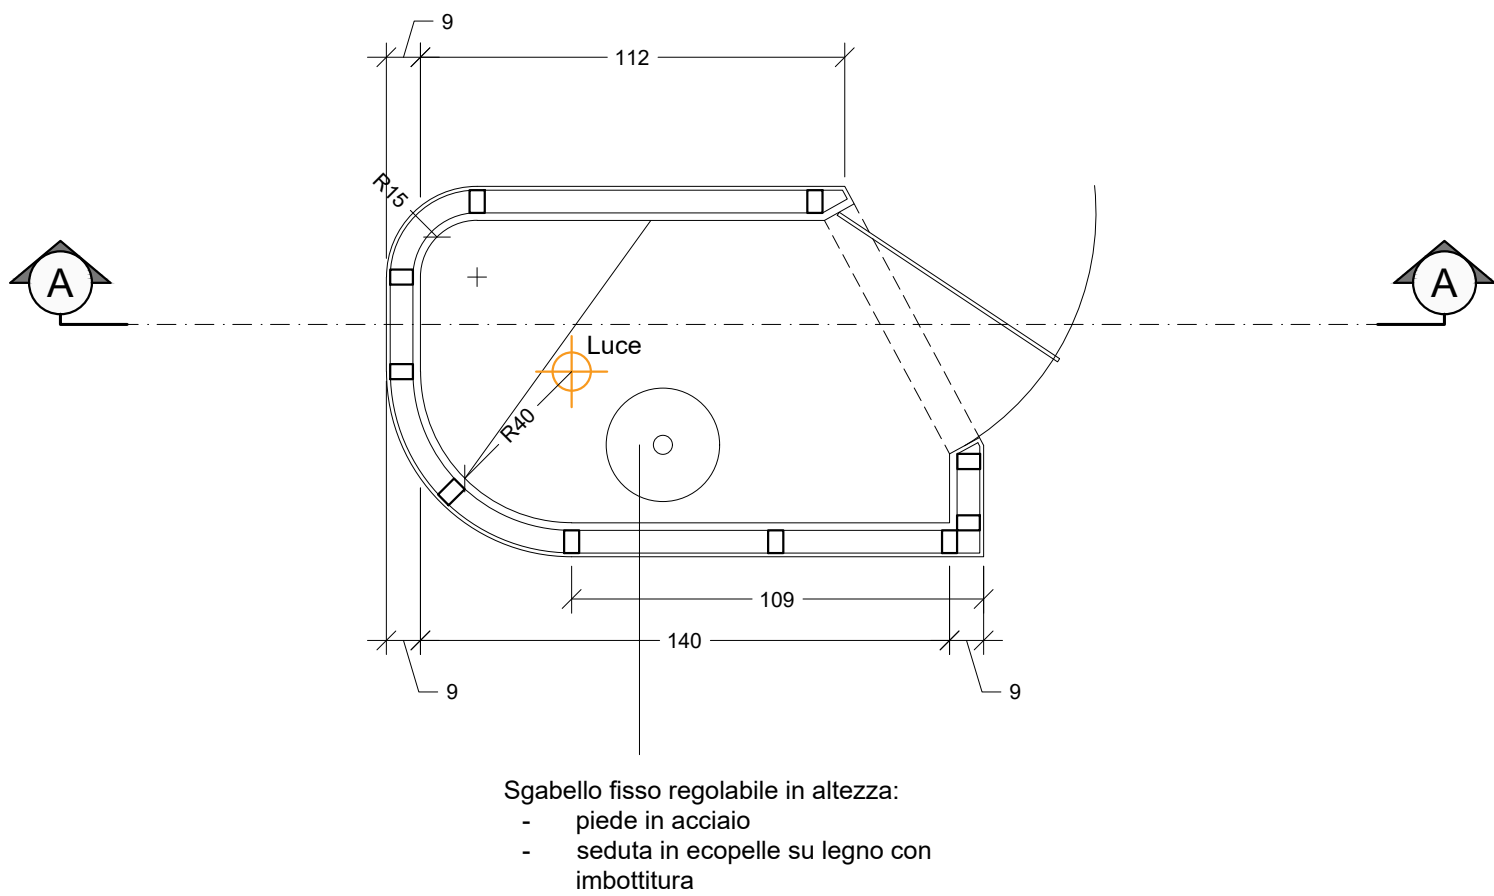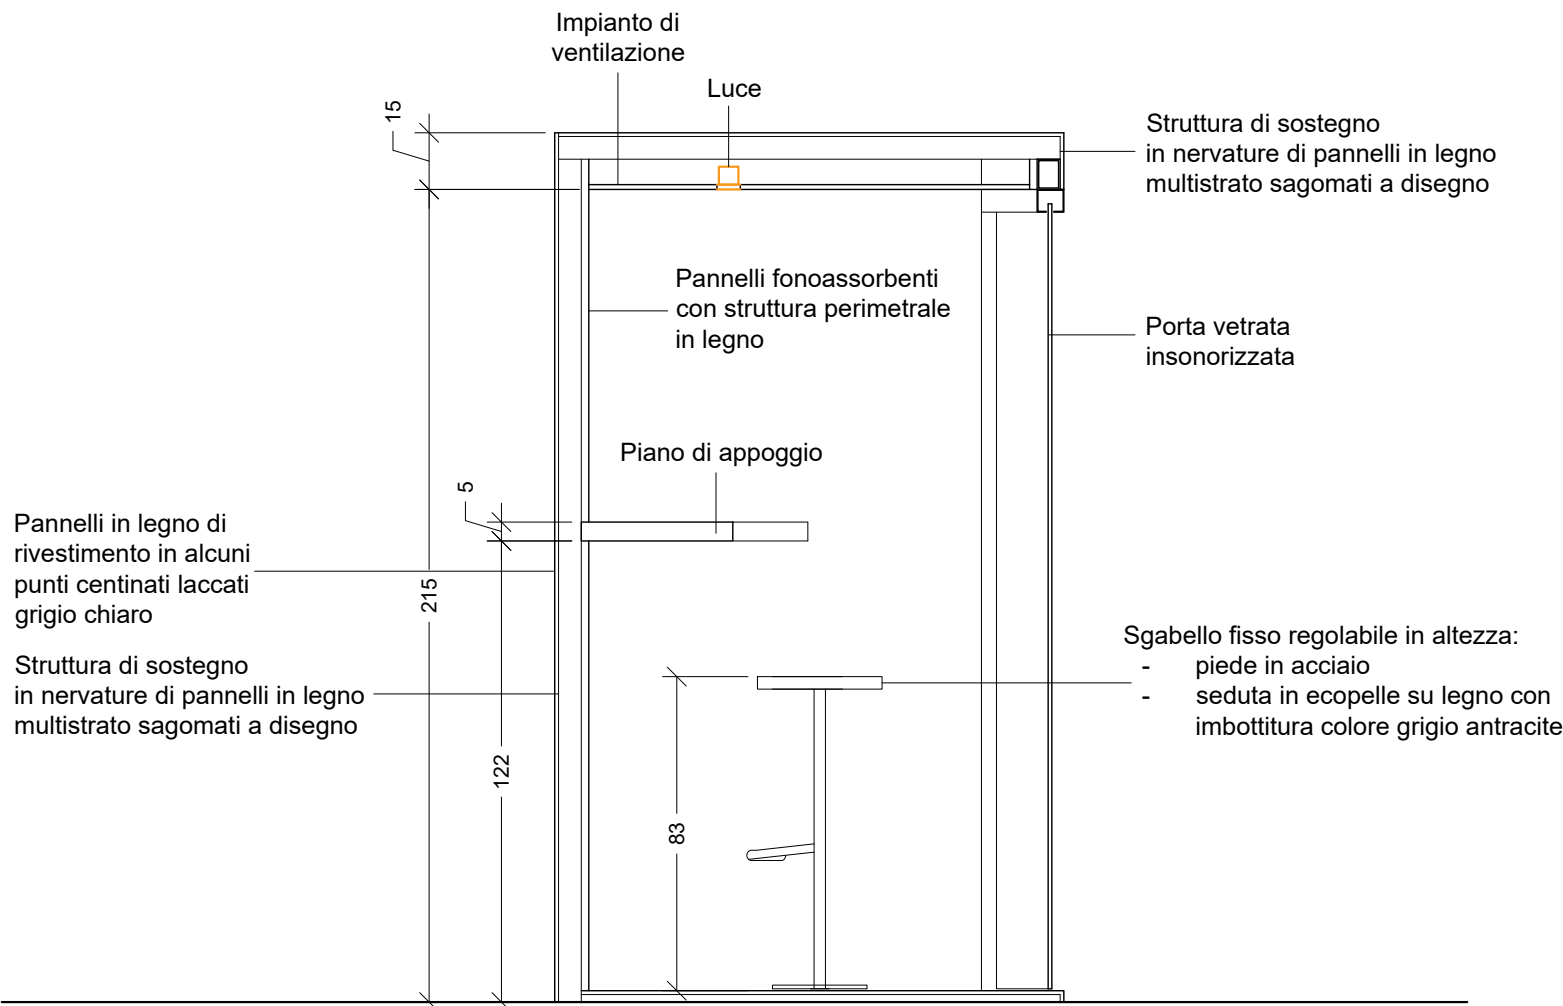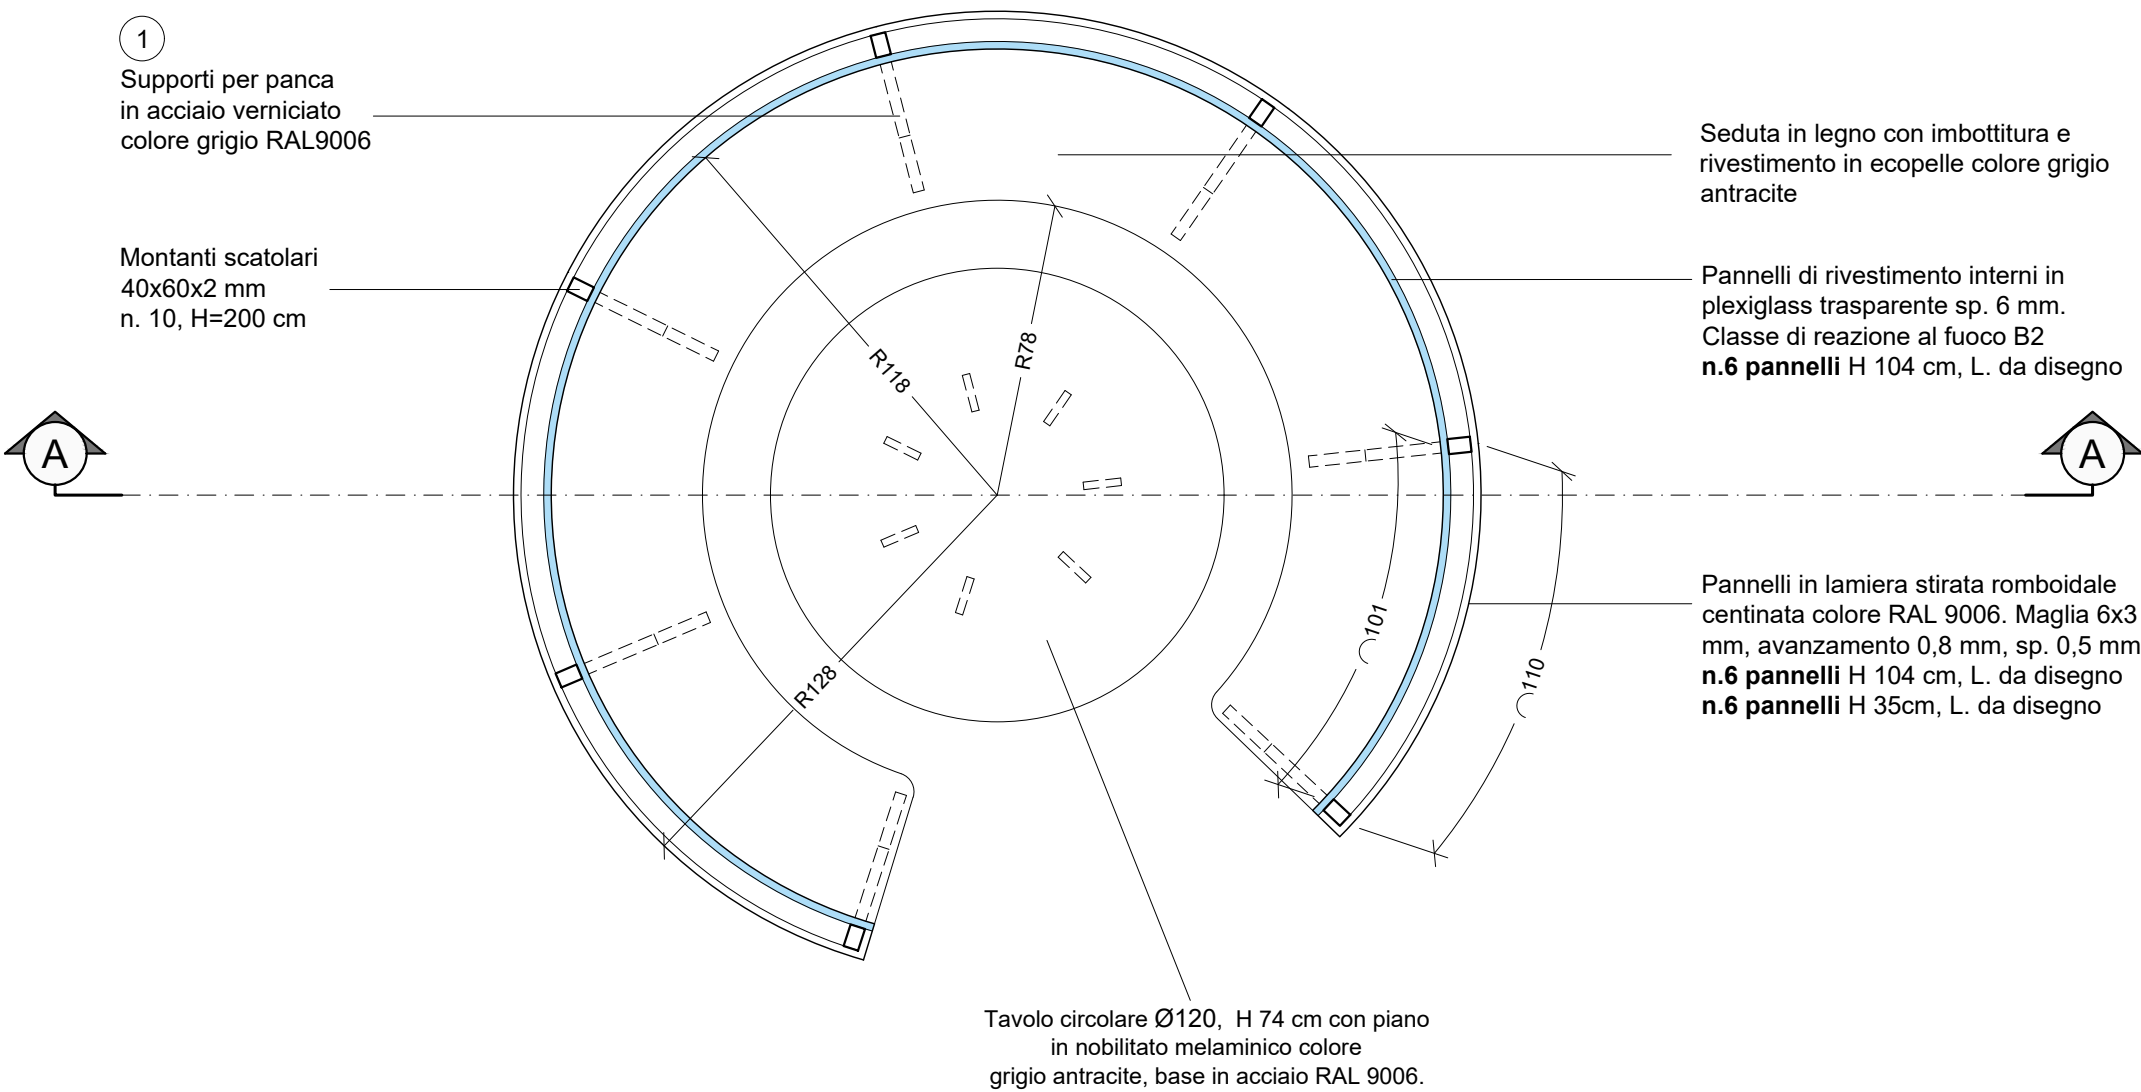


V1.00	EMISSIONE PER GARA	GG	SI	SI	18-03-2021
V1.00	PRIMA EMISSIONE	GG	SI	SI	12-03-2021
VER. Issue	DESCRIZIONE - Description	COMPIL. Drawn Up	VERIF. Chkd	APPR. App'd	DATA Date
PROGETTISTA - Designer					
AKU s.r.l. www.aku.pro - aku@pec.it Via della Giustiniana n.203 - 00188 Roma P +39 06 33.62.90.98 F +39 06 33.62.54.81			CNR NANOTEC INSTITUTE OF NANOTECHNOLOGY		
PROGETTO - Project			CODICE IDENTIFICAZIONE Identification Code		
PROGETTO ESECUTIVO CNR NANOTEC Via Monteroni - 73100 Lecce			COMM. - Job	T F A NUM.	
			2037	PEA	004
FOGLIO Sheet			-	VERSIONE Issue	1,00
TITOLO - Title					
ARREDI PROGETTO EDIFICIO G - DETTAGLI 2/2					
SCALA GRAFICA - Graphic Scale	DATA - Date	COMMITTENTE - Client		APPR. COMMITTENTE - Client Appr.	
1:25	18-03-2021	CNR NANOTEC			






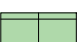




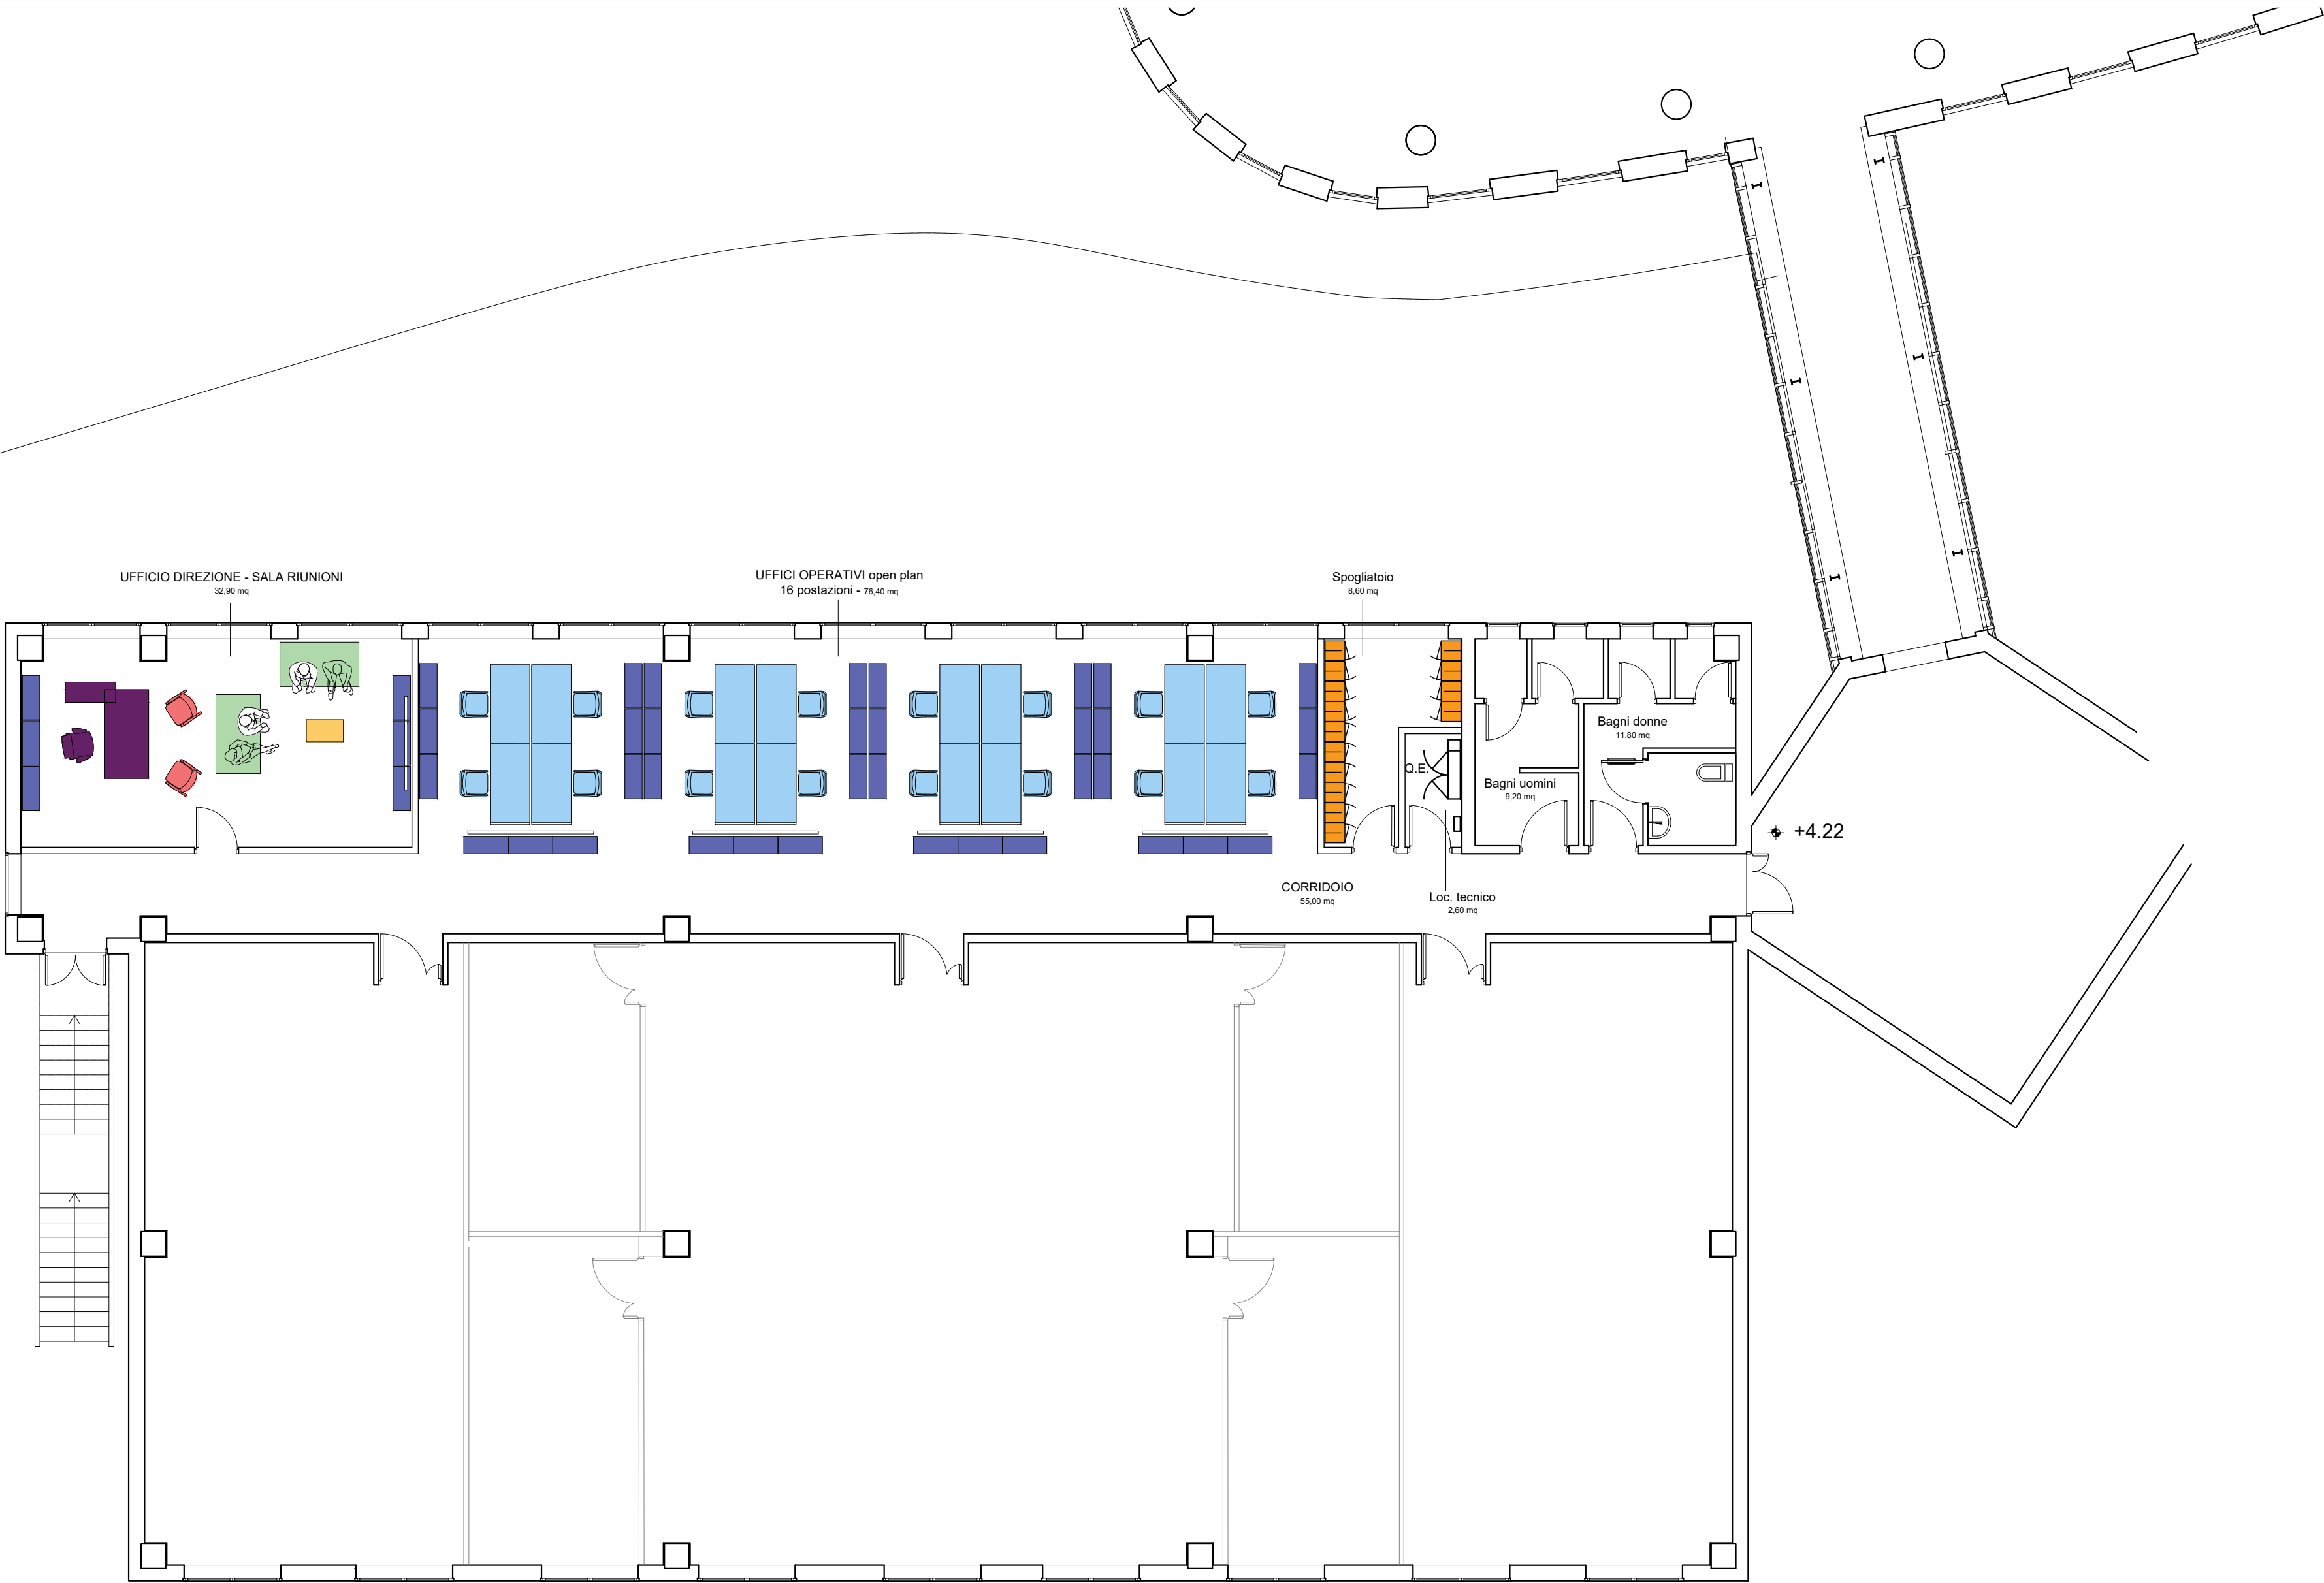

LEGENDA

	MOBILETTI OPERATIVI A GIORNO (n.16, dim. 35 x 90 cm x h 110 cm)
	TAVOLI RIUNIONI (n. 1, dim. 265 x 100 cm x h 75 cm)
	SCRIVANIE POSTAZIONI OPERATIVE - DIRIGENTI (n. 6, dim. 90 x 180 cm x h 75 cm - comprese cassettiere)
	SEDIE OPERATIVE ERGONOMICHE - DIRIGENTI (n. 6)
	ARMADIETTI SPOGLIATOIO IN METALLO (n. 15)
	SEDIE VISITATORI (n. 16)

V1.00	EMISSIONE PER GARA	GG	SI	SI	18-03-2021
V1.00	PRIMA EMISSIONE	GG	SI	SI	12-03-2021
VER. Issue	DESCRIZIONE - Description	COMPIL. Drawn Up	VERIF. Chk'd	APPR. App'd	DATA Date
<div>PROGETTISTA - Designer<div><div></div><div>Aiku s.r.l. www.aiku.pro - aiku@pec.it Via della Giustiniana n.203 - 00188 Roma P +39 06 33.62.90.98 F +39 06 33.62.54.81</div></div></div> <div>CNR NANOTEC INSTITUTE OF NANOTECHNOLOGY</div>					
PROGETTO - Project			CODICE IDENTIFICAZIONE Identification Code		
PROGETTO ESECUTIVO CNR NANOTEC Via Monteroni - 73100 Lecce			COMM. - Job	T F A	NUM.
			2037	PDA	005
TITOLO - Title			FOGLIO Sheet	VERSIONE Issue	1,00
ARREDI PROGETTO EDIFICIO F - PIANTA PIANO TERRA					
SCALA GRAFICA - Graphic Scale	DATA - Date	COMMITTENTE - Client		APPR. COMMITTENTE - Client Appr.	
1:100	18-03-2021	CNR NANOTEC			



LEGENDA

	SEDIE OPERATIVE ERGONOMICHE (n. 16)
	SCRIVANIE POSTAZIONI OPERATIVE (n.16, dim. 80 x 160 cm x h 75 cm - comprese cassettiere)
	MOBILETTI OPERATIVI A GIORNO (n. 42, dim. 35 x 90 cm x h 110 cm)
	DIVANI A DUE POSTI (n. 4, dim. 70 x 150 cm)
	TAVOLI RIUNIONI (n. 0, dim. 265 x 100 cm x h 75 cm)
	SCRIVANIE POSTAZIONI OPERATIVE - DIRIGENTI (n. 1, dim. 90 x 180 cm x h 75 cm - comprese cassettiere)
	SEDIE OPERATIVE ERGONOMICHE - DIRIGENTI (n. 1)
	ARMADIETTI SPOGLIAIO IN METALLO (n. 15)
	SEDIE VISITATORI (n. 2)
	TAVOLI BASSI AREA BREAK (n. 1, dim. 45 x 75 cm x h 50 cm)

V1.00	EMISSIONE PER GARA	GG	SI	SI	18-03-2021
V1.00	PRIMA EMISSIONE	GG	SI	SI	12-03-2021
VER. Issue	DESCRIZIONE - Description	COMPIL. Drawn Up	VERIF. Chk'd	APPR. App'd	DATA Date



Aiku s.r.l.
www.aiku.pro - aiku@pec.it
Via della Giustiniana n.203 - 00188 Roma
P +39 06 33.62.90.98 F +39 06 33.62.54.81



PROGETTO - Project		CODICE IDENTIFICAZIONE Identification Code				
PROGETTO ESECUTIVO CNR NANOTEC Via Monteroni - 73100 Lecce		COMM. - Job	T	F	A	NUM.
		2	0	3	7	PDA
FOGLIO Sheet		-	-	VERSIONE Issue	1	00
TITOLO - Title ARREDI PROGETTO EDIFICIO F - Pianta Piano Primo						
SCALA GRAFICA - Graphic Scale 1:100	DATA - Date 18-03-2021	COMMITTENTE - Client CNR NANOTEC			APPR. COMMITTENTE - Client Appr.	