




Procedura negoziata senza bando ai sensi dell'art. 1 comma 2 lettera b) del D.L. 76/2020 convertito con modificazioni dalla L. 120/2020 mediante RdO MePA per l'affidamento del servizio di pulizia degli edifici del comprensorio del C.N.R. sito in Corso F. M. Perrone, 24 – 16152 Genova

ALLEGATO B - Planimetrie

PIANTA PRIMO PIANO – QUOTA +6.30
SCALA 1:100

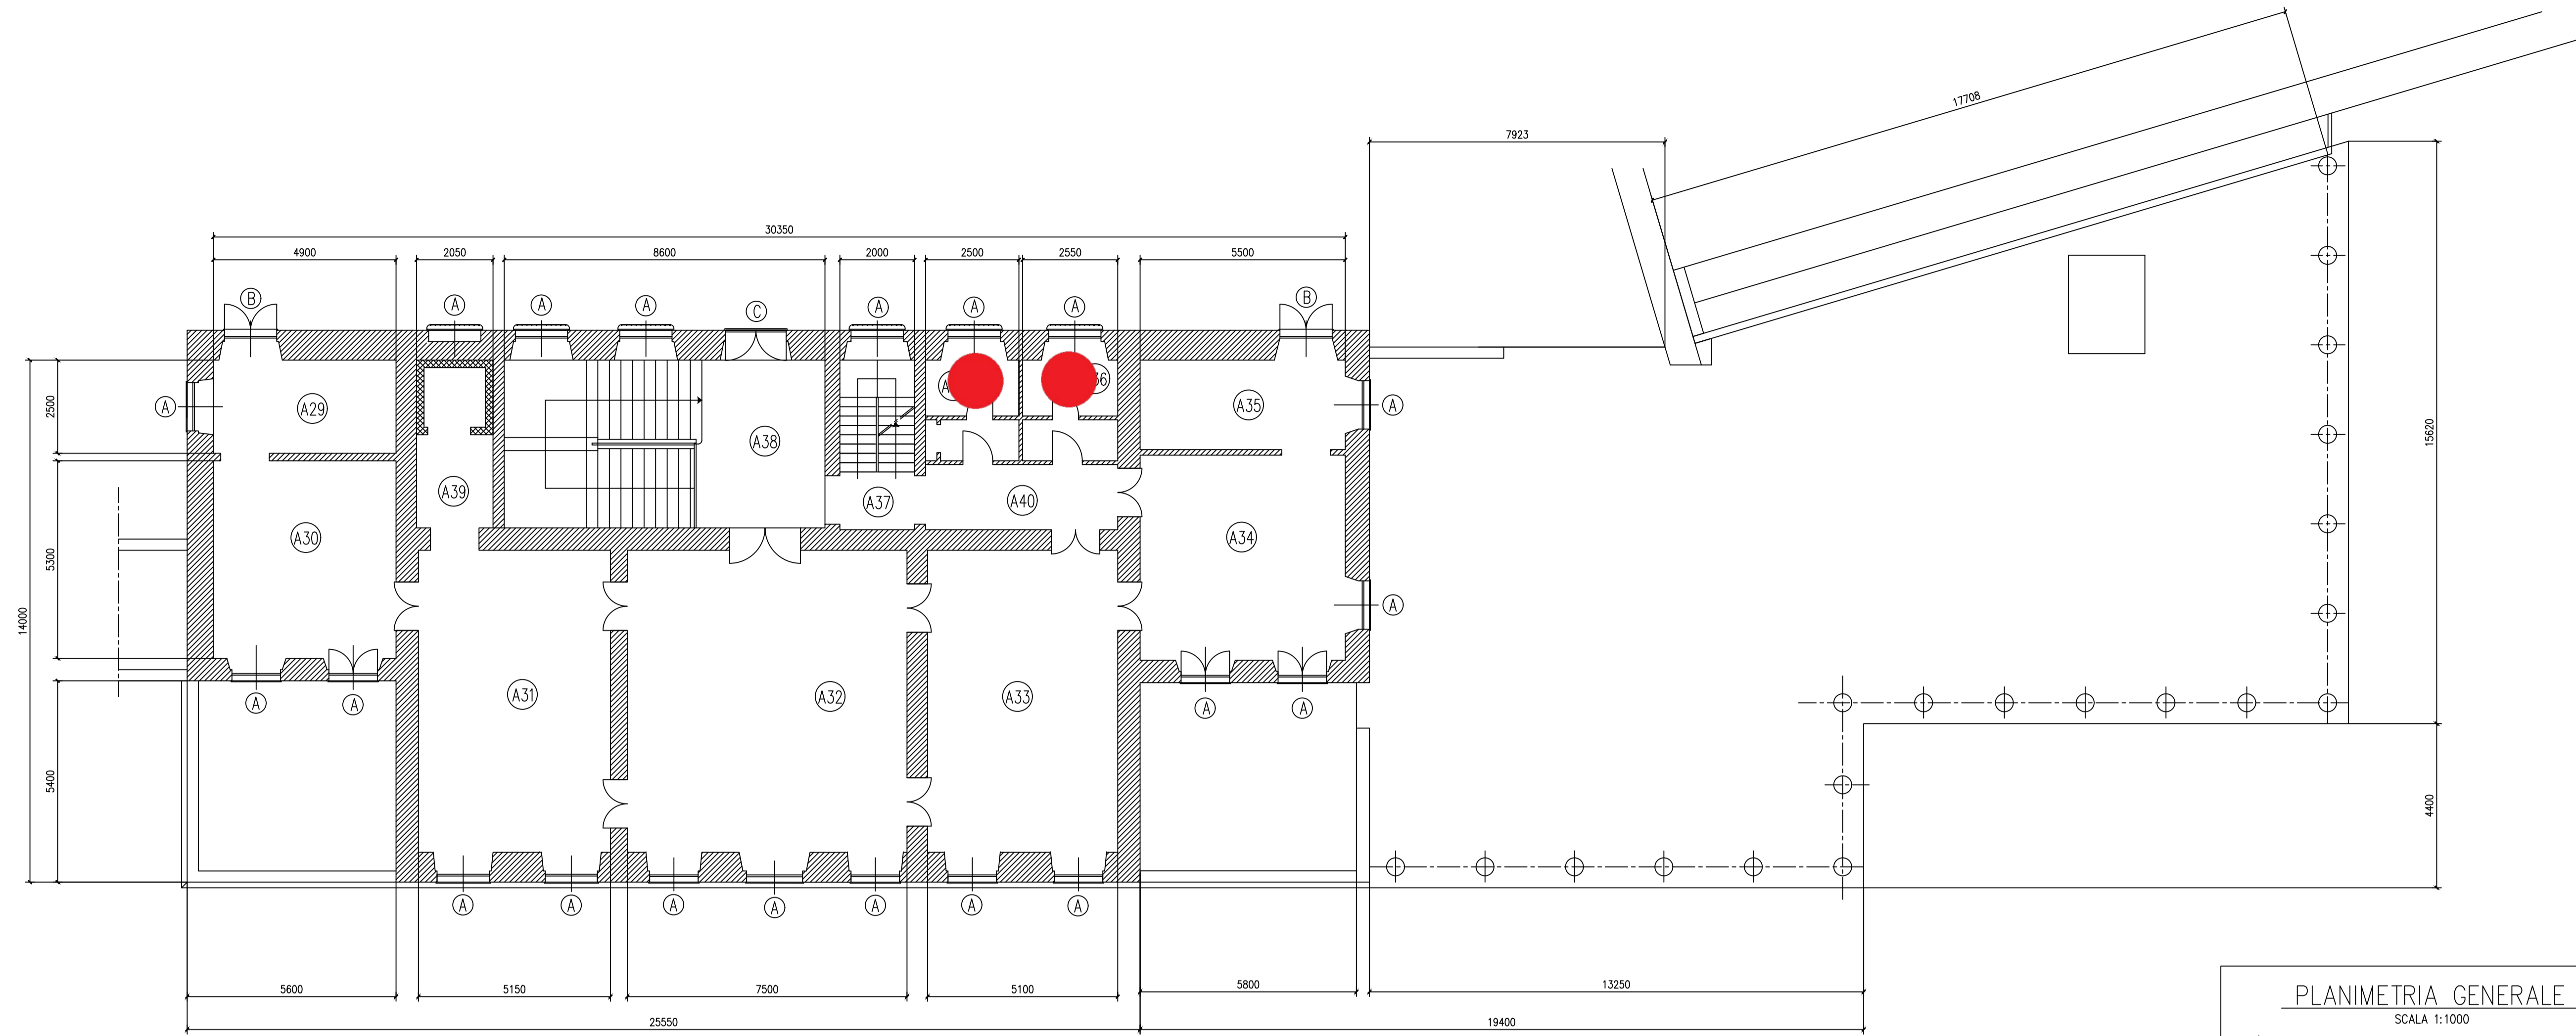



STRALCIO A QUOTA 9.85
SCALA 1:100

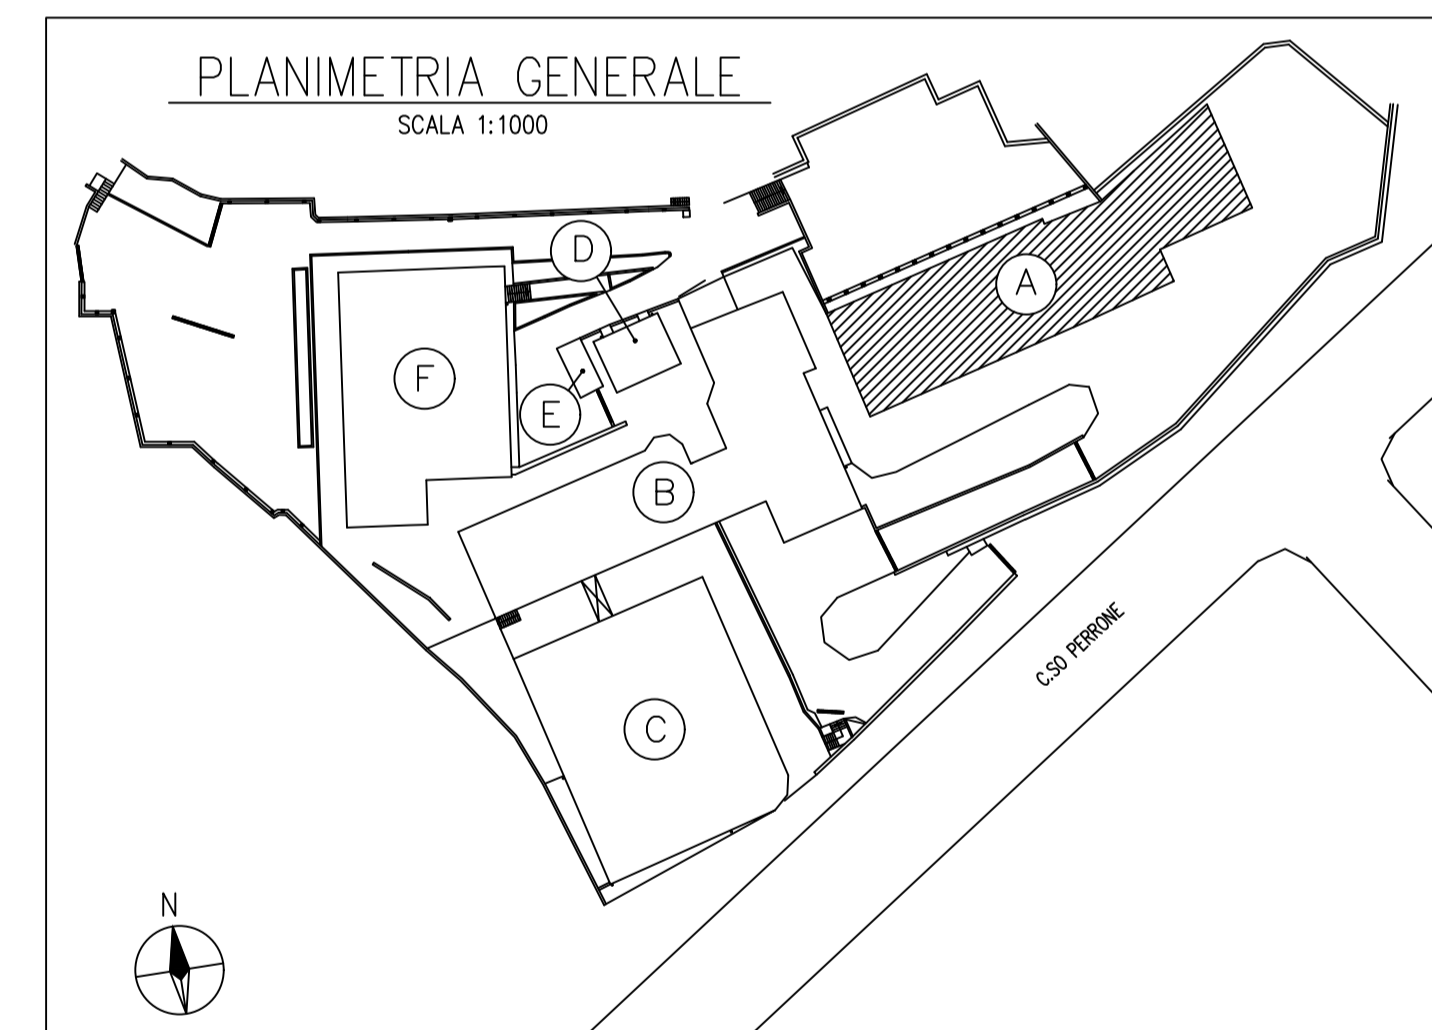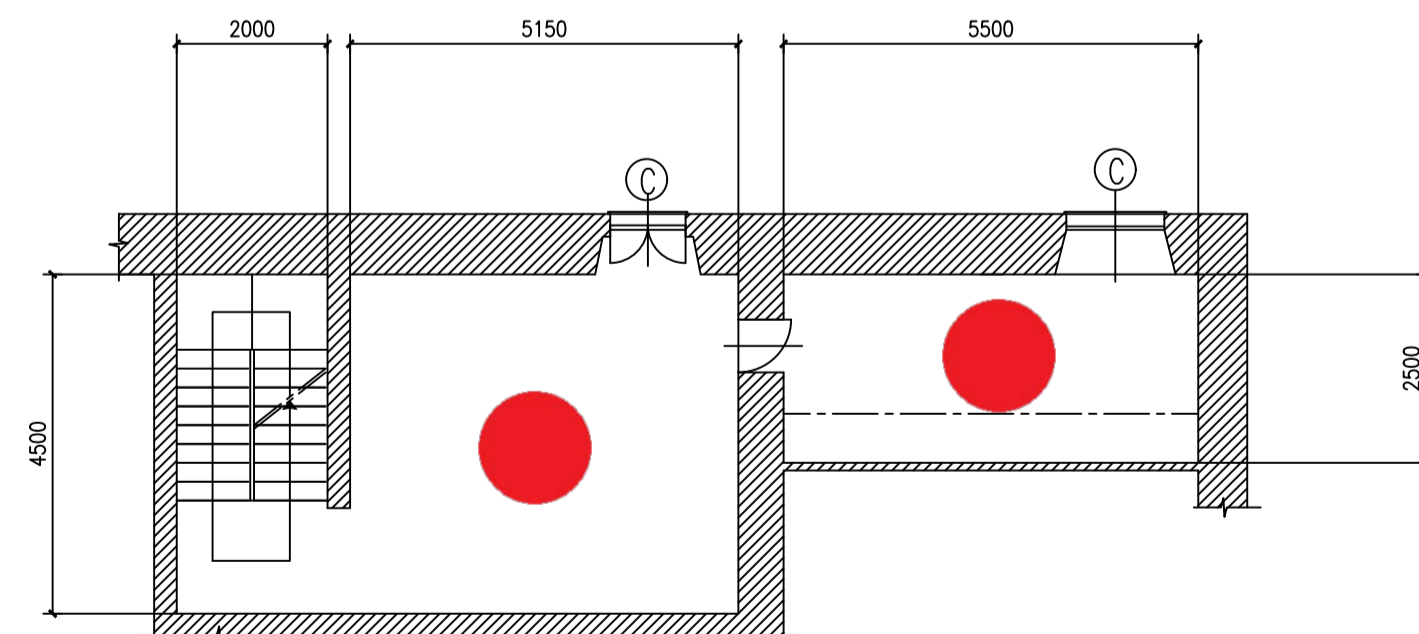

● Punto servizio: wc + antibagno / refettorio / cucina

EDIFICIO A - VILLA BALBI BRIGNOLE

PIANTA PIANO SECONDO – QUOTA + 12.28
SCALA 1:100

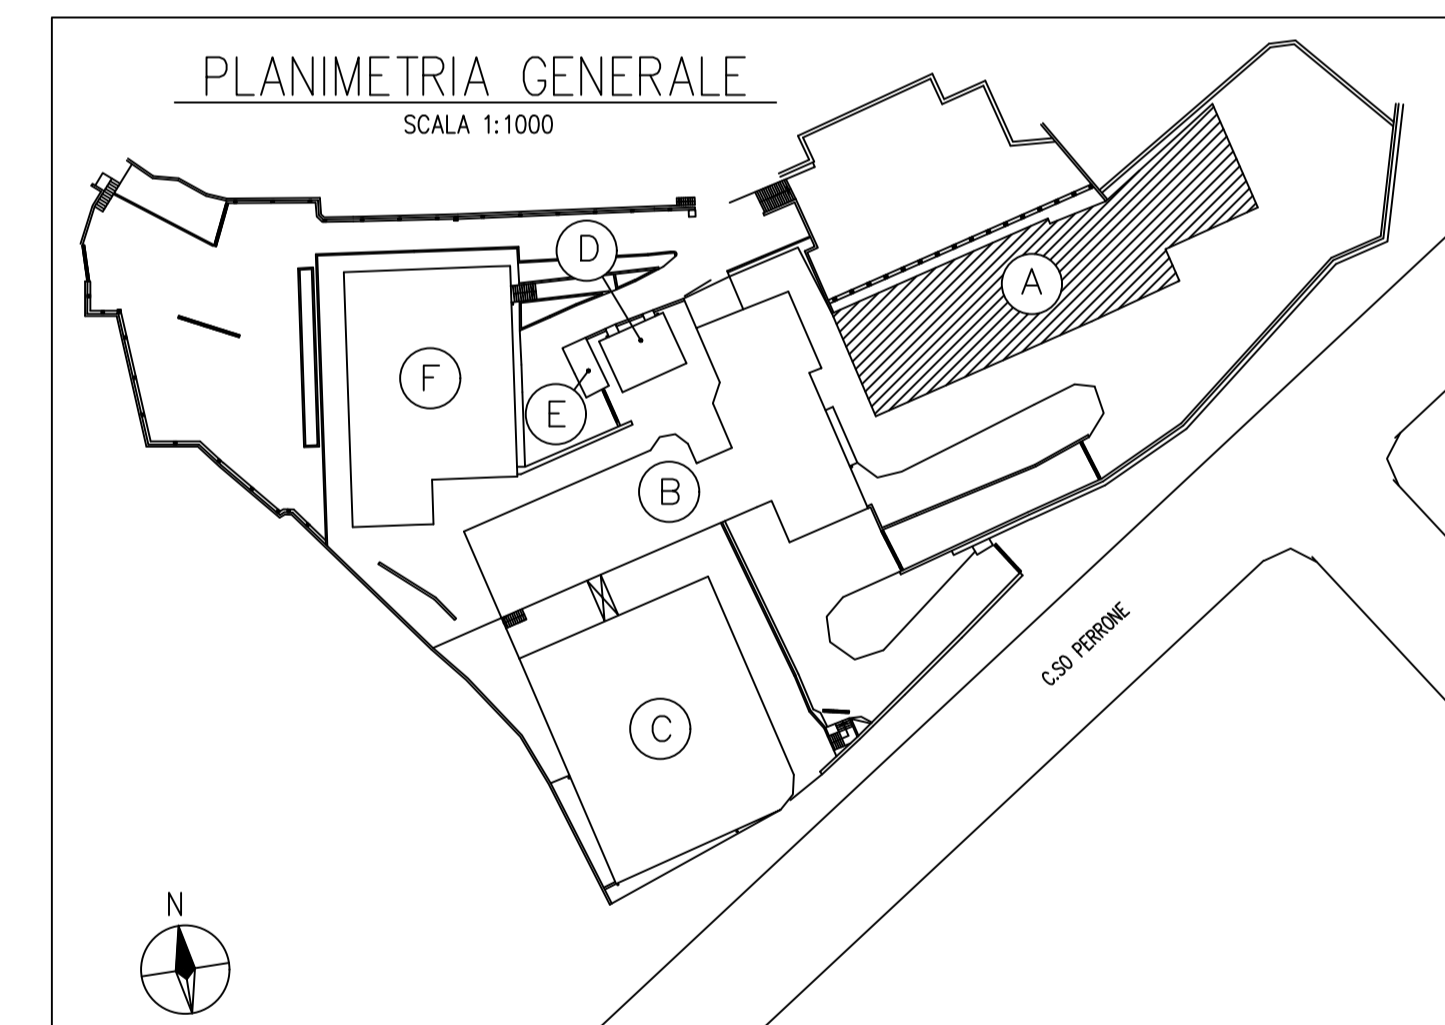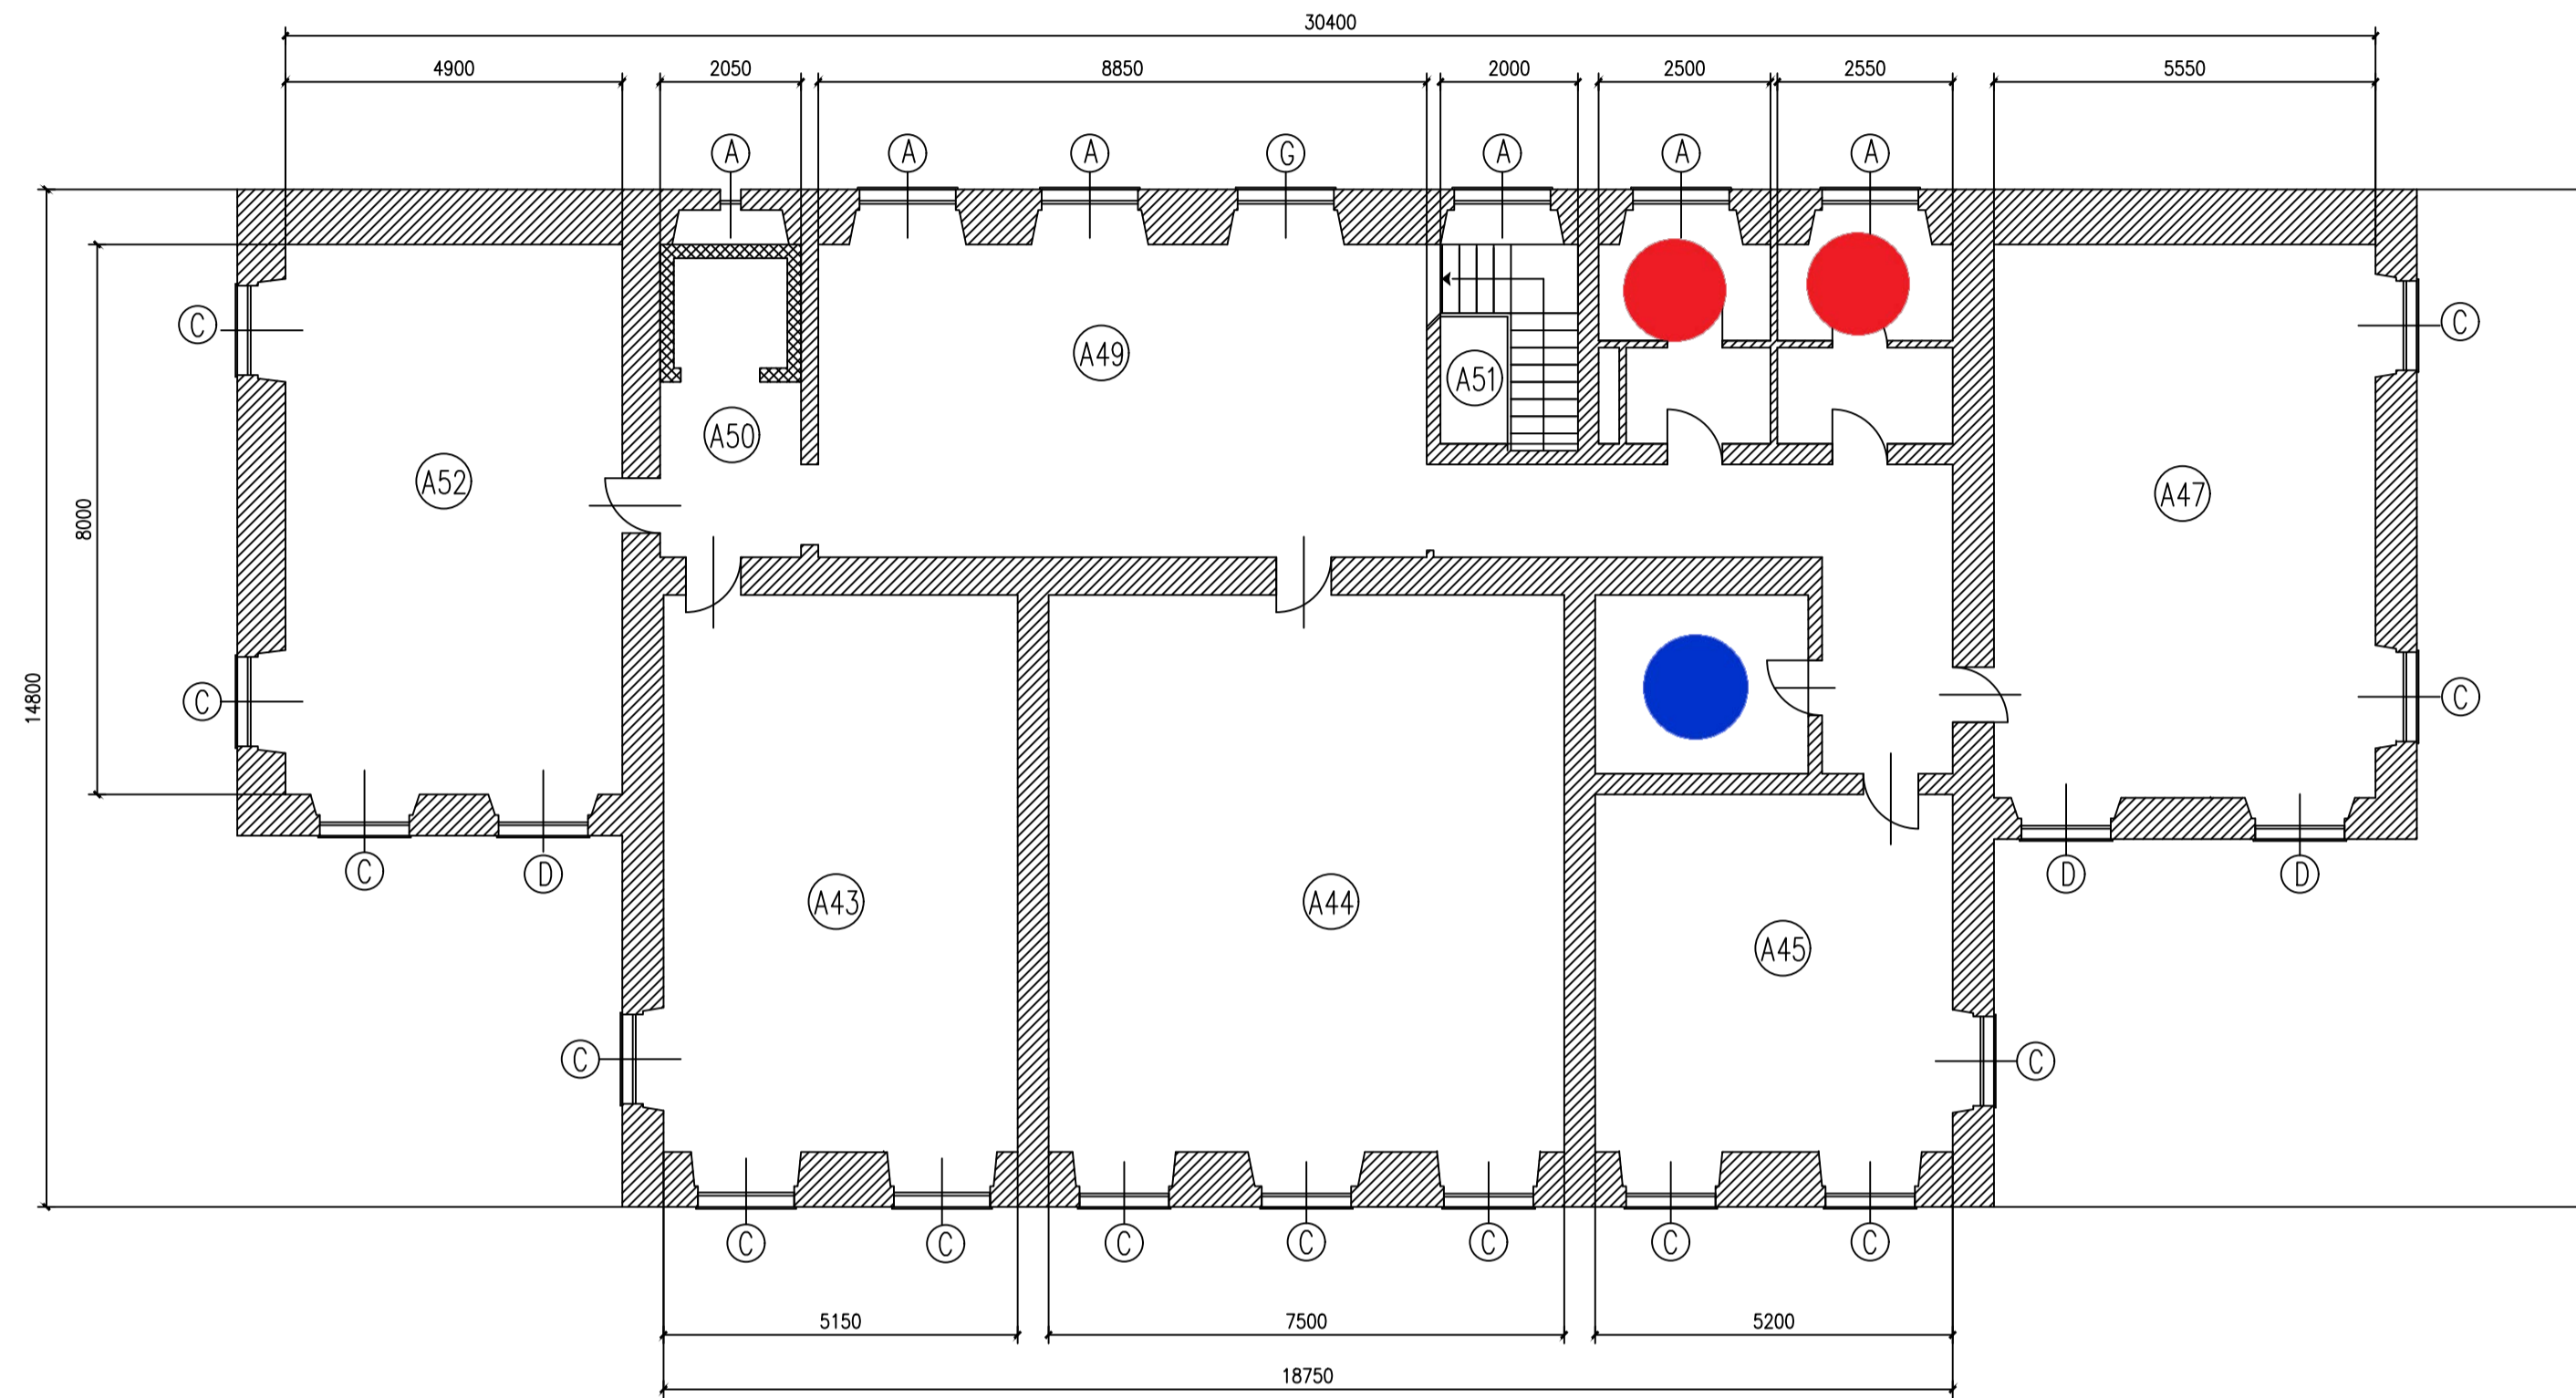


● Punto servizio: wc + antibagno / refettorio / cucina

● Locale escluso dal servizio di pulizia



EDIFICIO A - VILLA BALBI BRIGNOLE

EDIFICIO B - PALAZZINA LPR

PIANTA PIANO TERRA - QUOTA + 0.00
SCALA 1:100


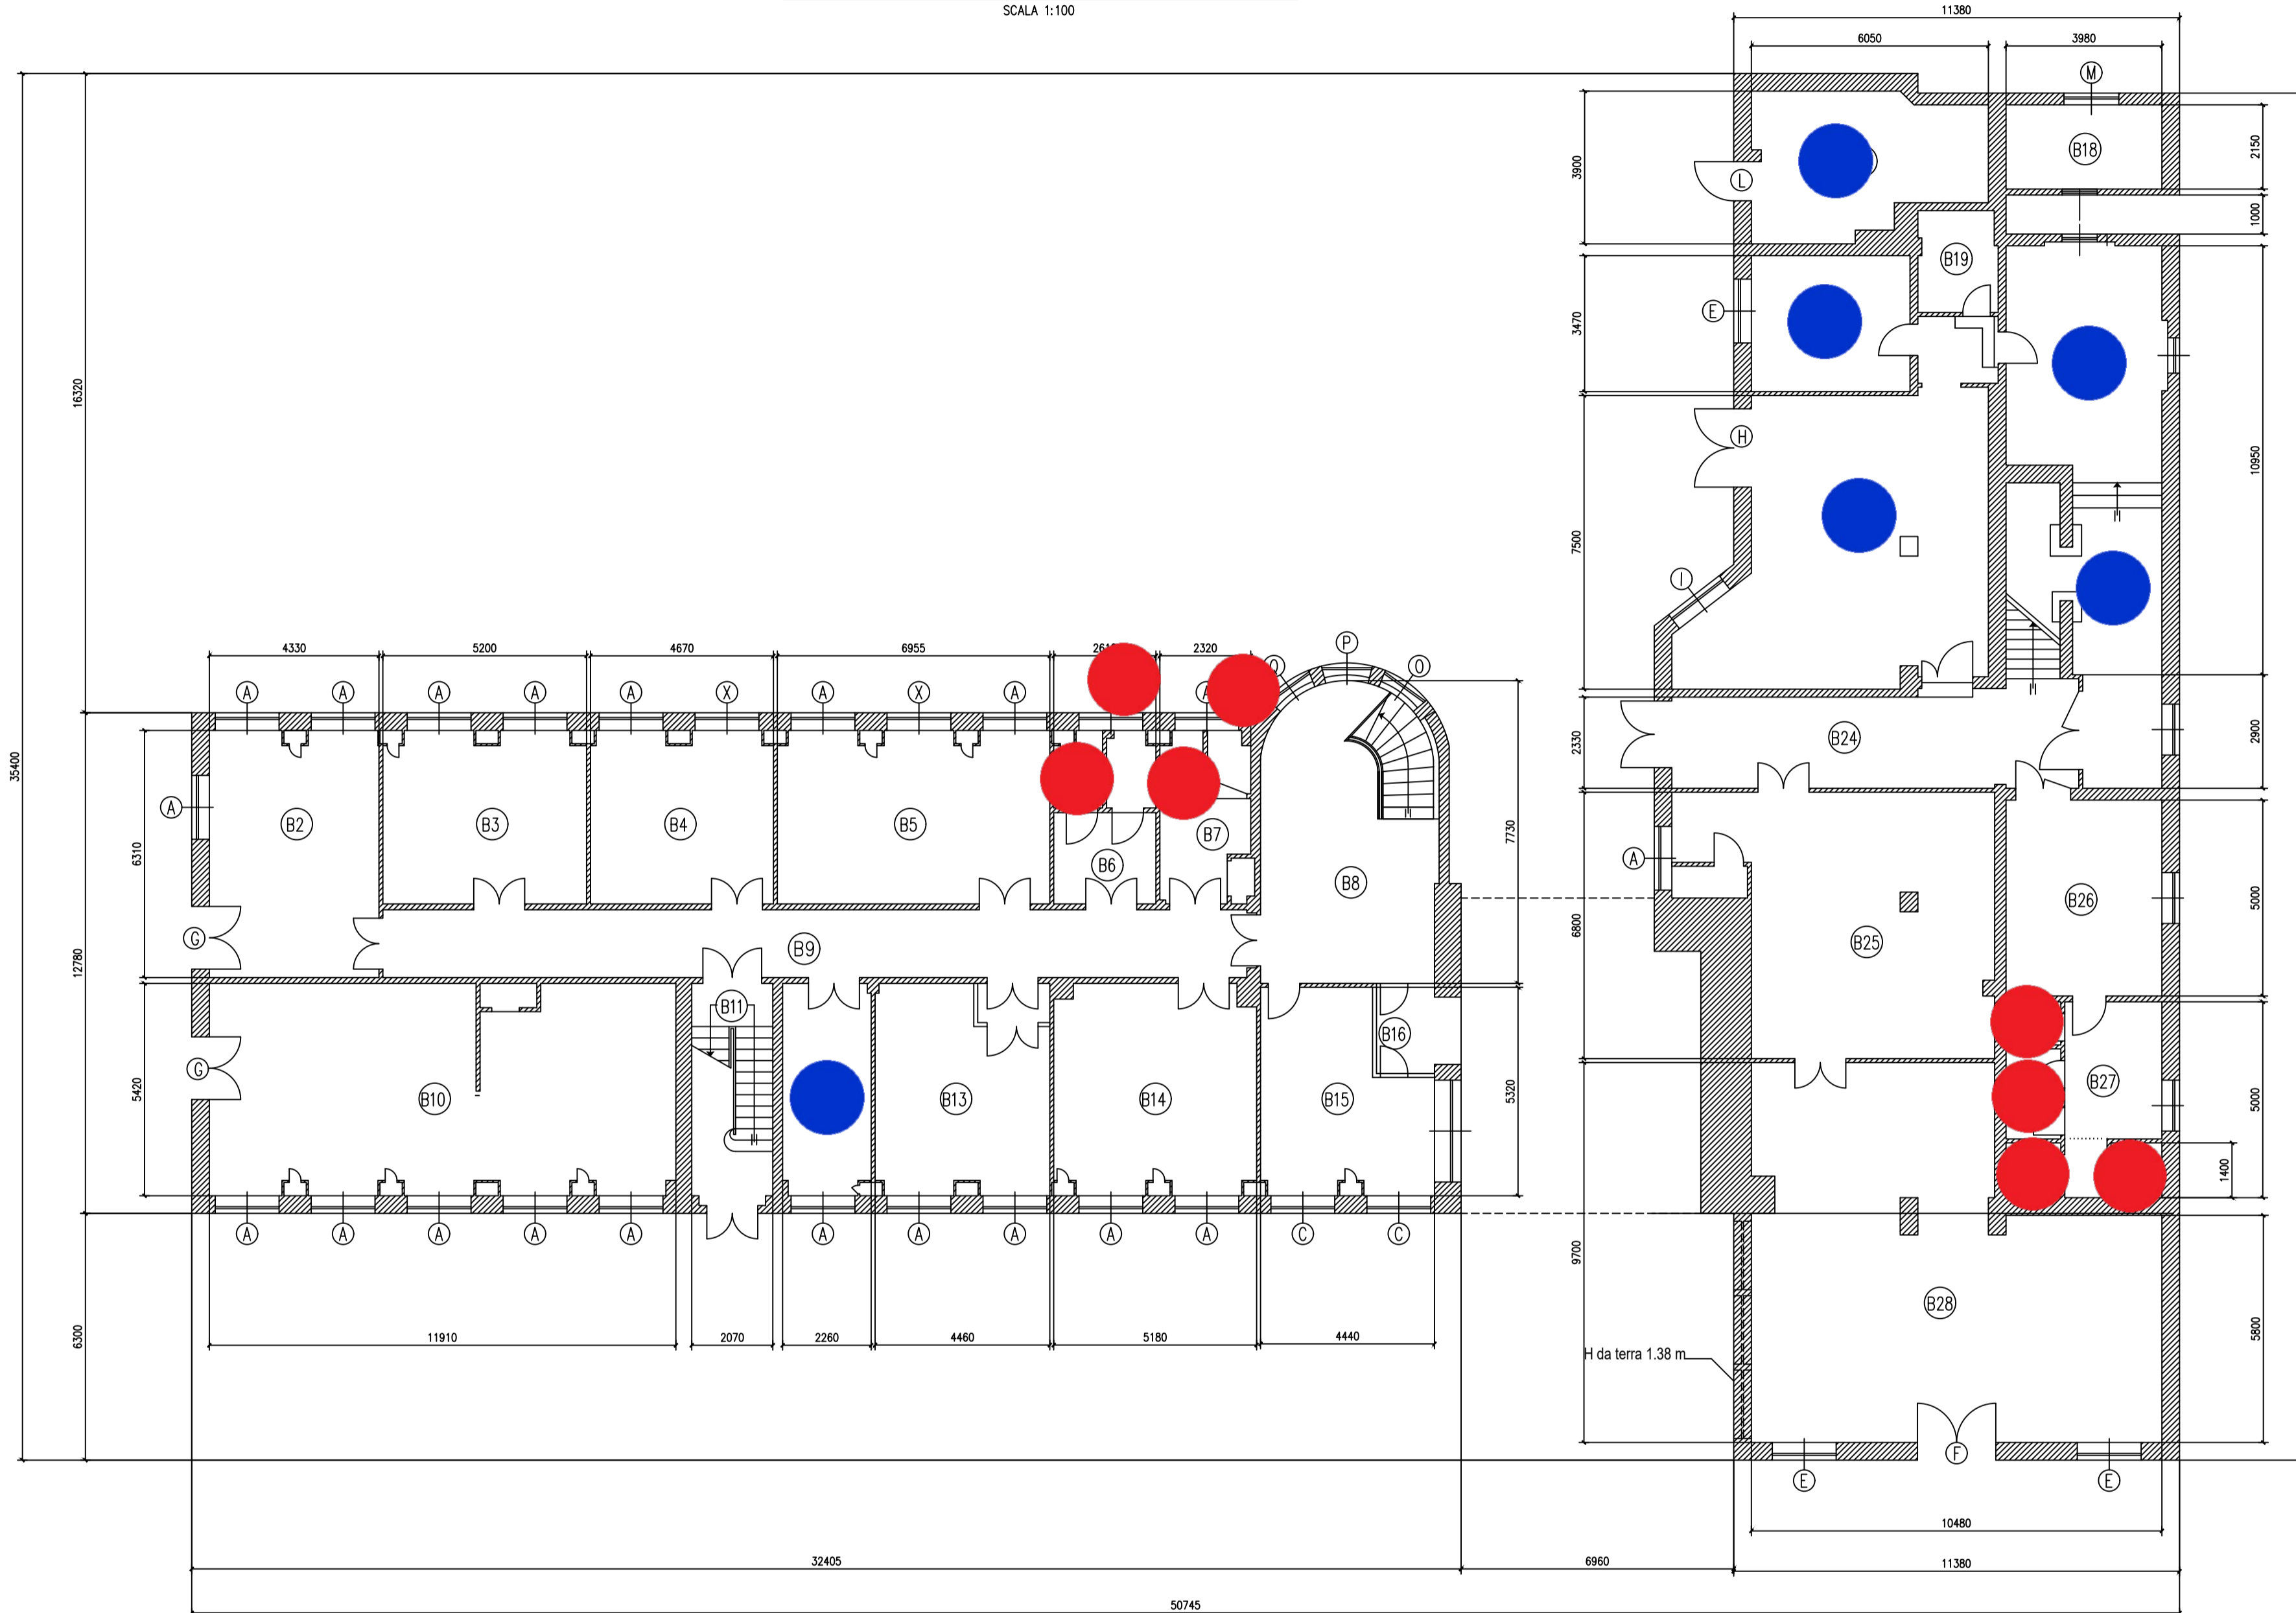


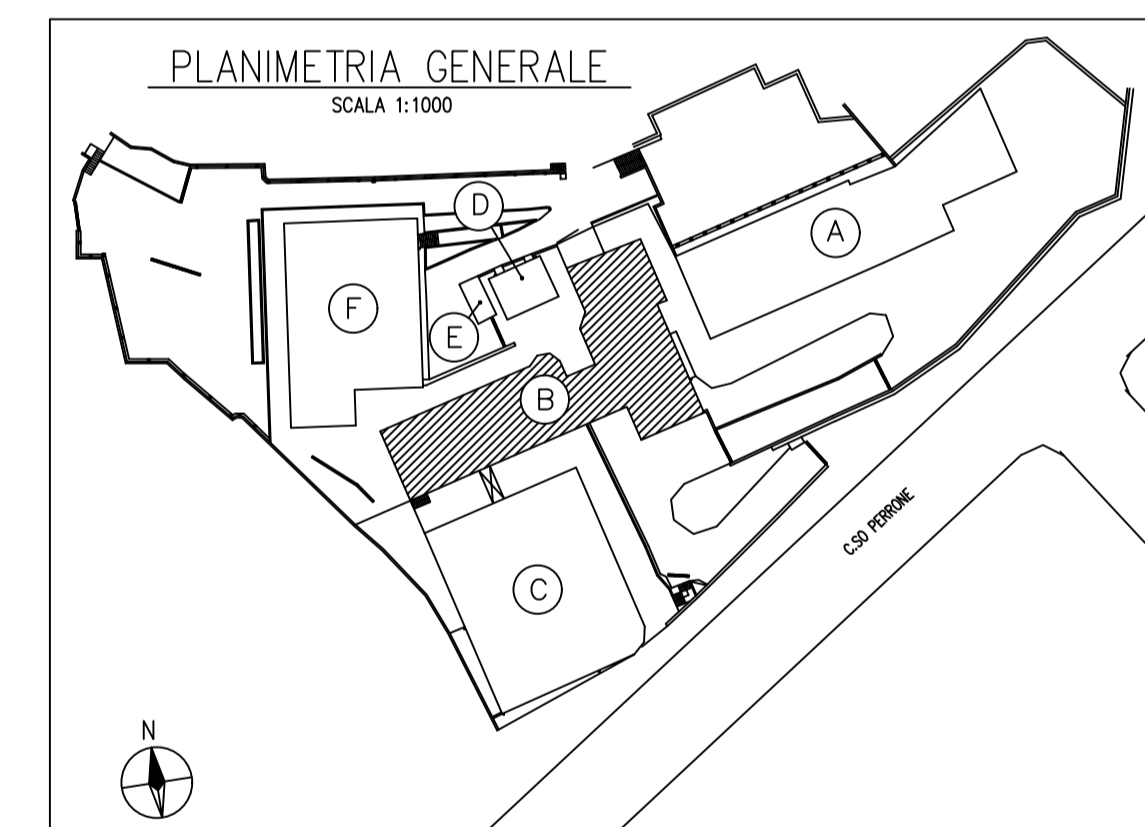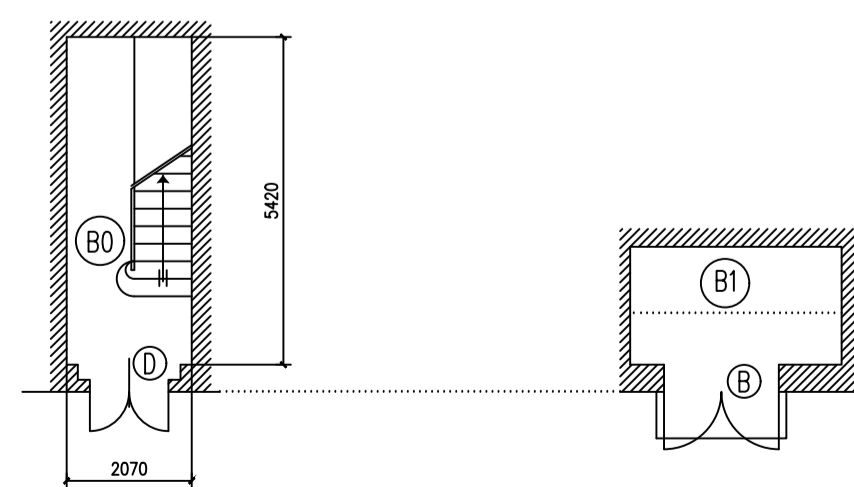

PIANTA INTERRATO - QUOTA -2.00
SCALA 1:100





- Punto servizio: wc + antibagno / refettorio / cucina
- Locale escluso dal servizio di pulizia

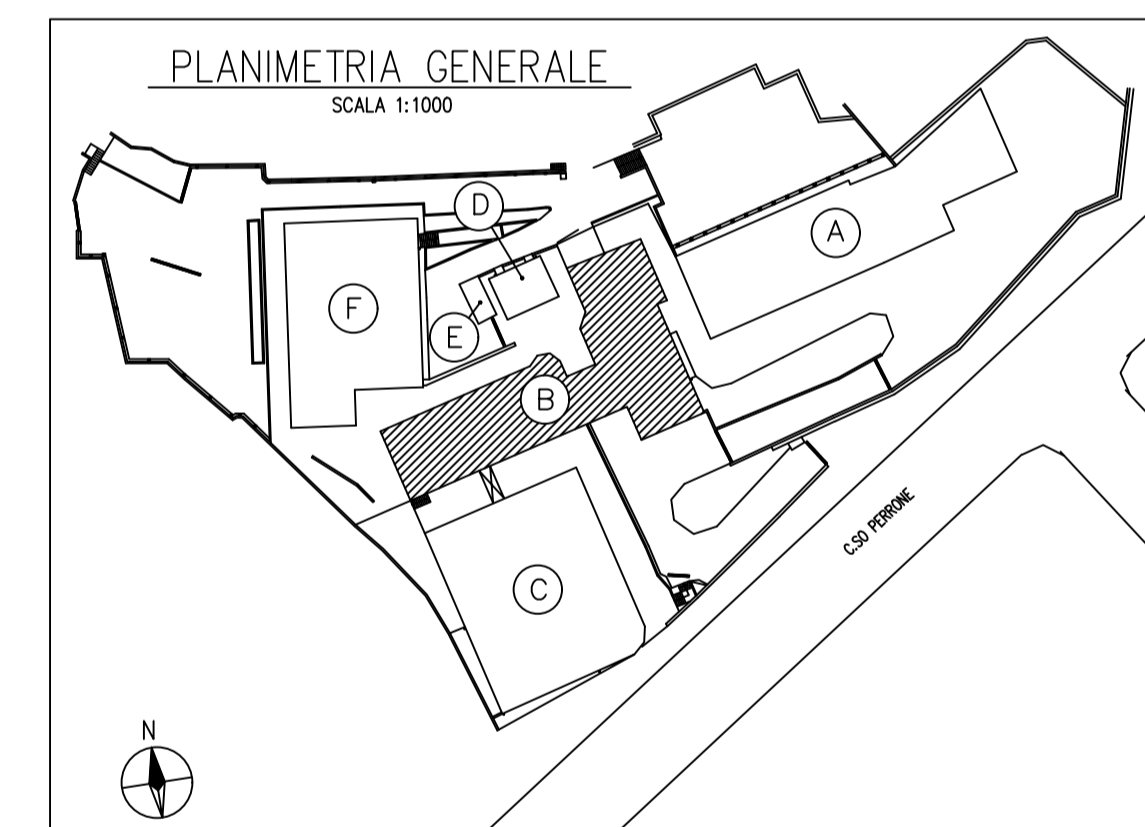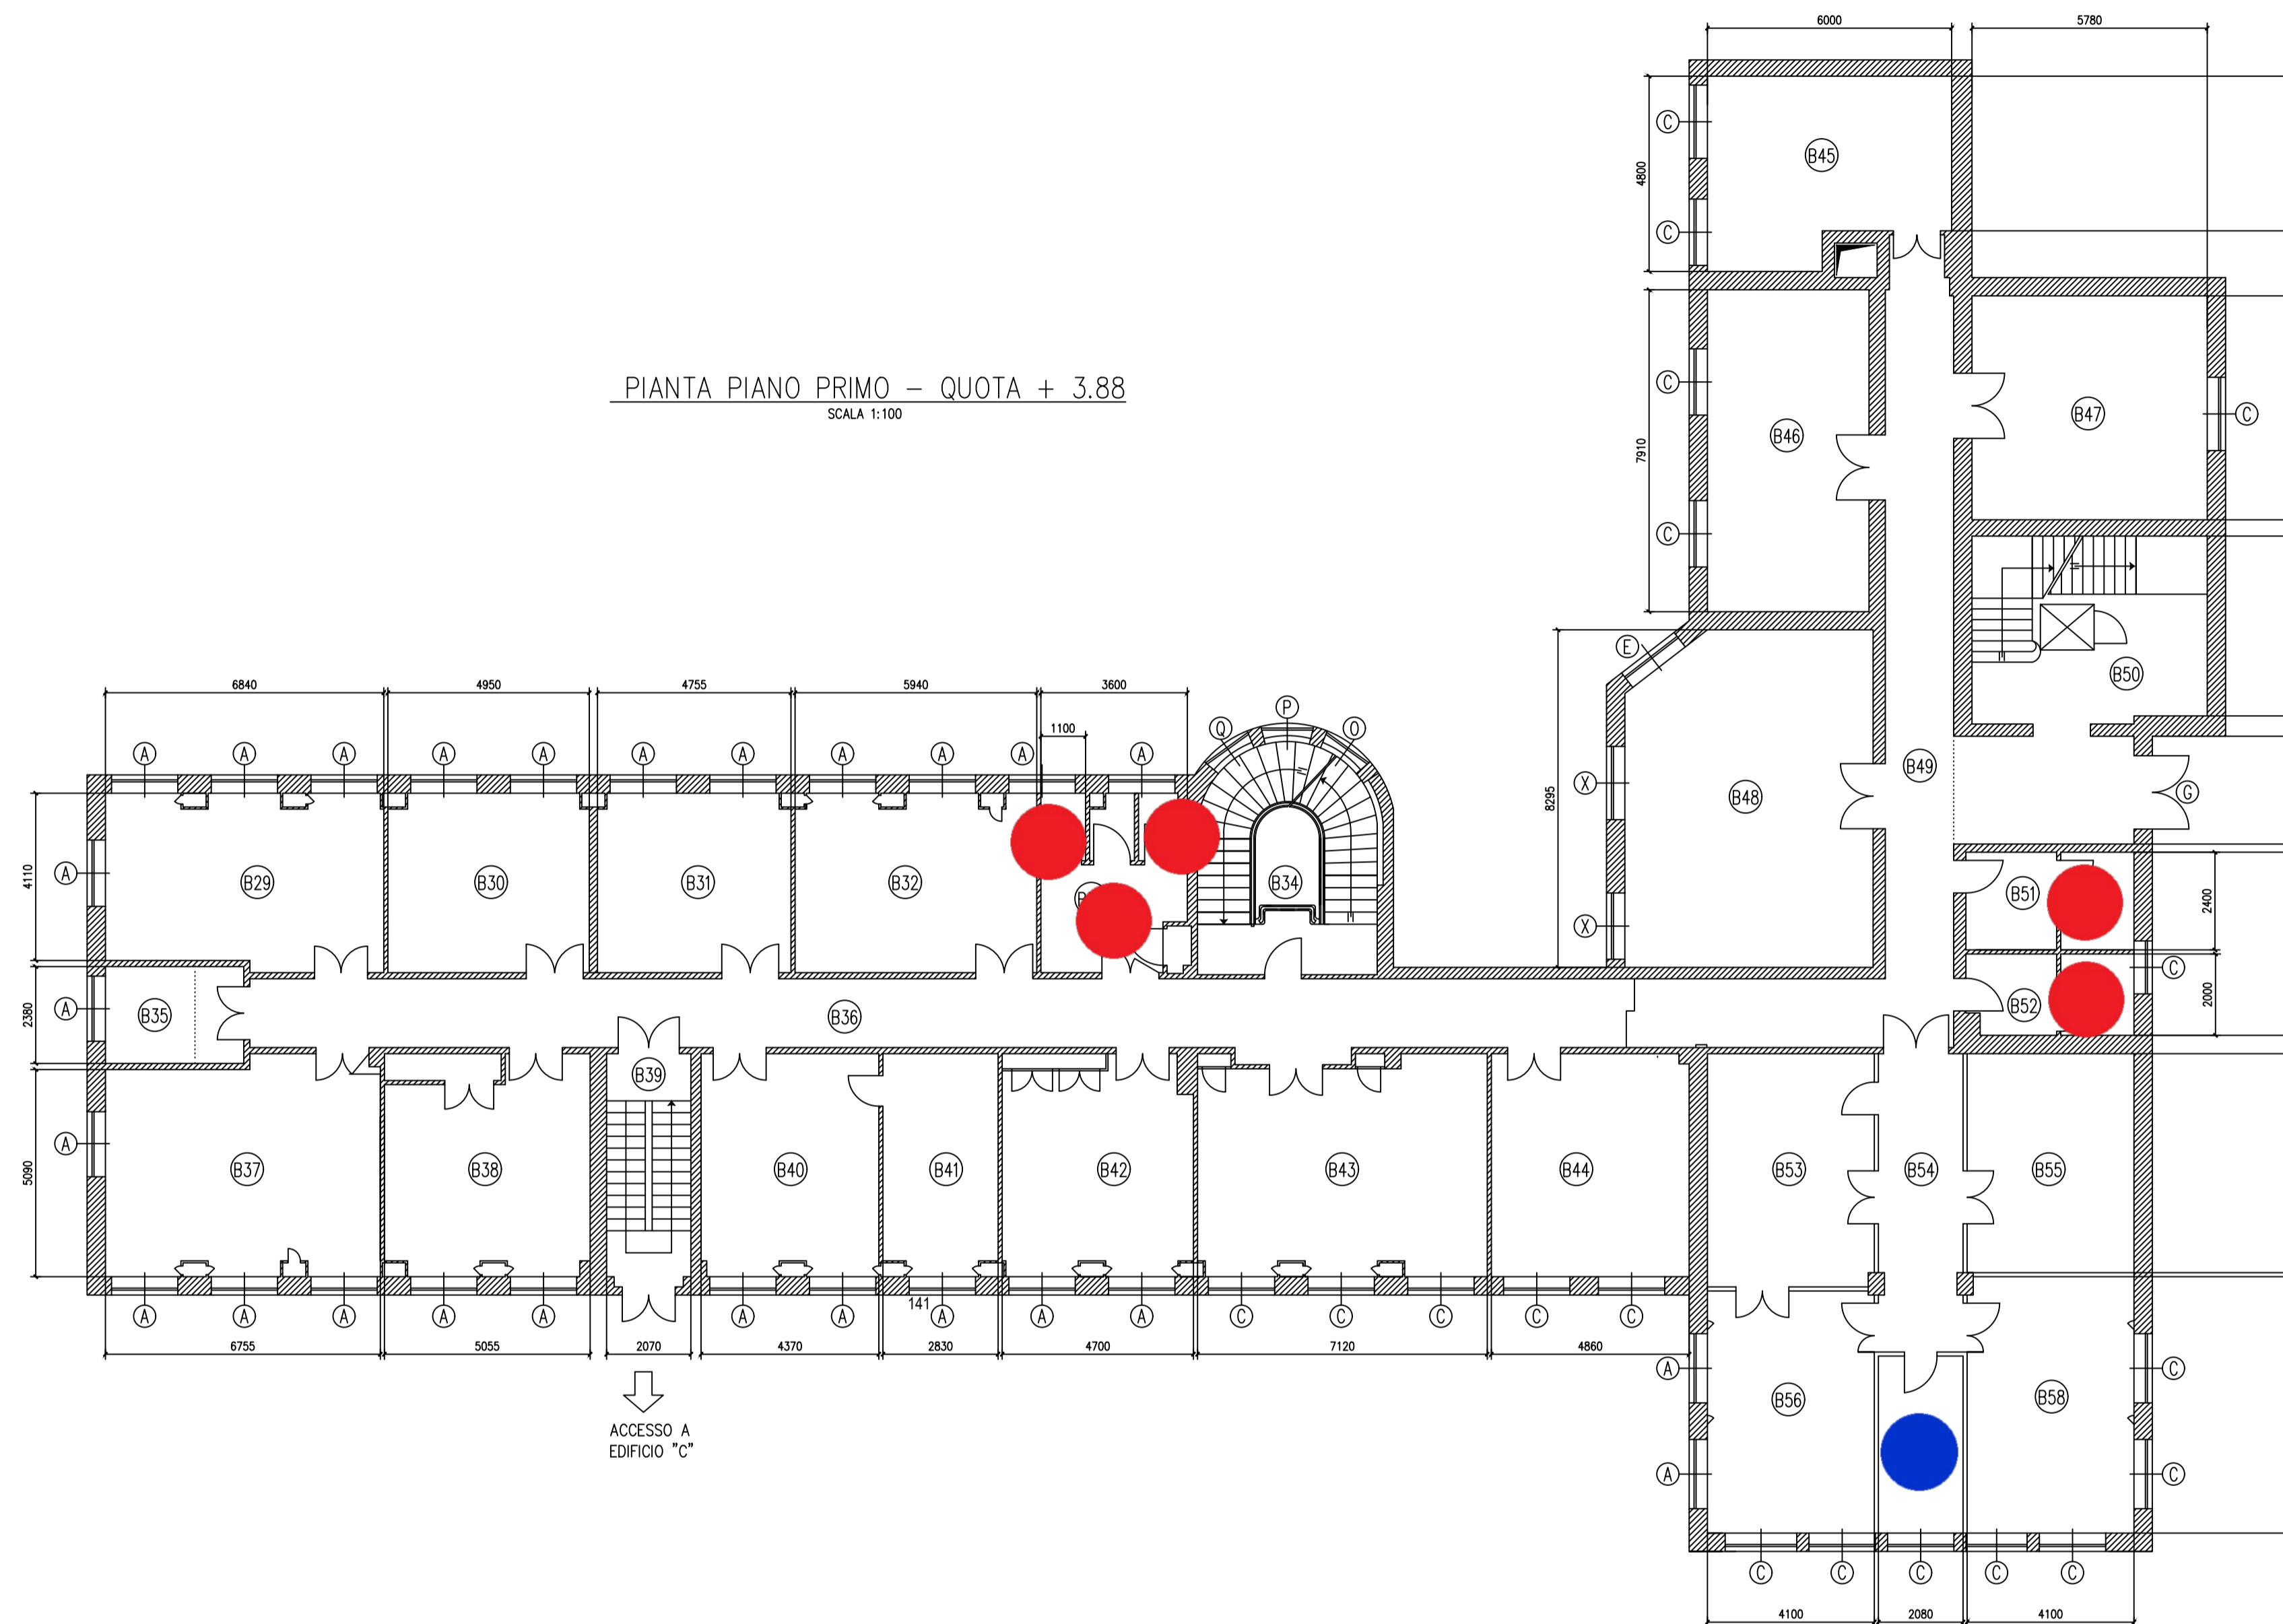EDIFICIO B - PALAZZINA LPR





-  Punto servizio: wc + antibagno / refettorio / cucina
-  Locale escluso dal servizio di pulizia

EDIFICIO B - PALAZZINA LPR

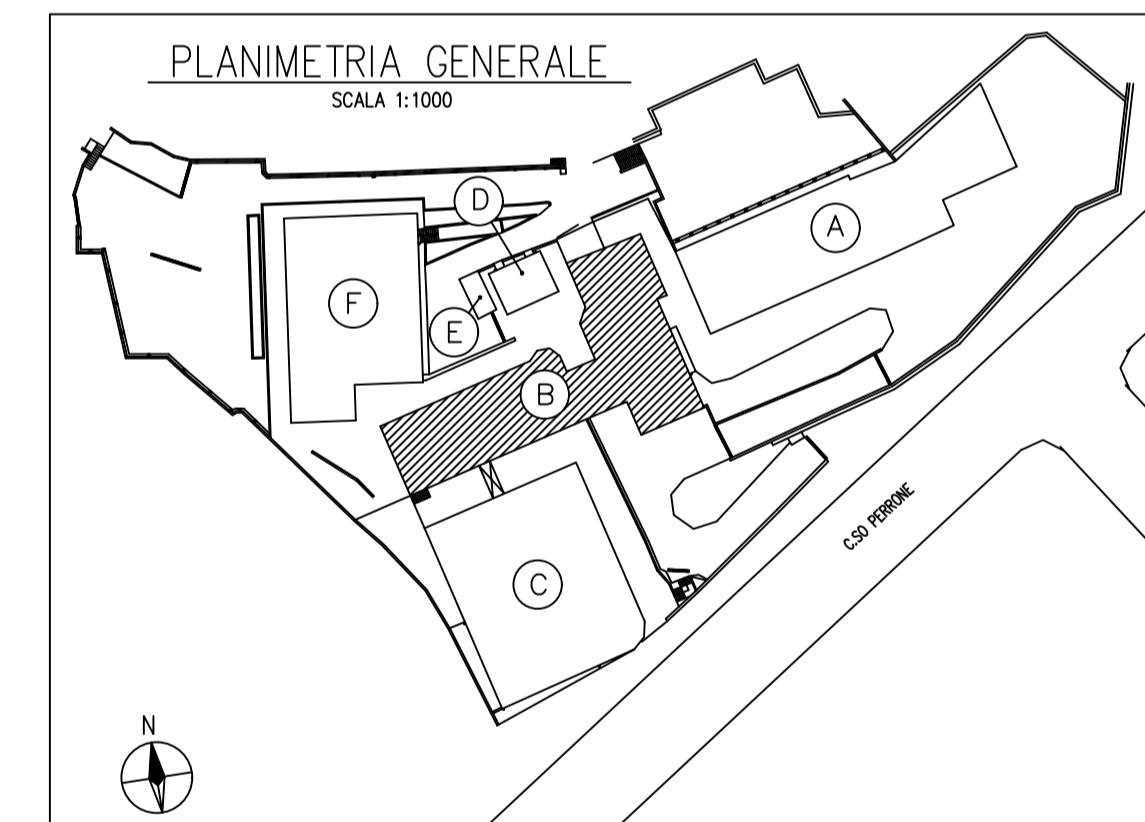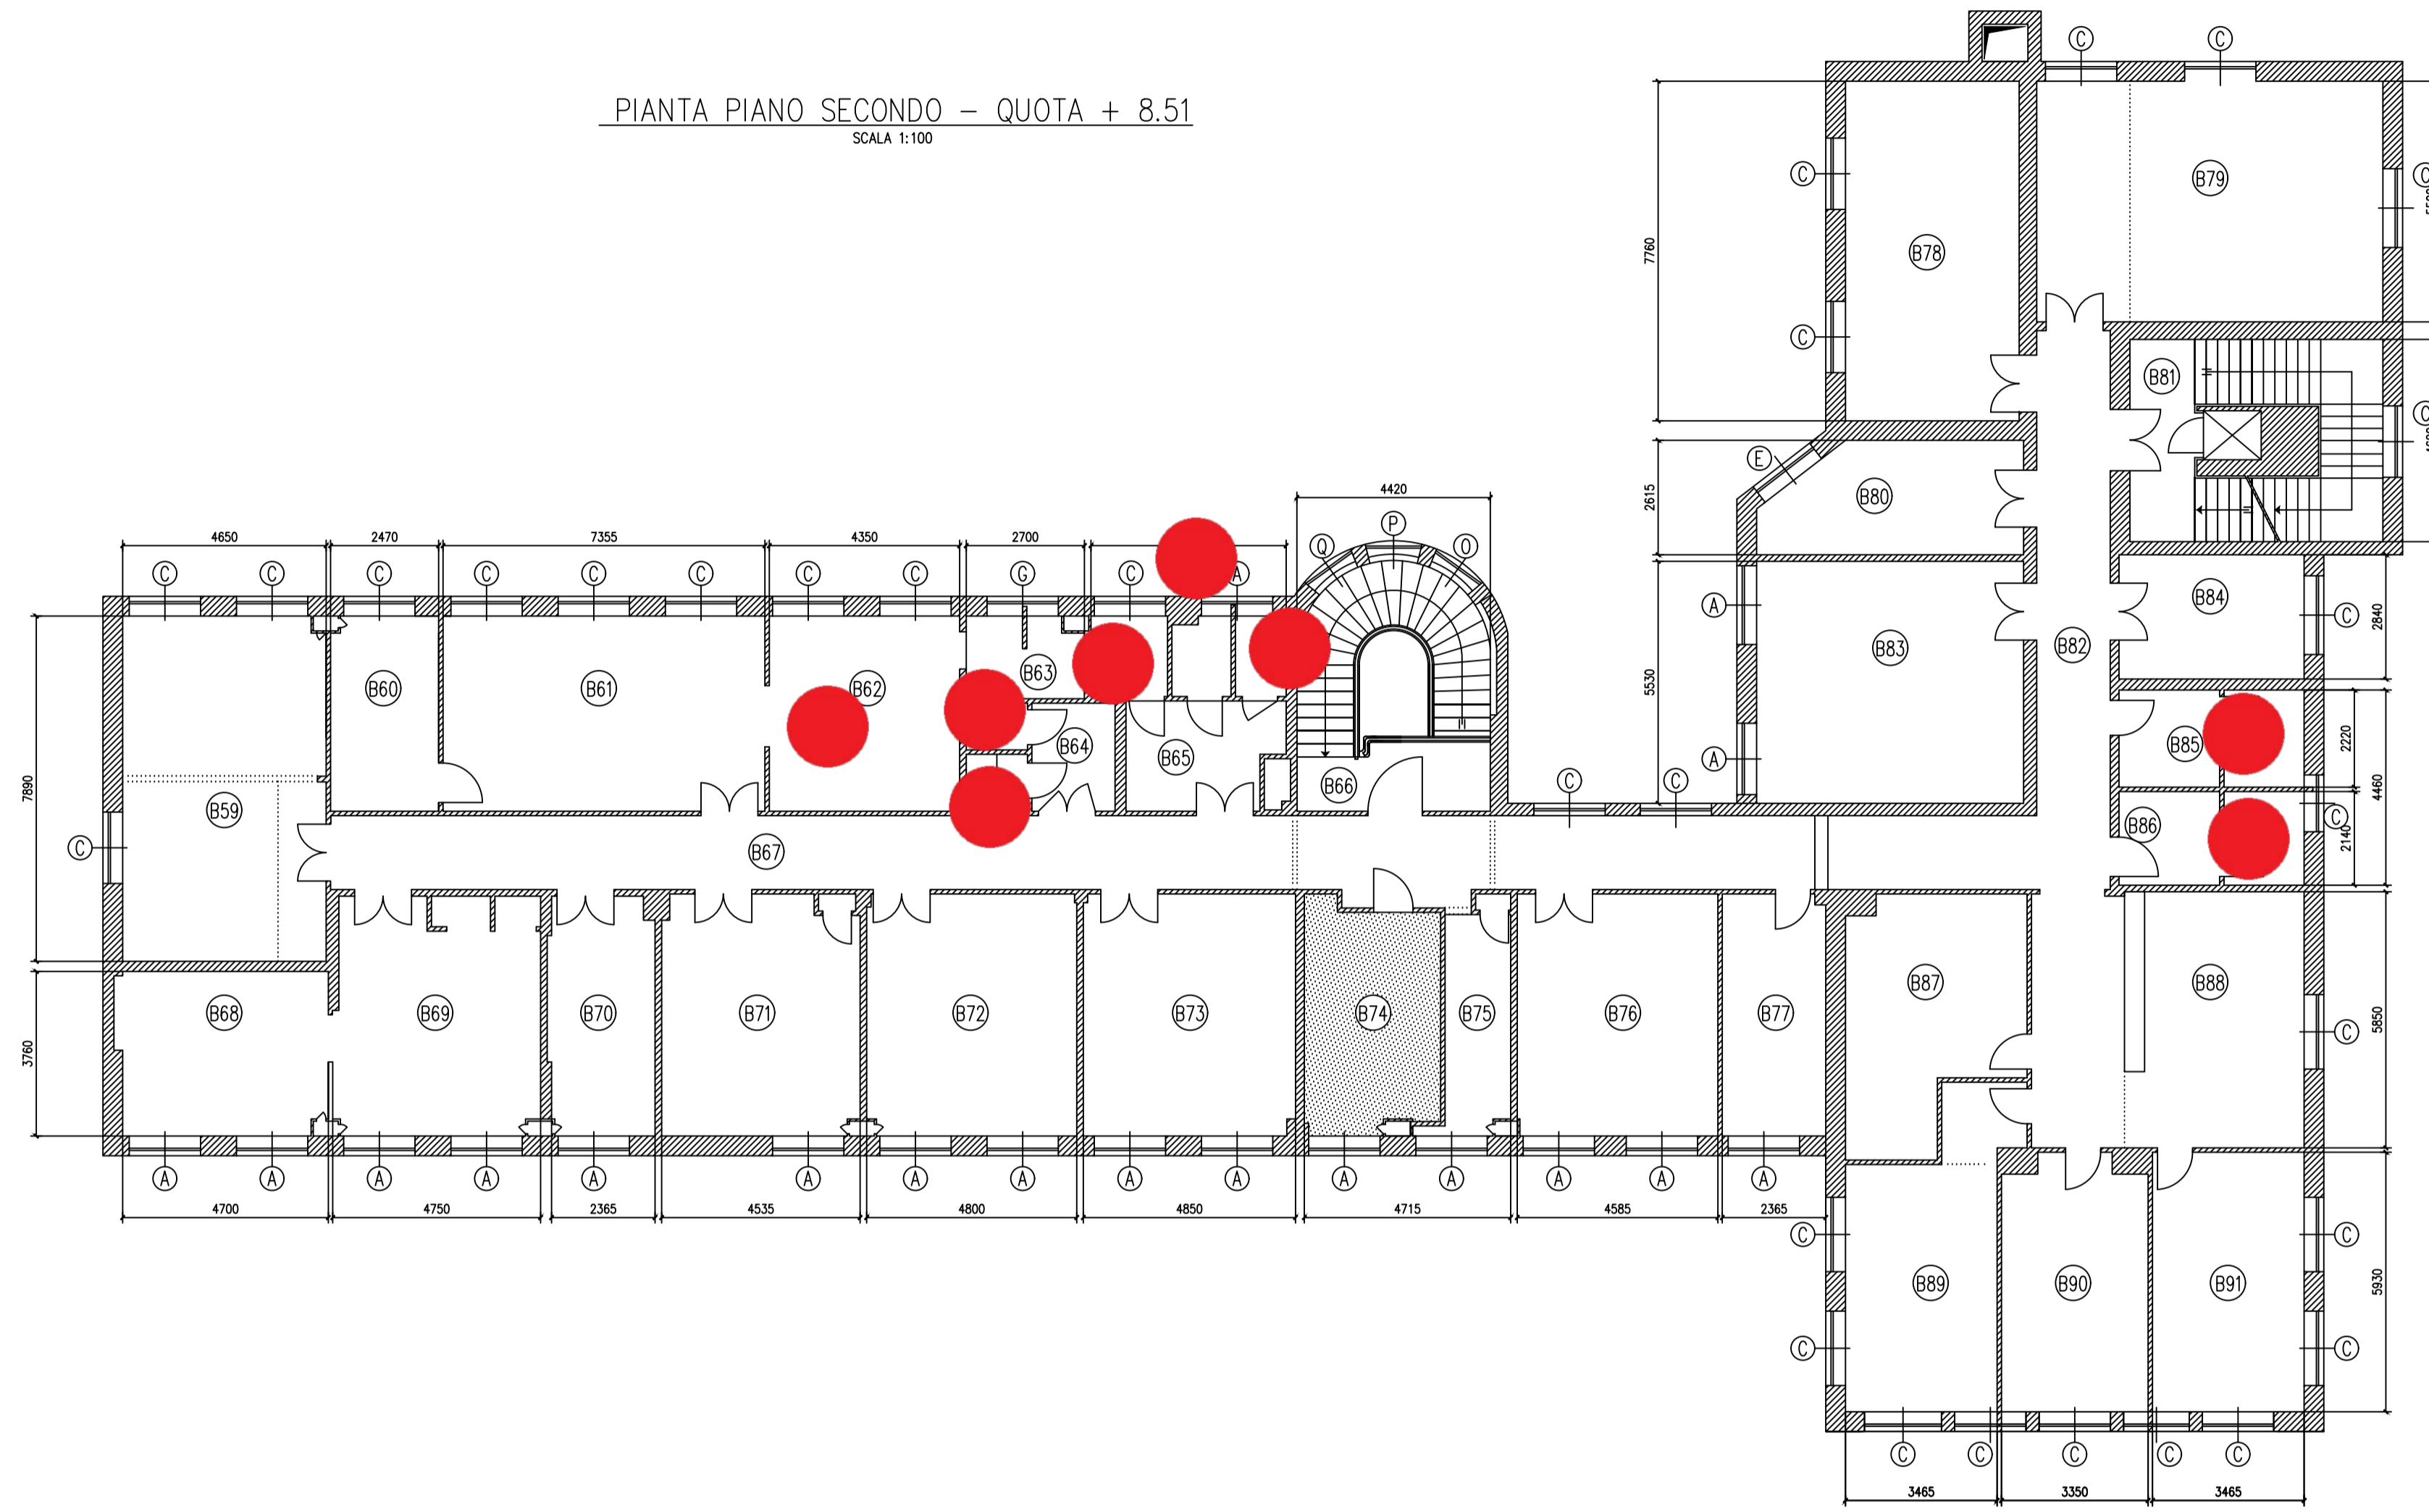

● Punto servizio: wc + antibagno / refettorio / cucina

PIANTA COPERTURA - QUOTA + 13.56
SCALA 1:100

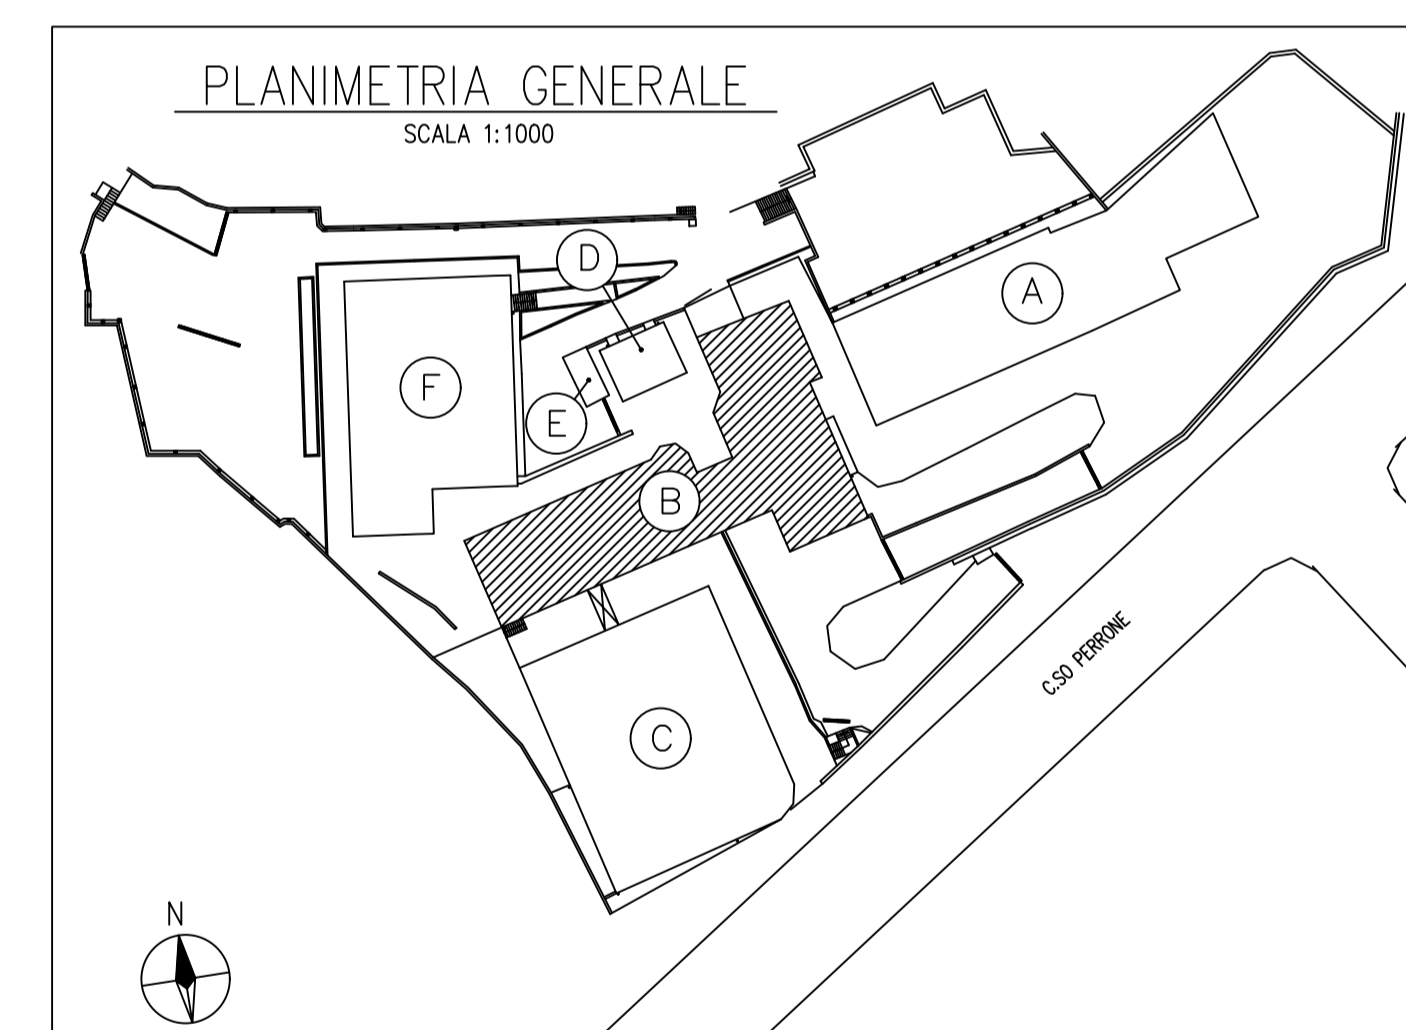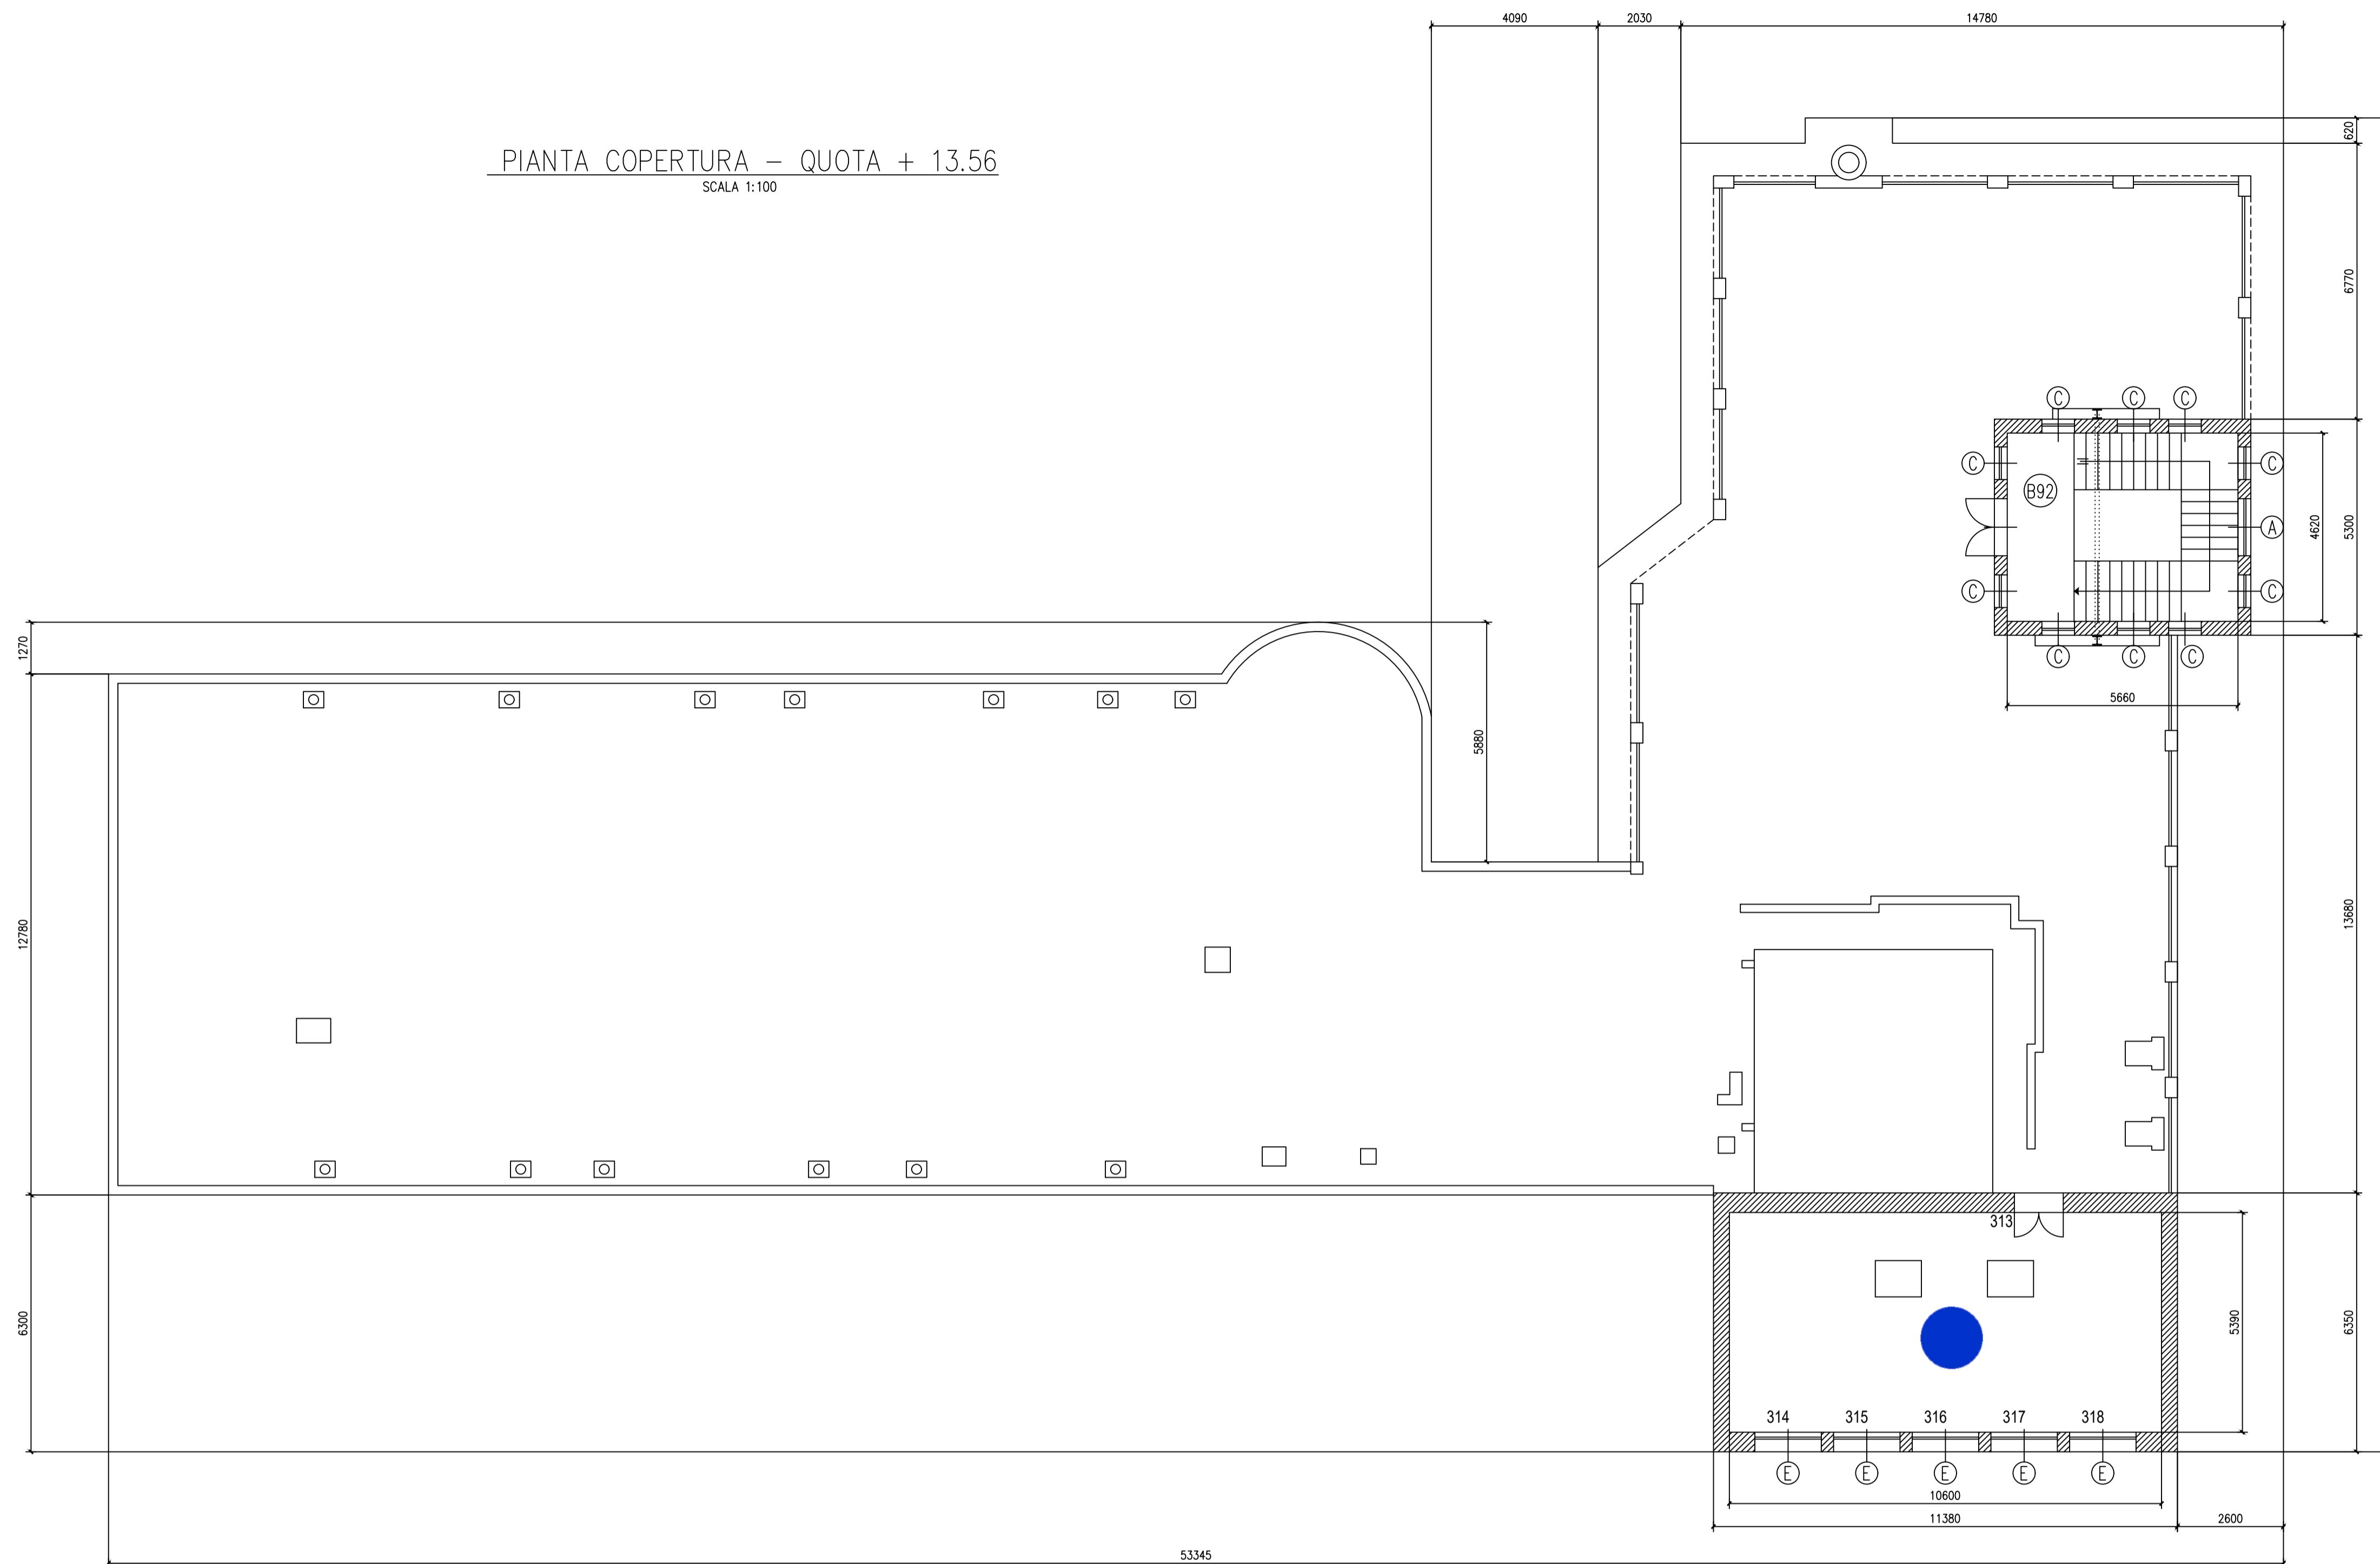


EDIFICIO B - PALAZZINA LPR

 Locale escluso dal servizio di pulizia

PIANTA PIANO TERRA - QUOTA + 0.00

SCALA 1:100

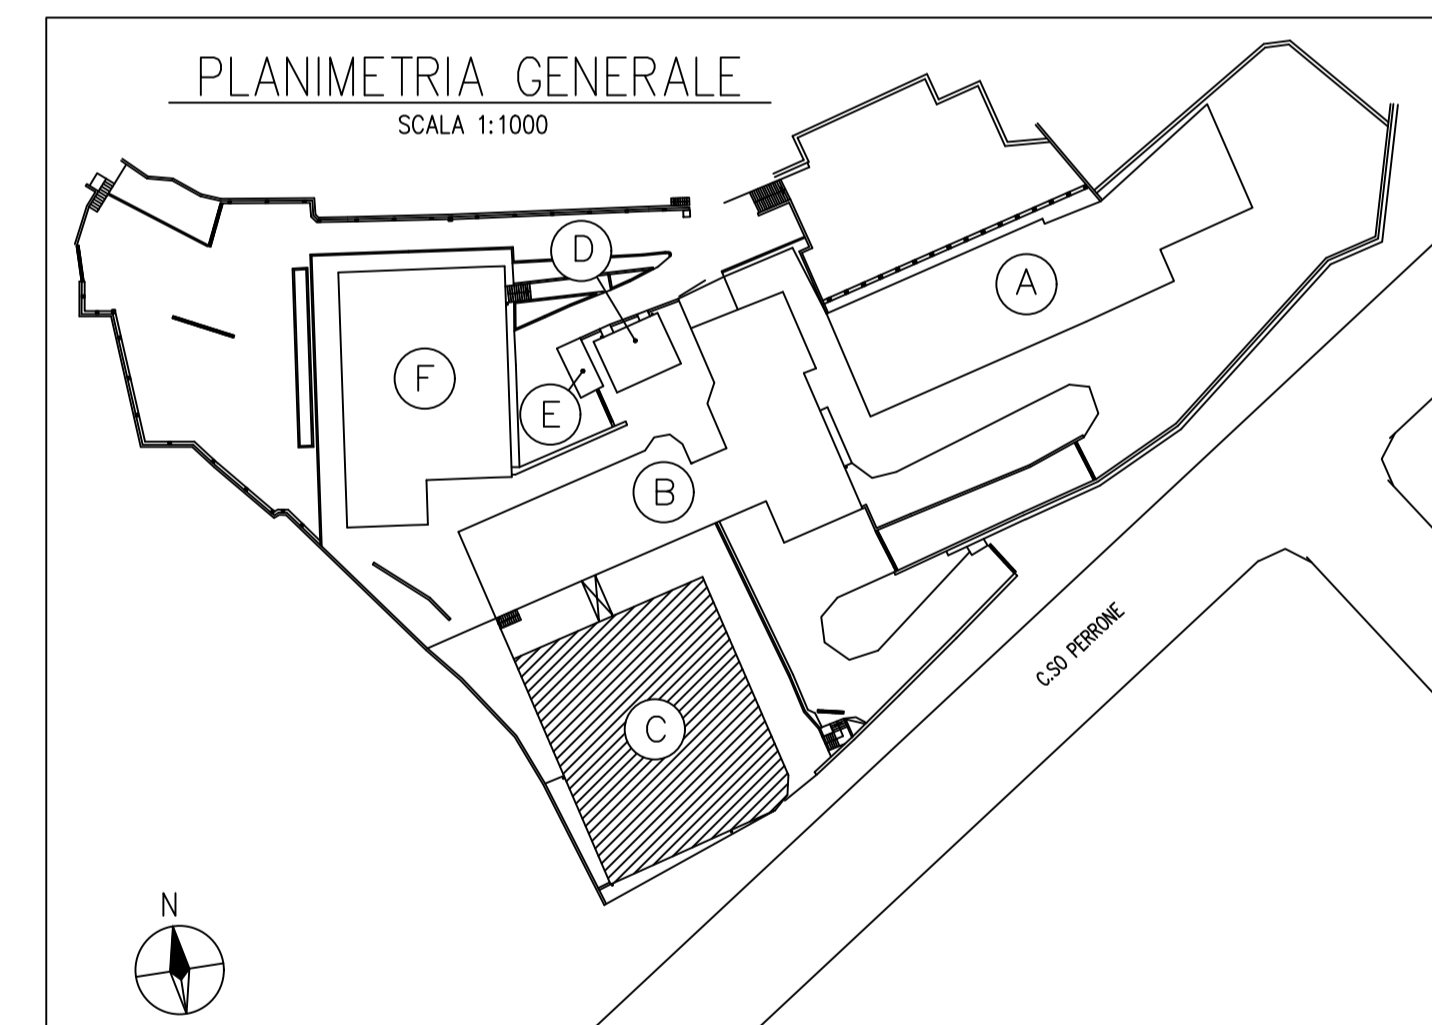


 Punto servizio: wc + antibagno / refettorio / cucina



 Locale escluso dal servizio di pulizia

EDIFICIO C - CAPANNONI INDUSTRIALI

SEZIONE ORIZZONTALE G-G
SCALA 1:100

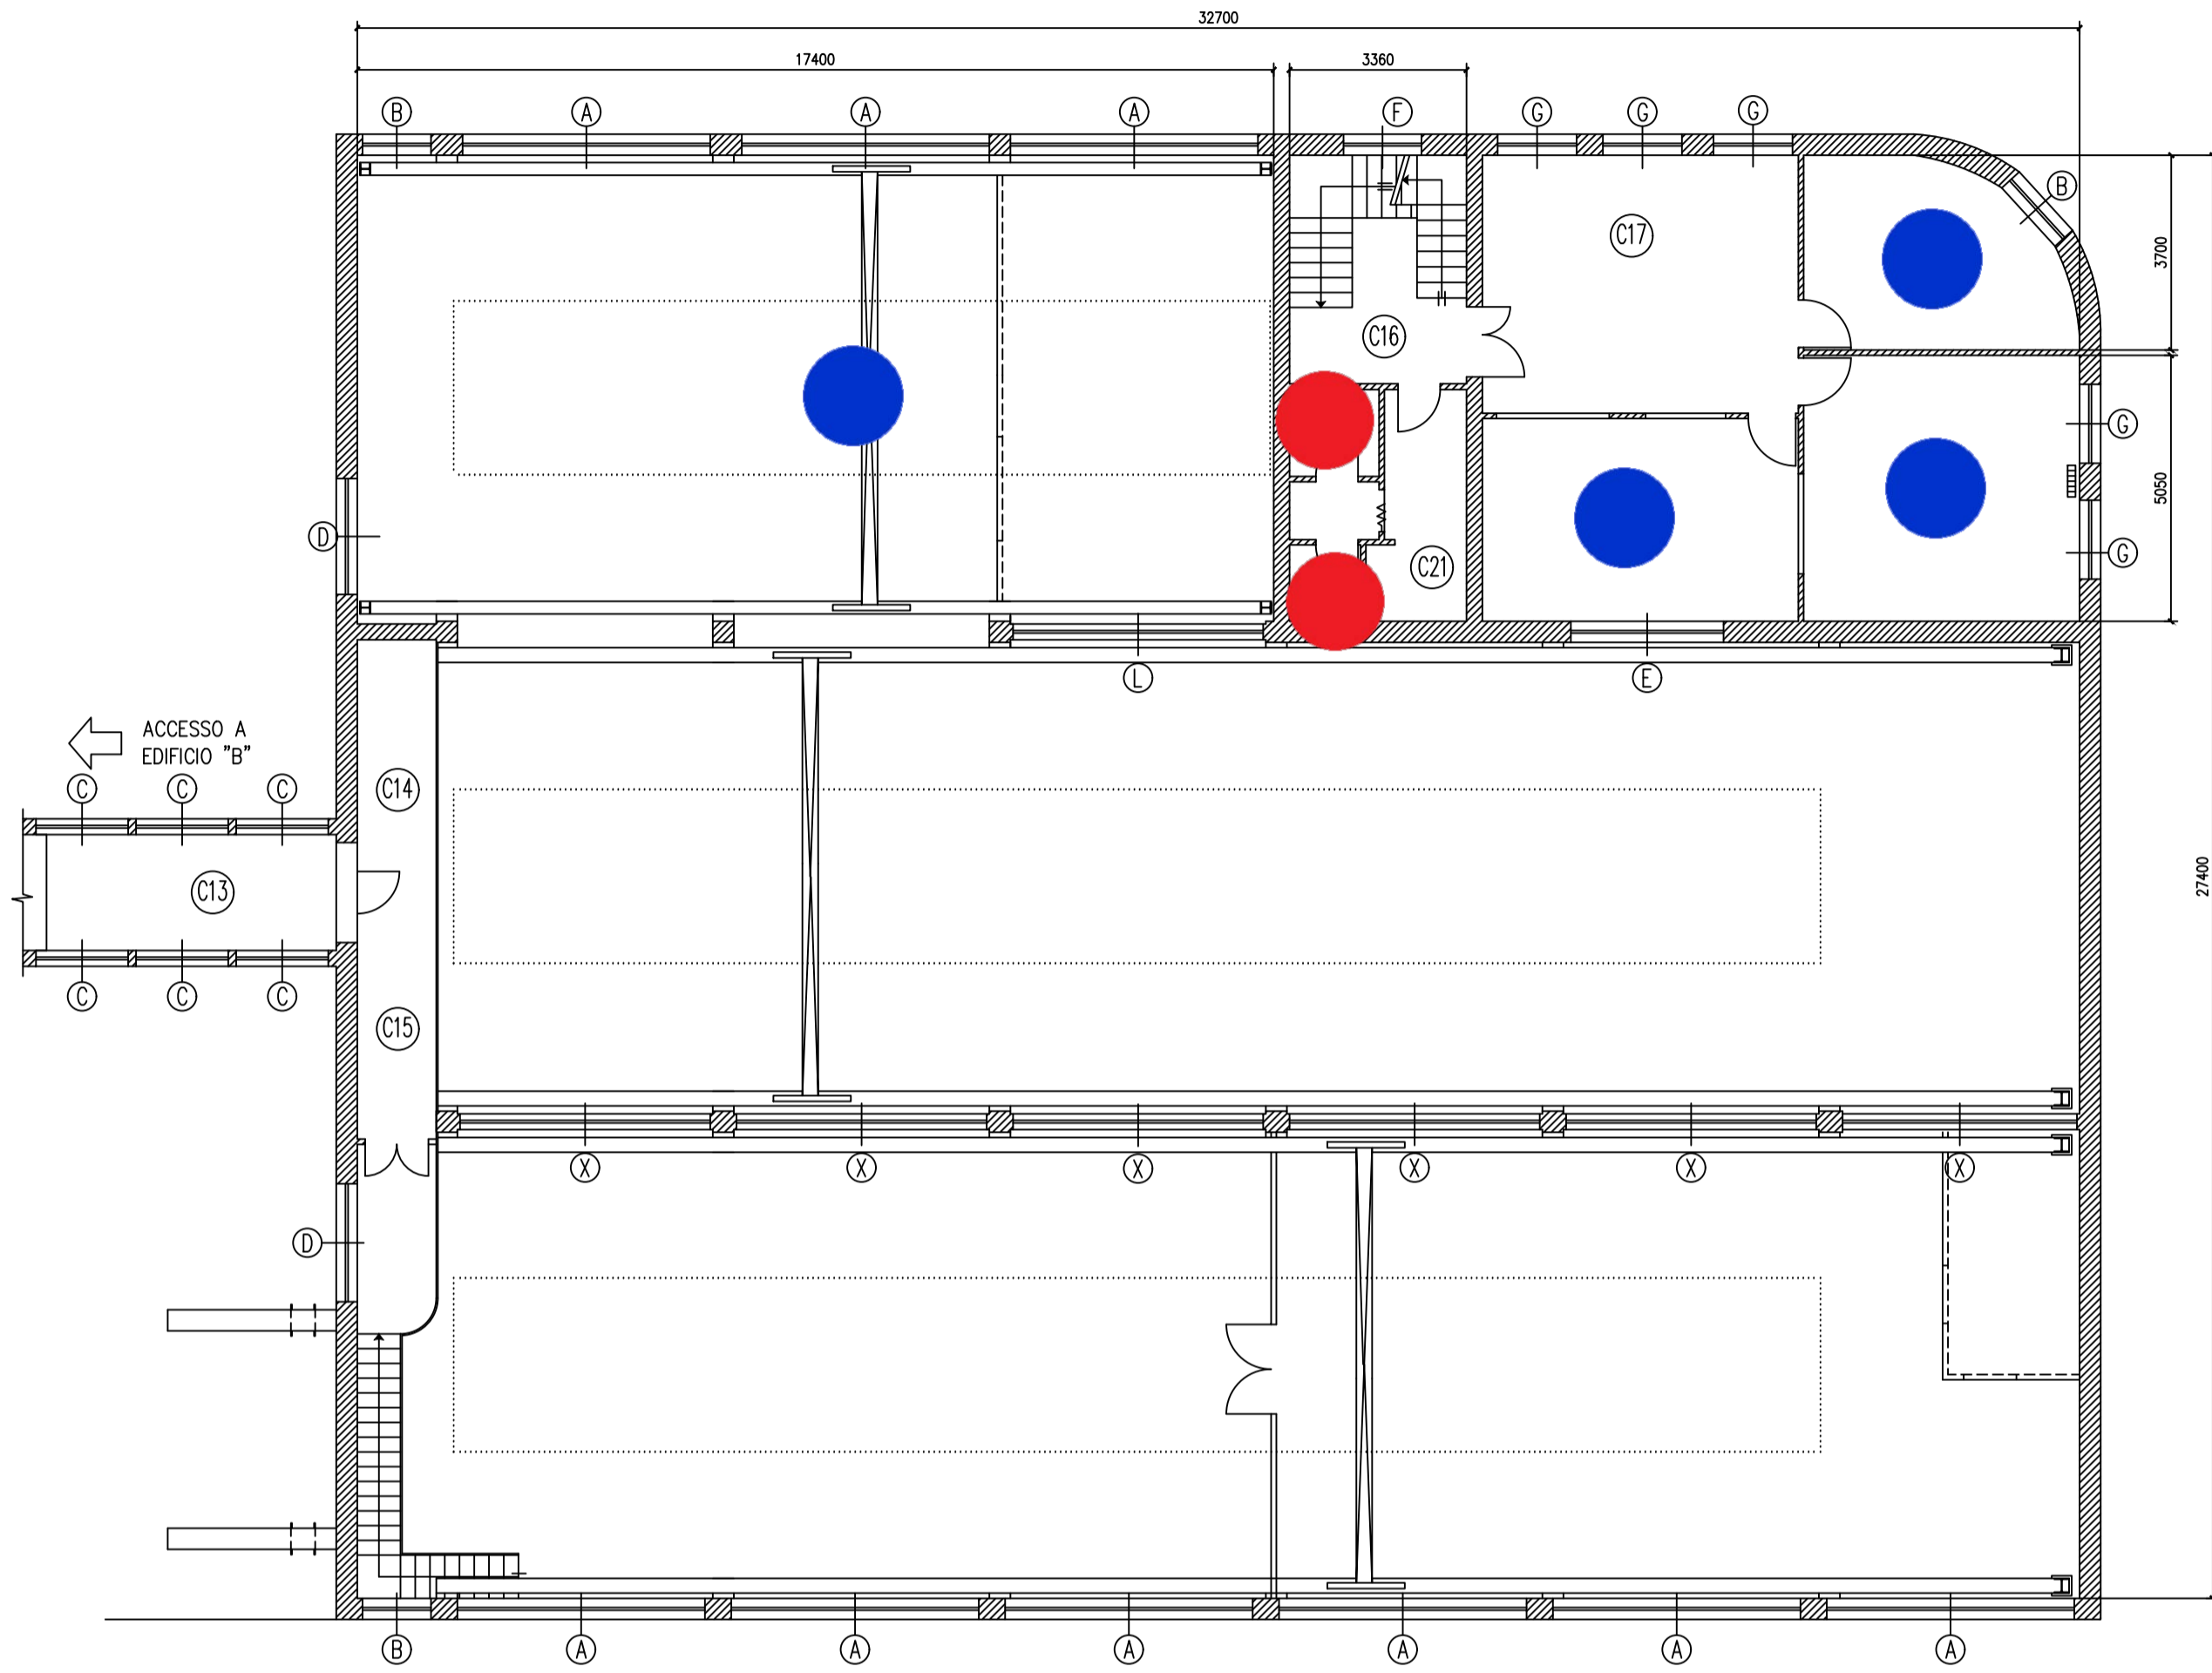

SEZIONE ORIZZONTALE H-H
SCALA 1:100

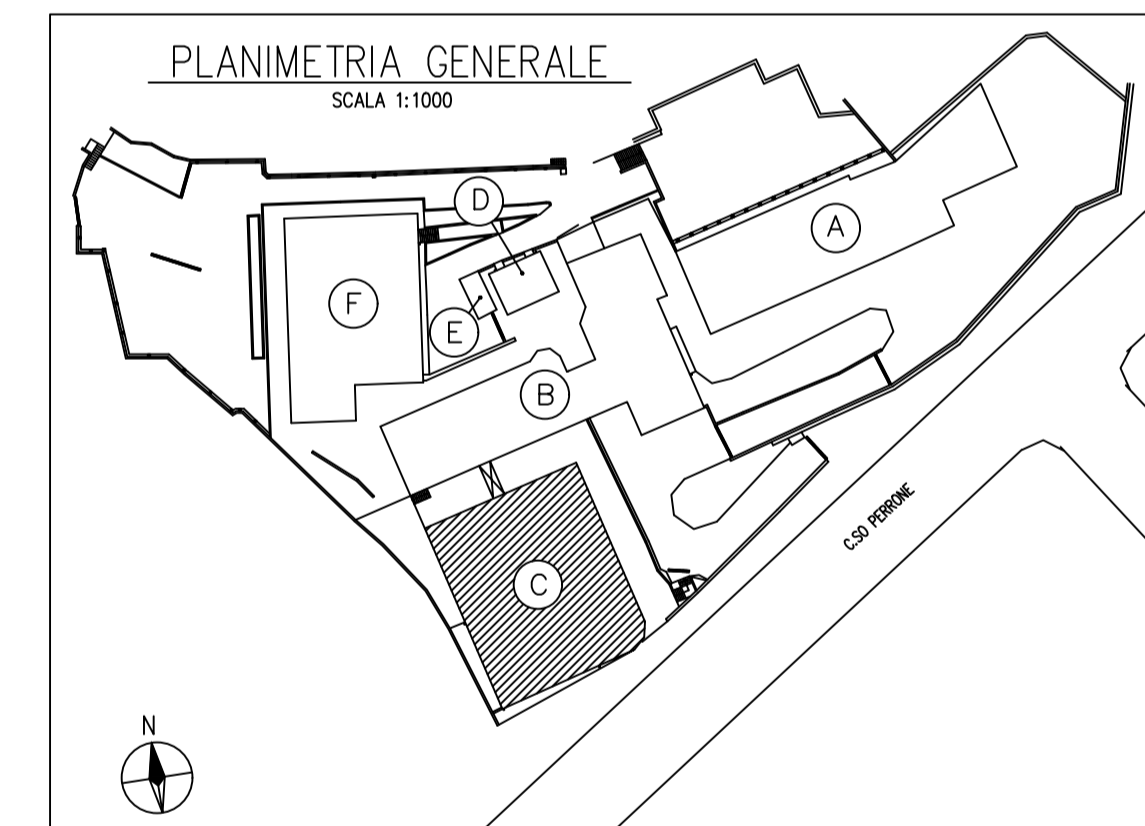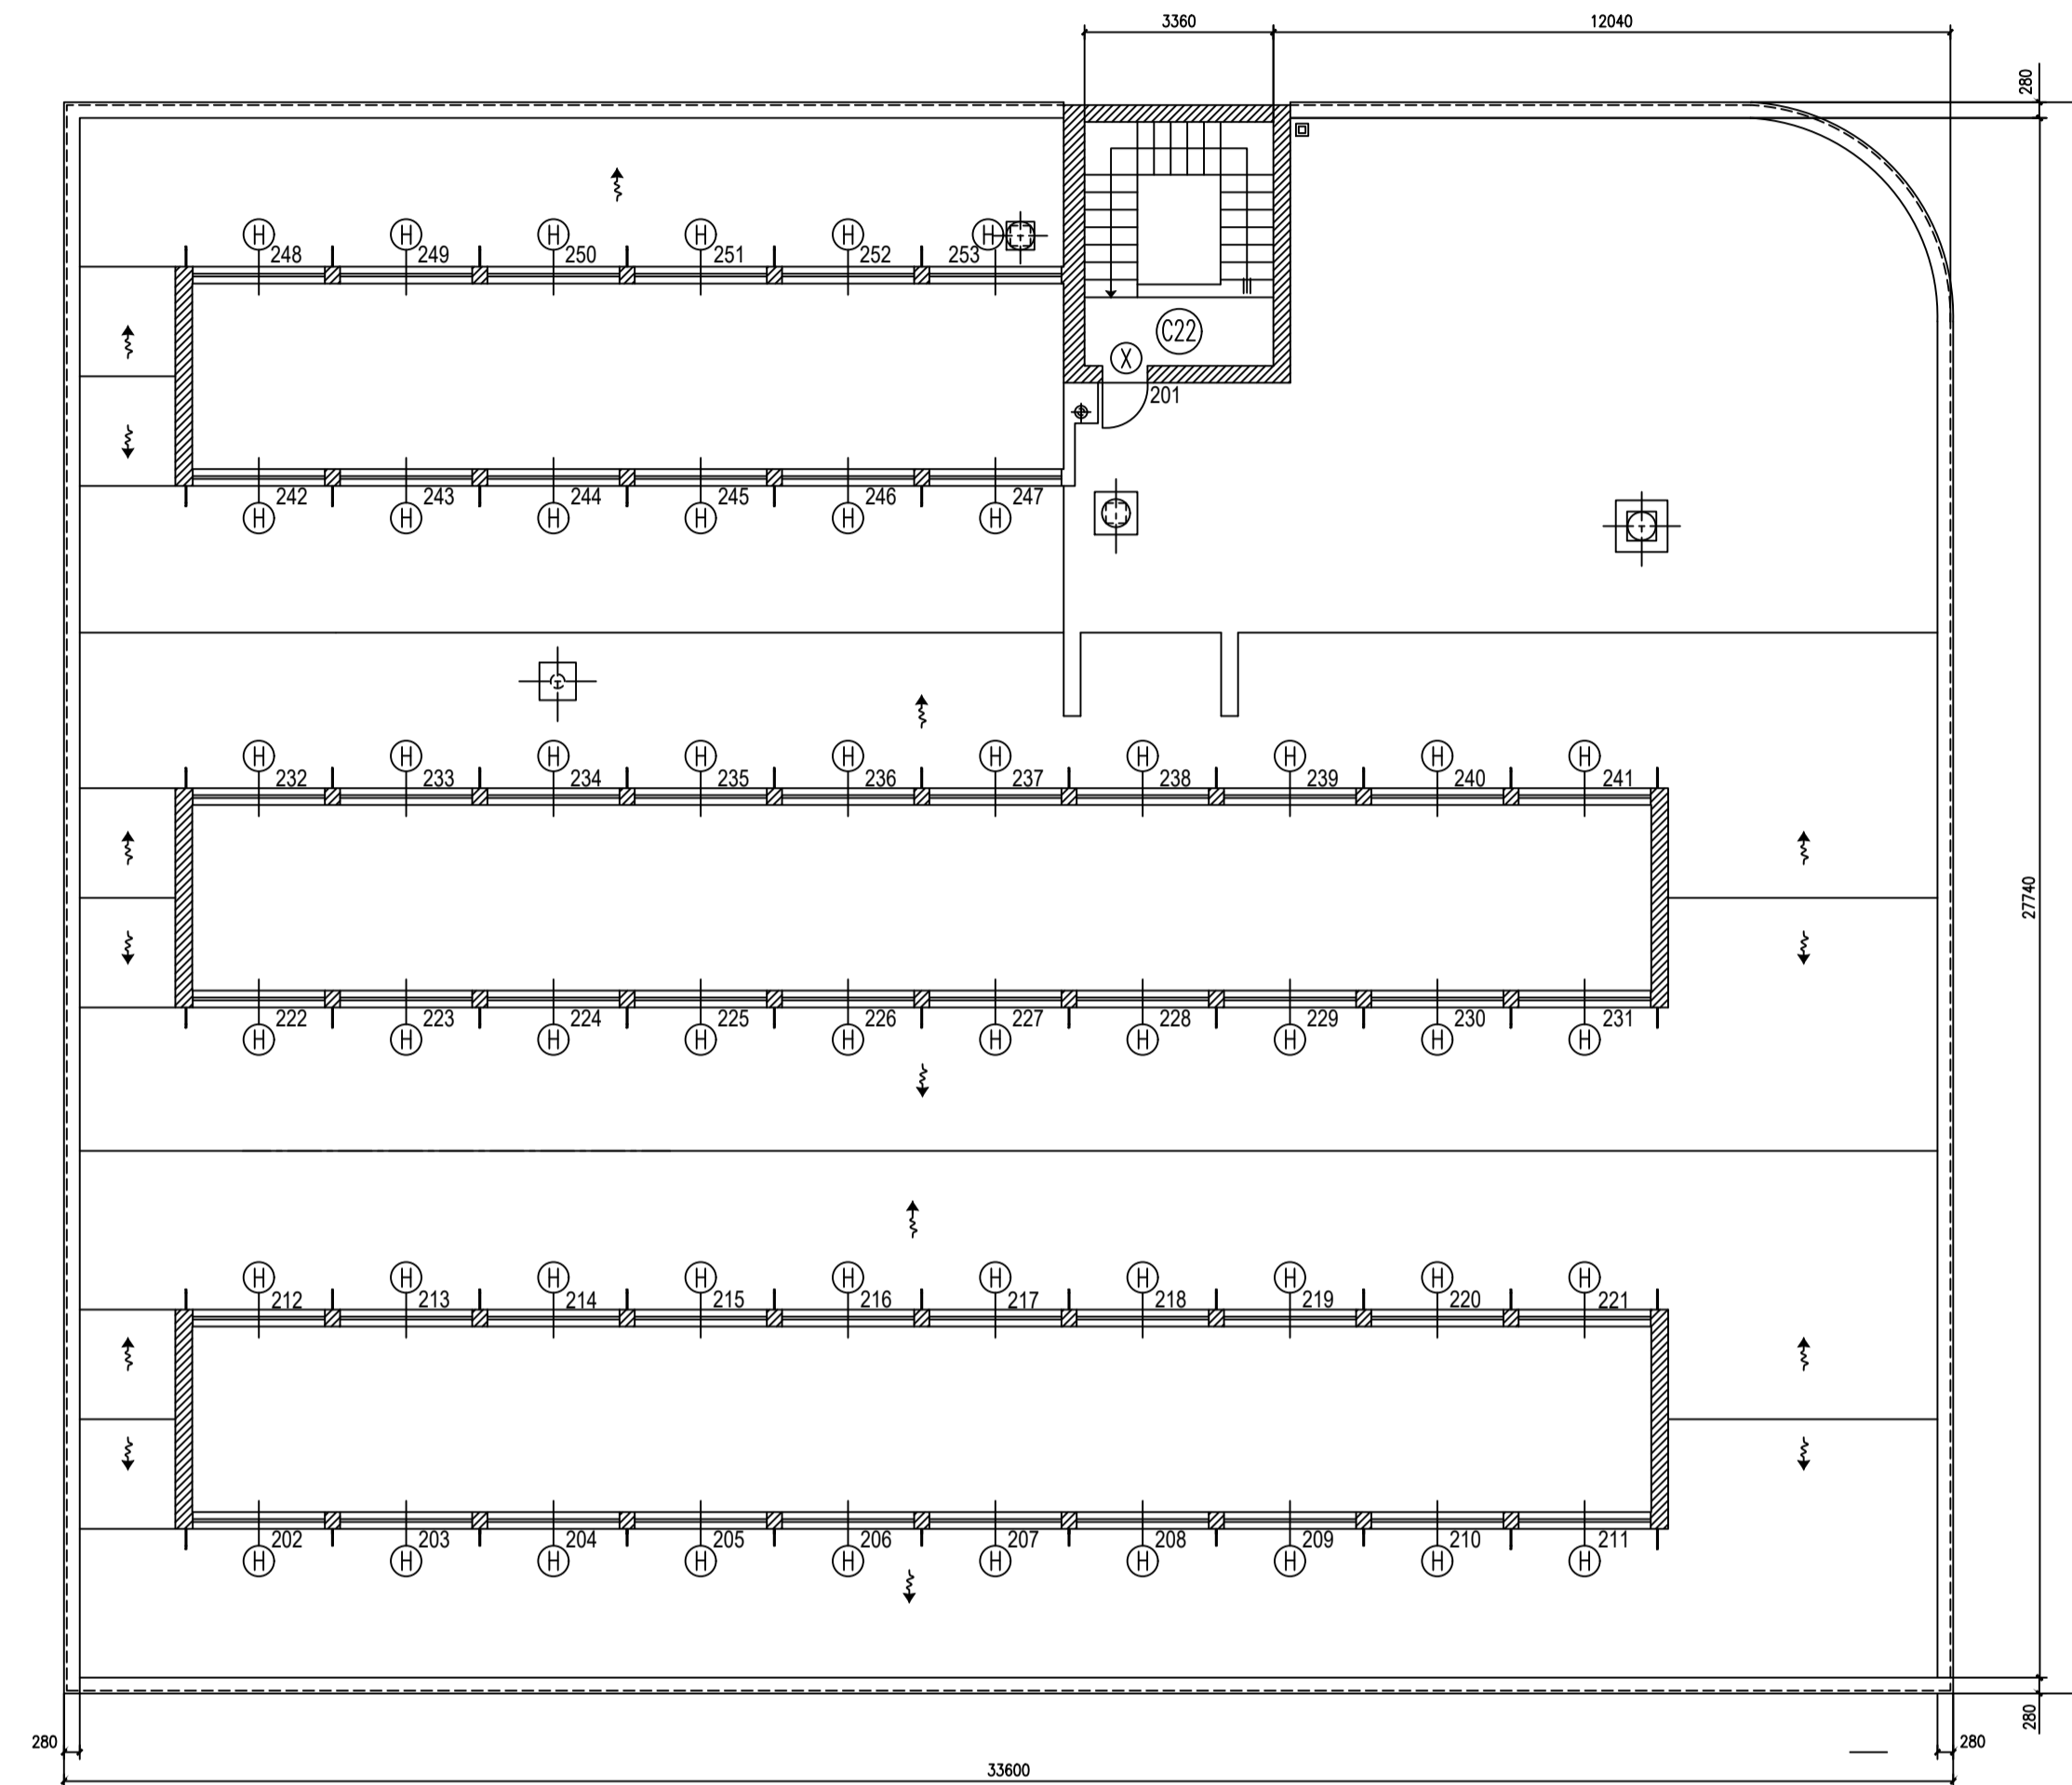

EDIFICIO C - CAPANNONI INDUSTRIALI

- Punto servizio: wc + antibagno / refettorio / cucina
- Locale escluso dal servizio di pulizia

UFFICI (EX ASILO)

La planimetria è indicativa essendo i locali in corso di ristrutturazione



● Punto servizio: wc + antibagno / refettorio / cucina