
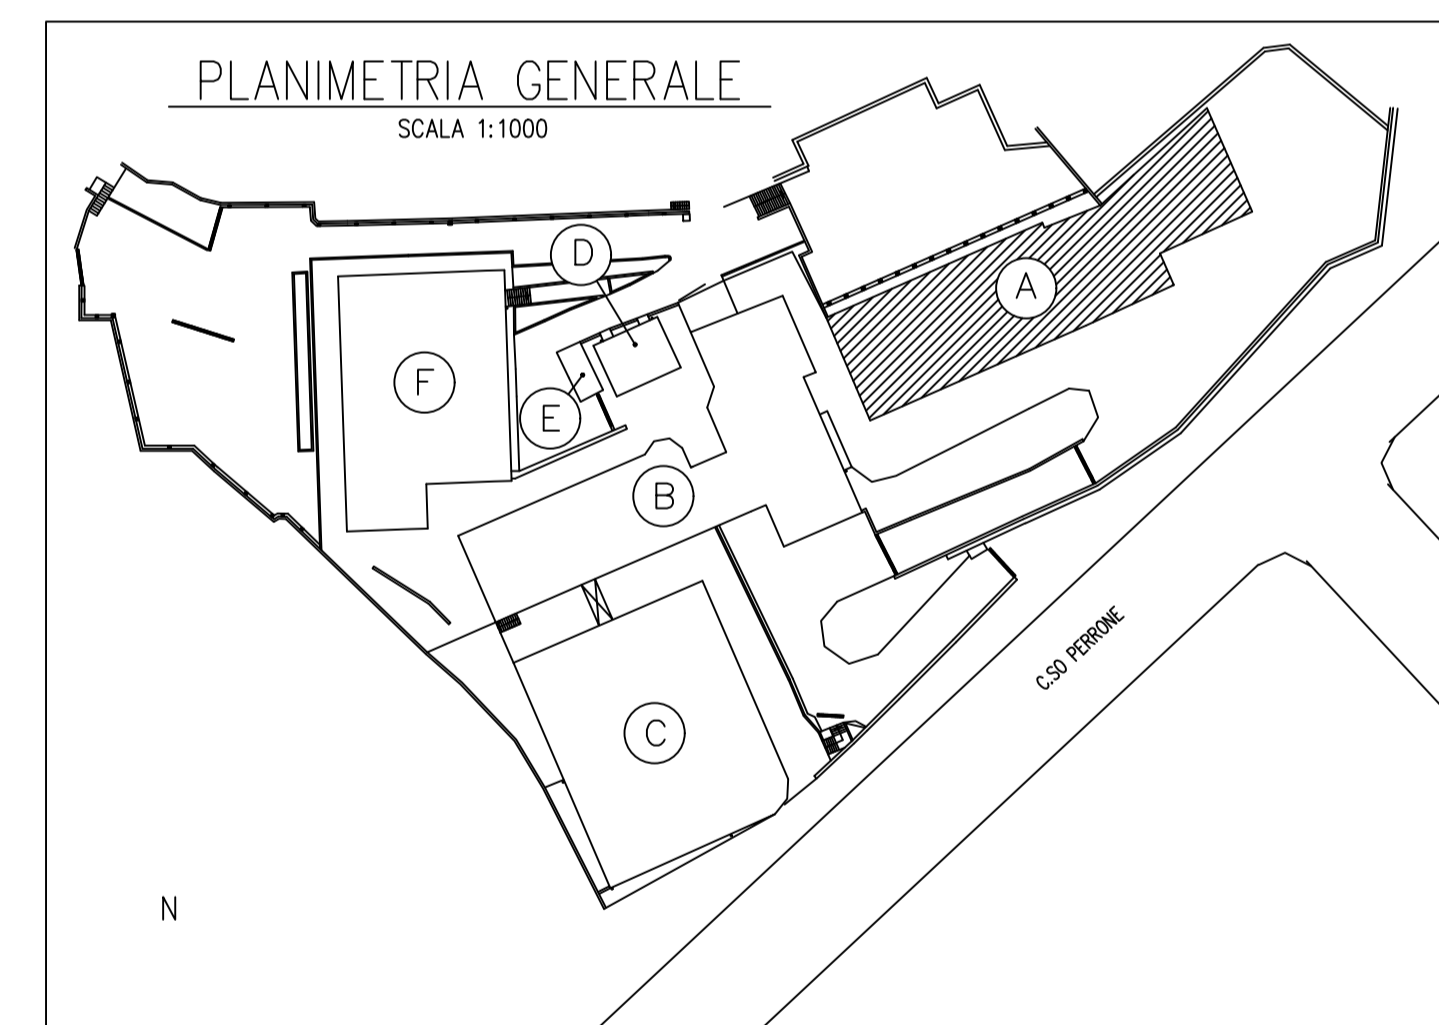
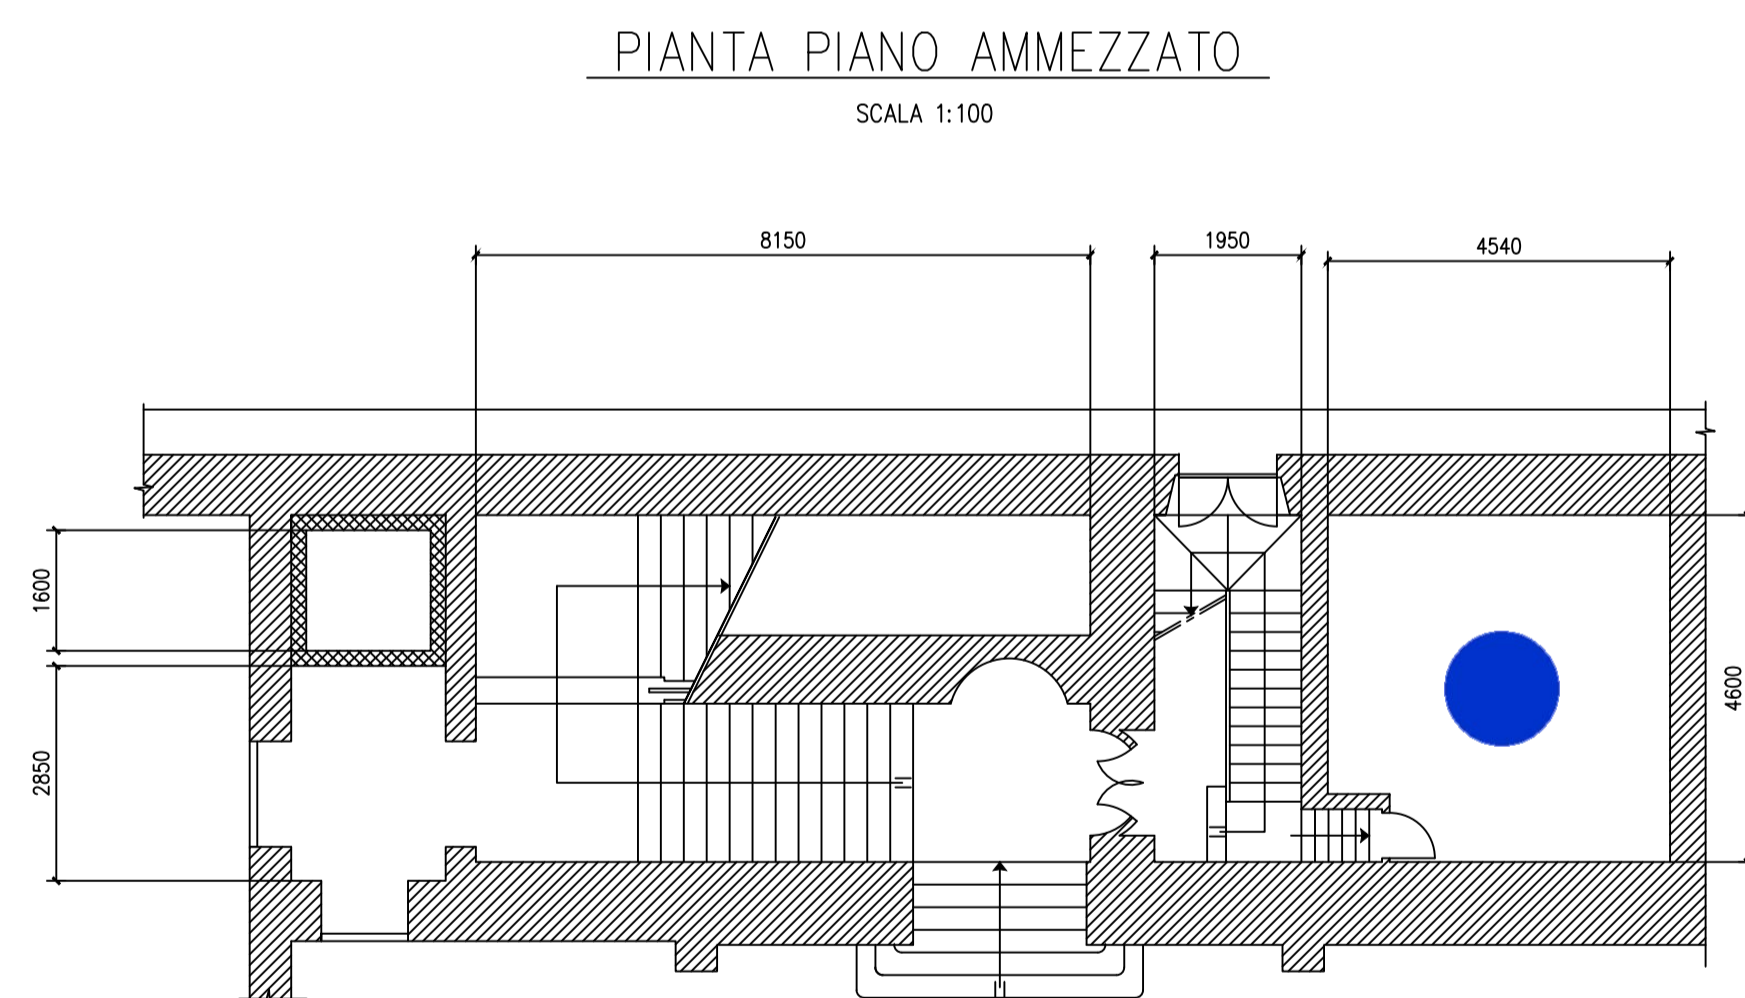


Procedura negoziata senza bando ai sensi dell'art. 1 comma 2 lettera b) del D.L. 76/2020 convertito con modificazioni dalla L. 120/2020 mediante RdO MePA per l'affidamento del servizio di pulizia degli edifici del comprensorio del C.N.R. sito in Corso F. M. Perrone, 24 – 16152 Genova


ALLEGATO B - Planimetrie

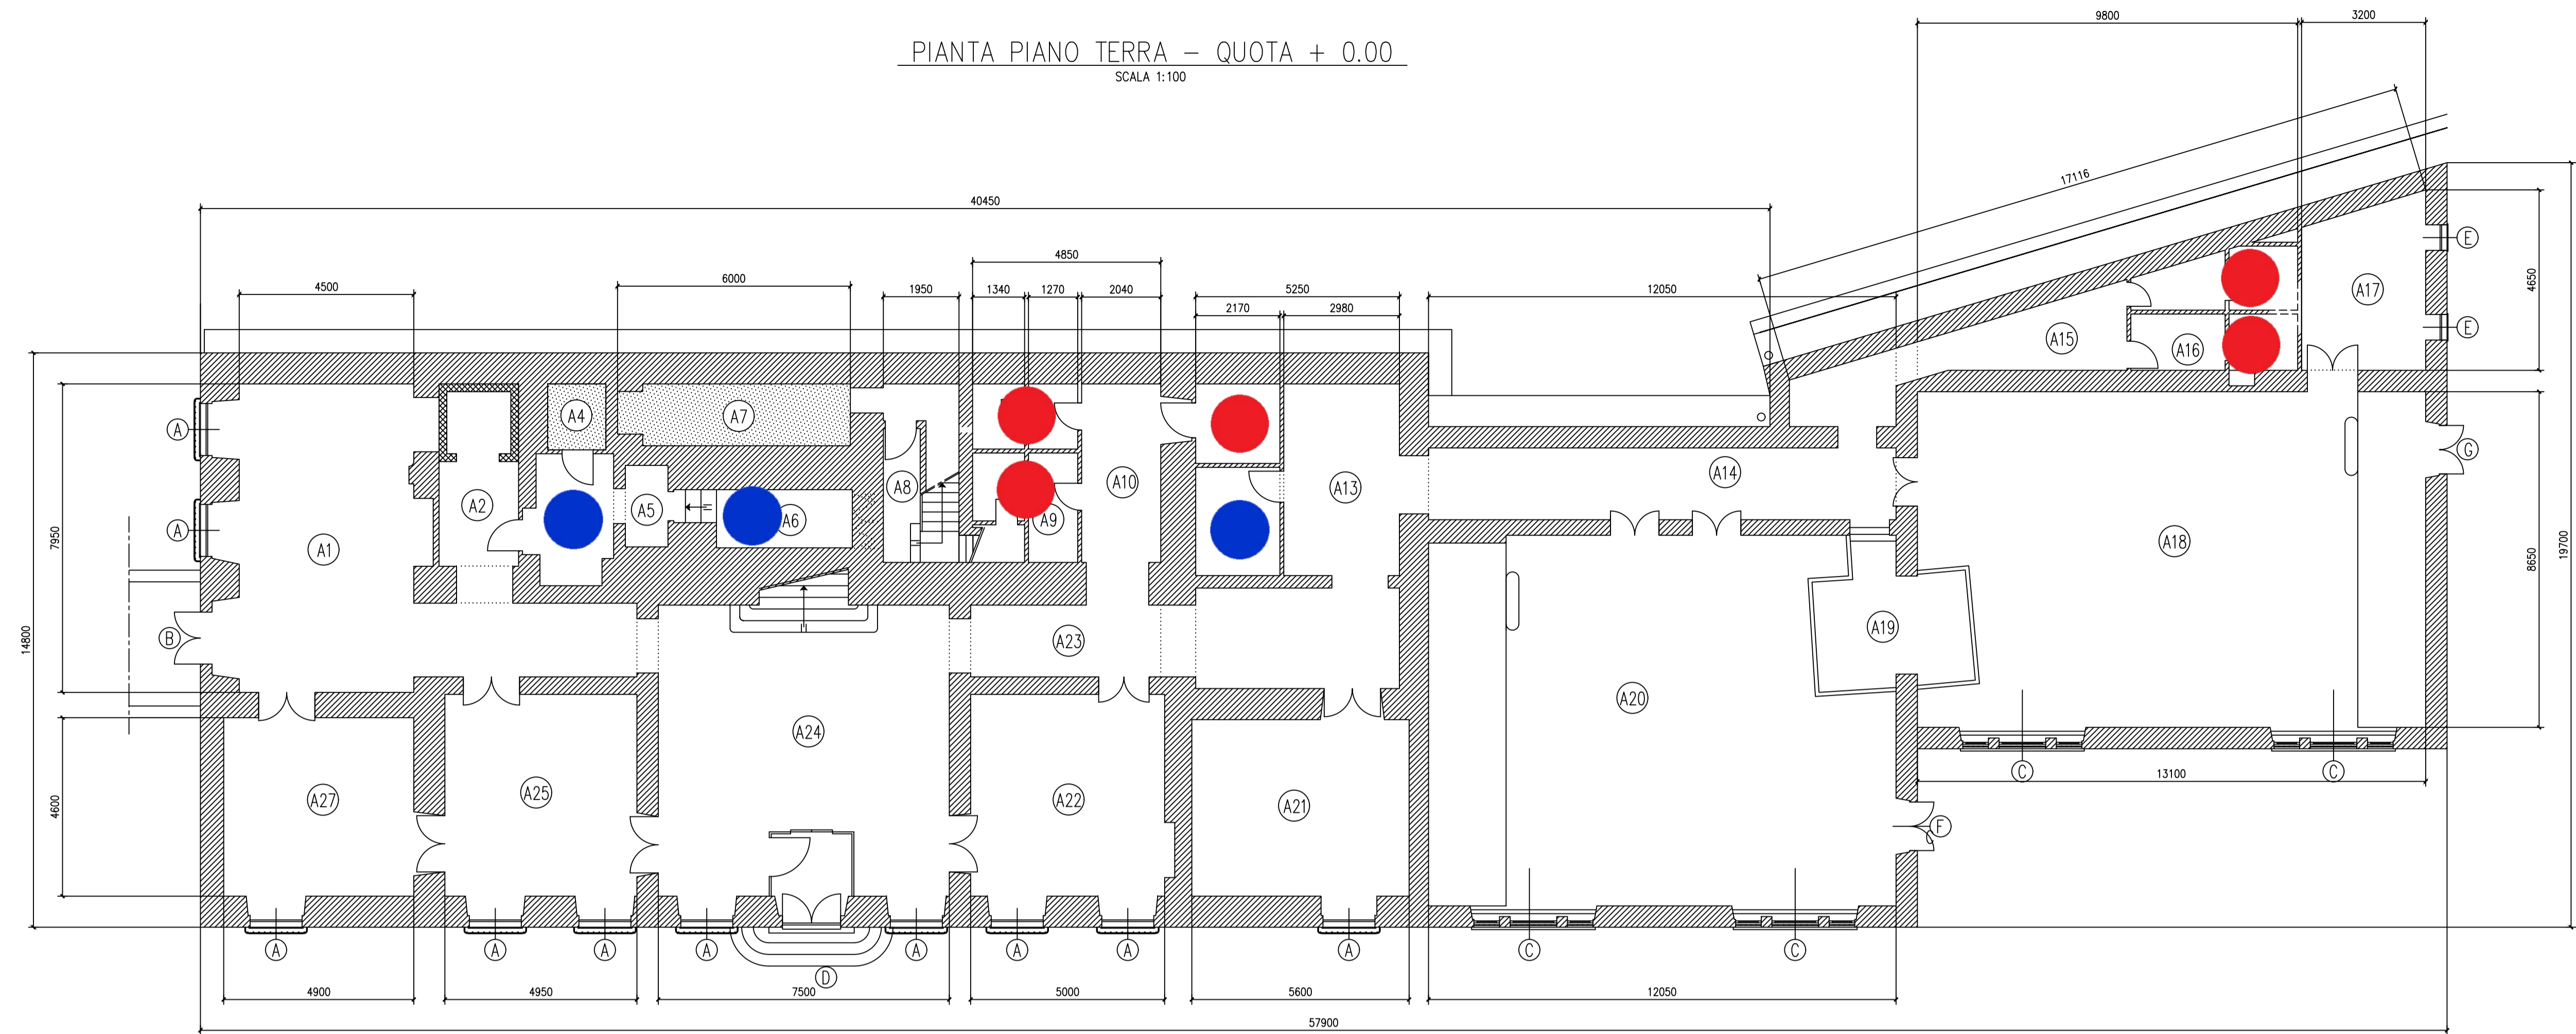



- Punto servizio: wc + antibagno / refettorio / cucina
- Locale escluso dal servizio di pulizia

EDIFICIO A - VILLA BALBI BRIGNOLE

PIANTA PRIMO PIANO – QUOTA +6.30
SCALA 1:100

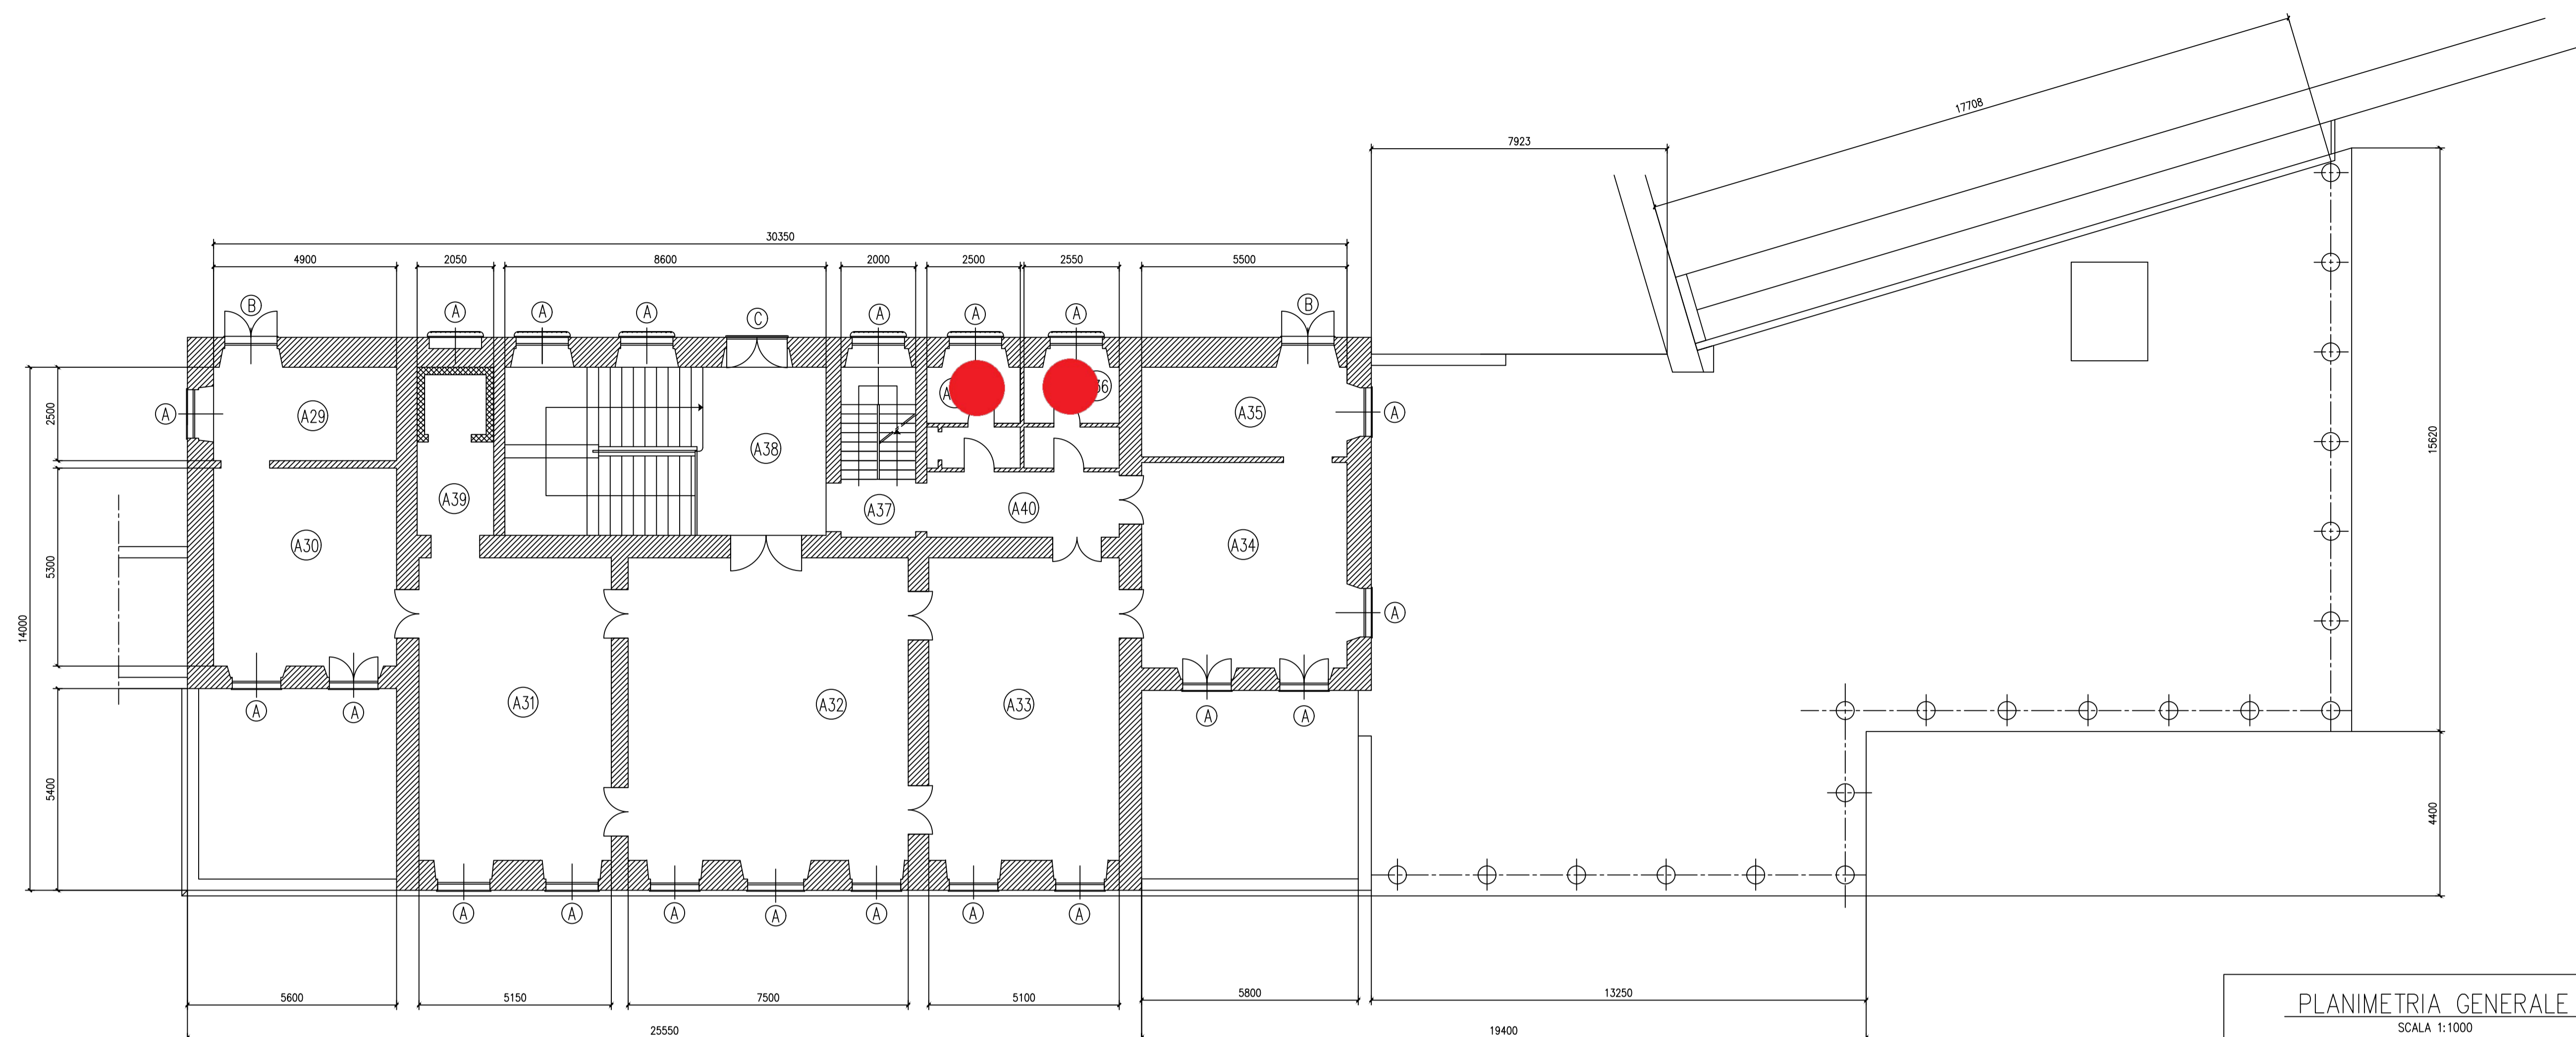



STRALCIO A QUOTA 9.85
SCALA 1:100

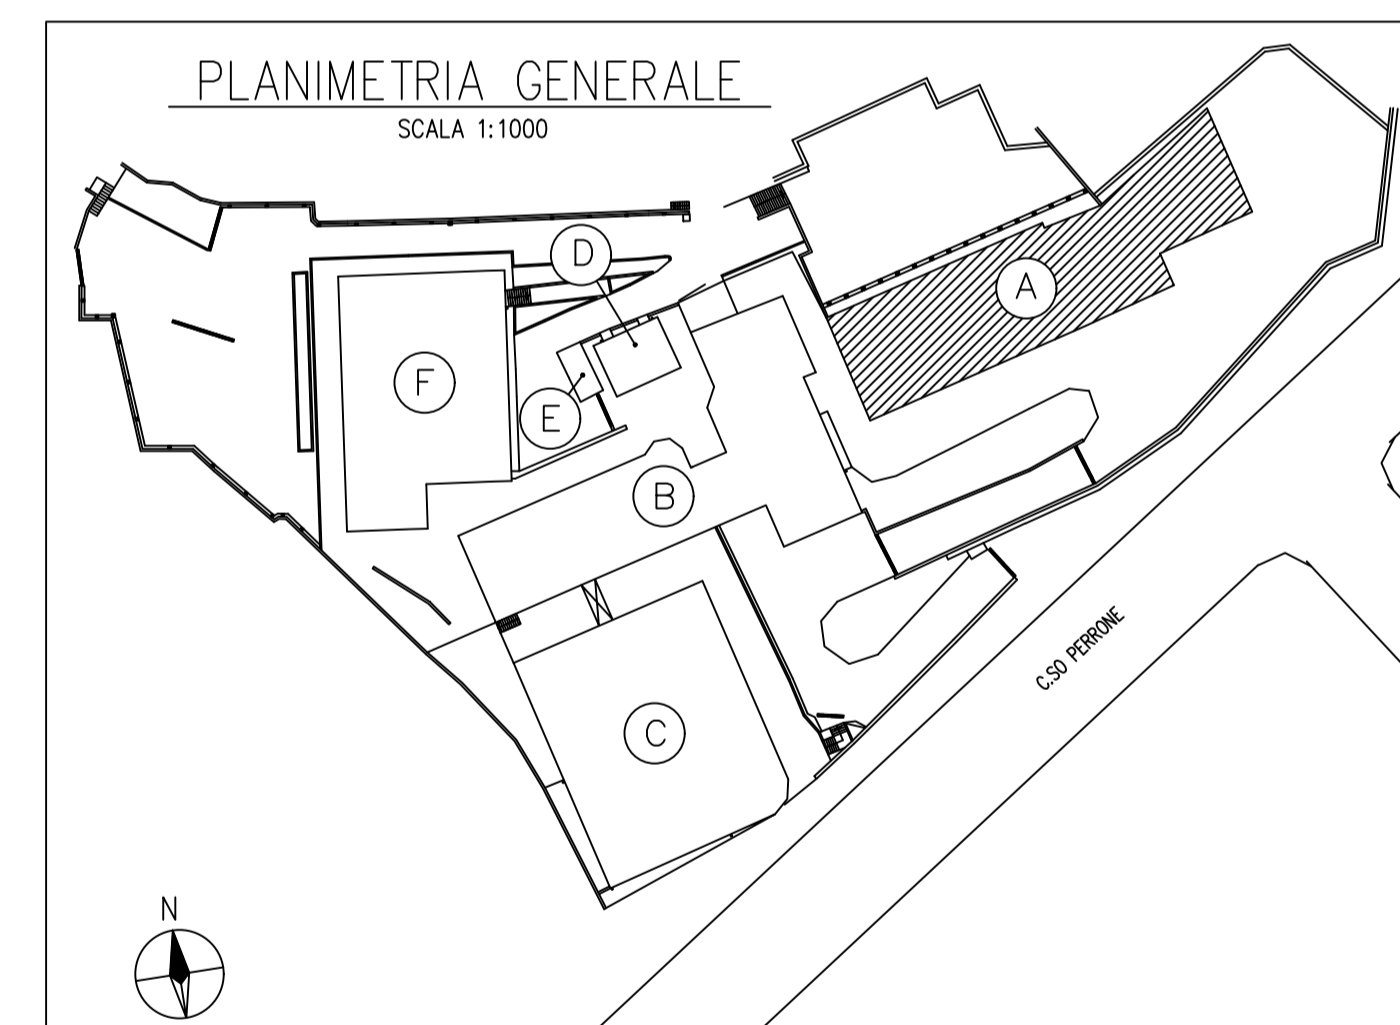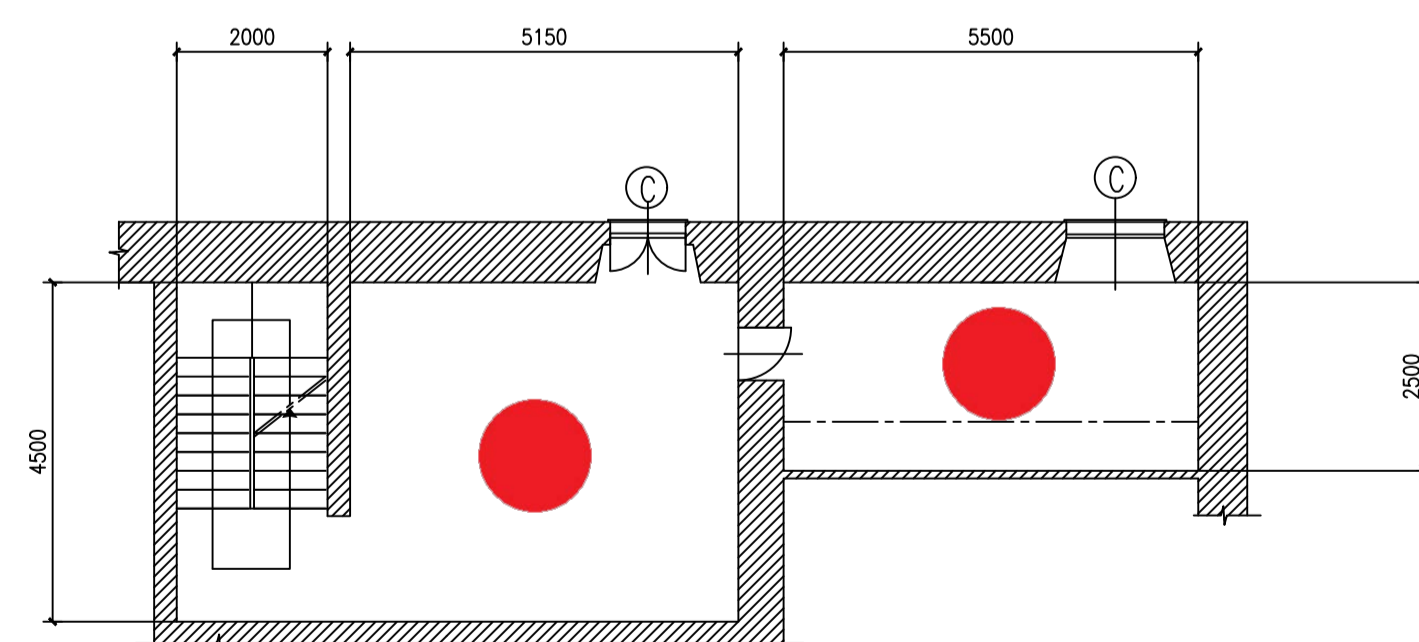

● Punto servizio: wc + antibagno / refettorio / cucina

EDIFICIO A - VILLA BALBI BRIGNOLE




PIANTA PIANO SECONDO – QUOTA + 12.28
SCALA 1:100

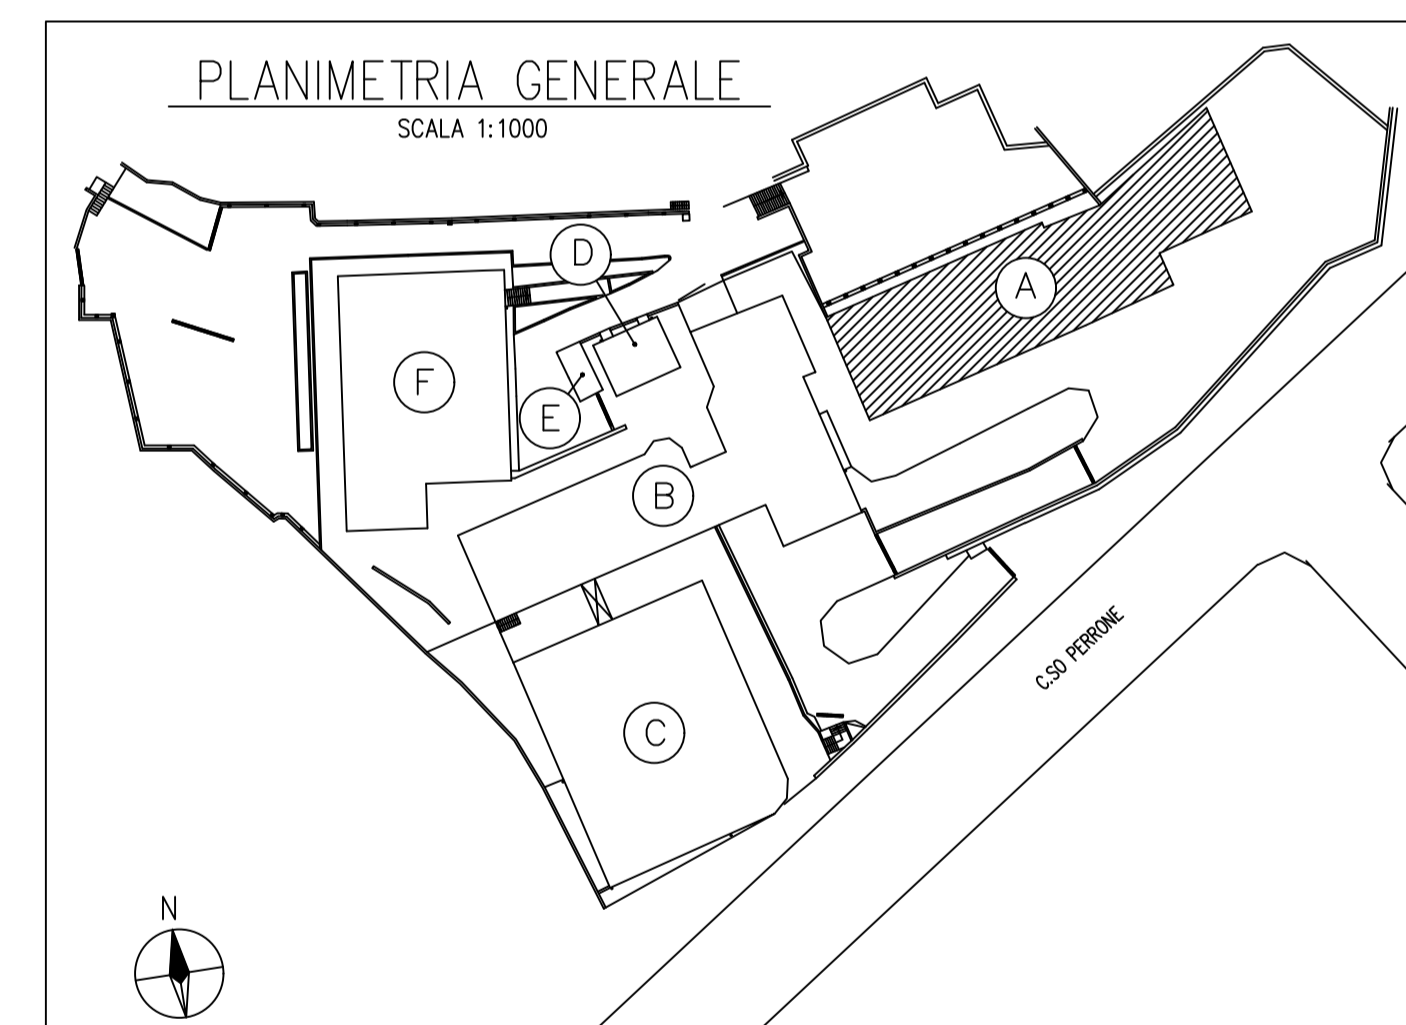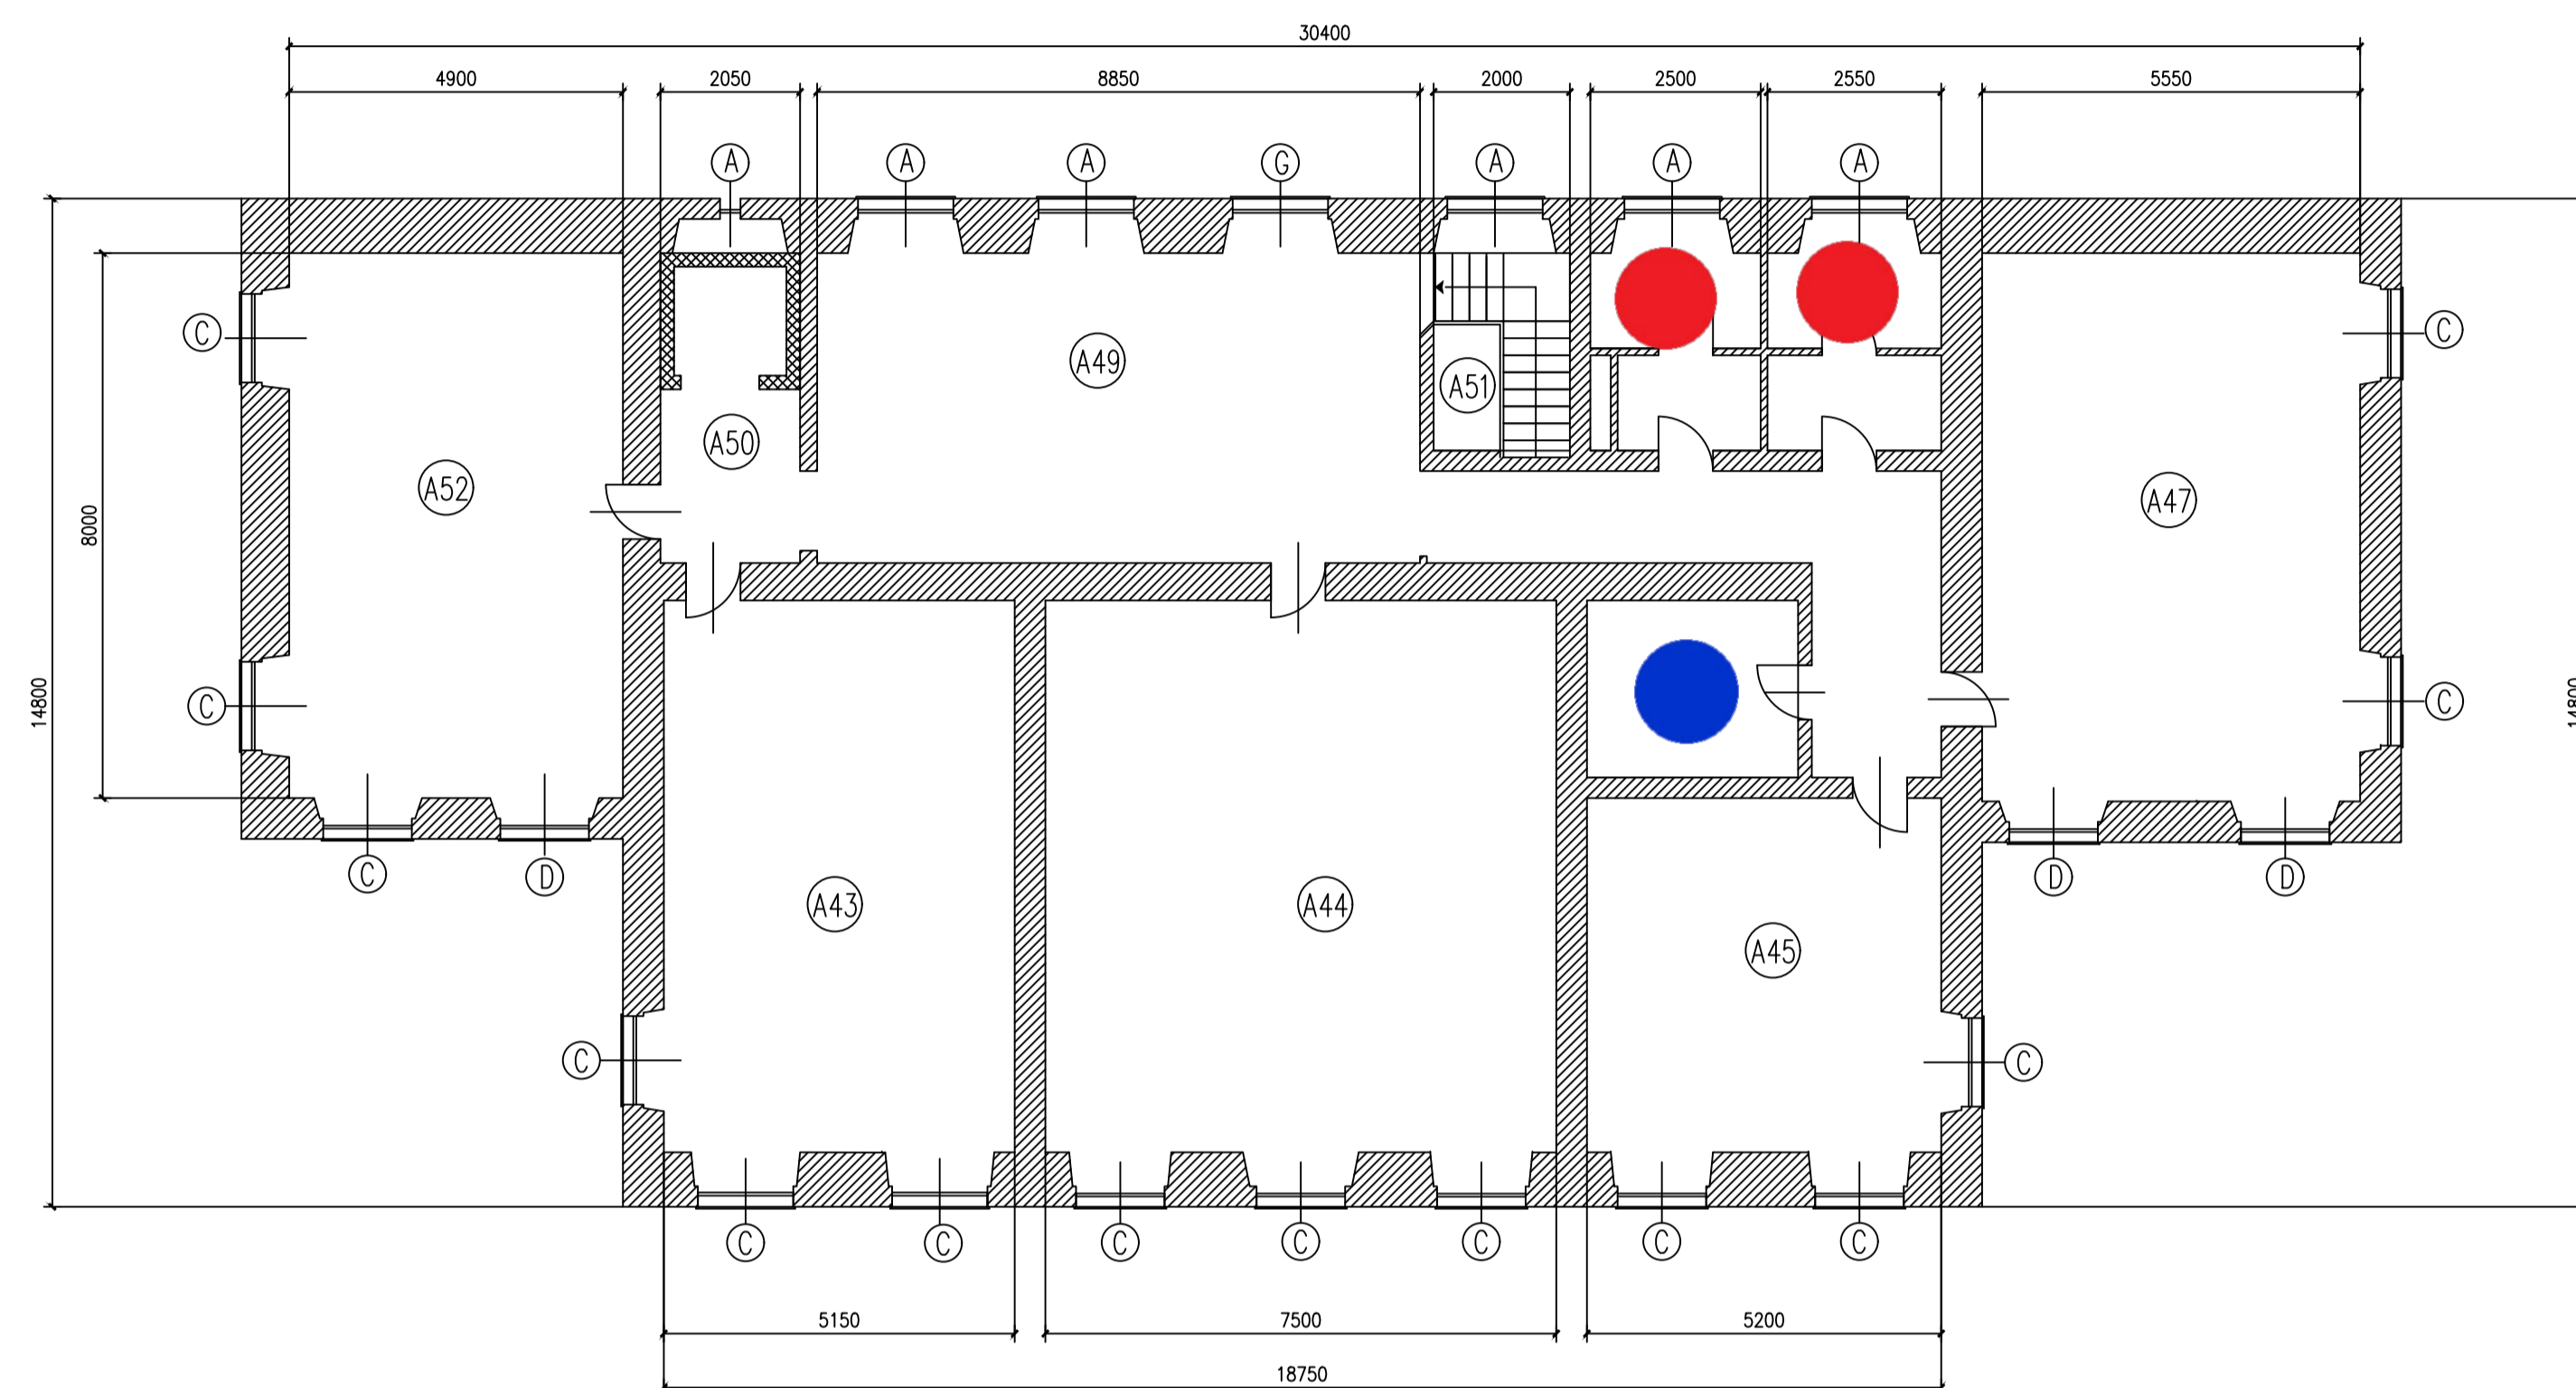

- Punto servizio: wc + antibagno / refettorio / cucina
- Locale escluso dal servizio di pulizia



EDIFICIO A - VILLA BALBI BRIGNOLE

EDIFICIO B - PALAZZINA LPR

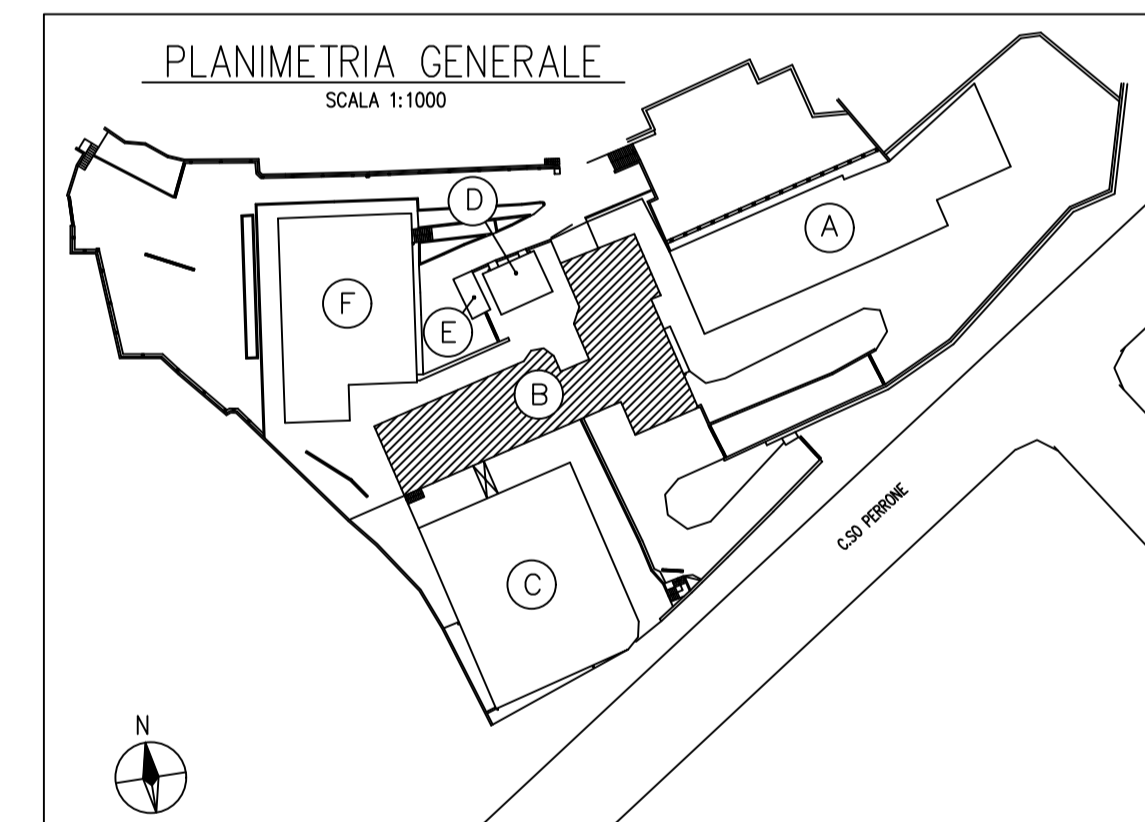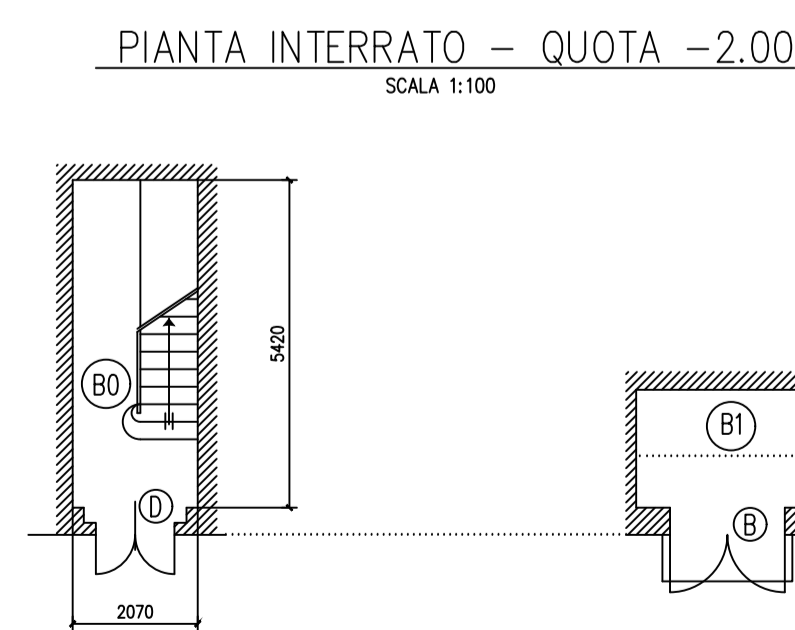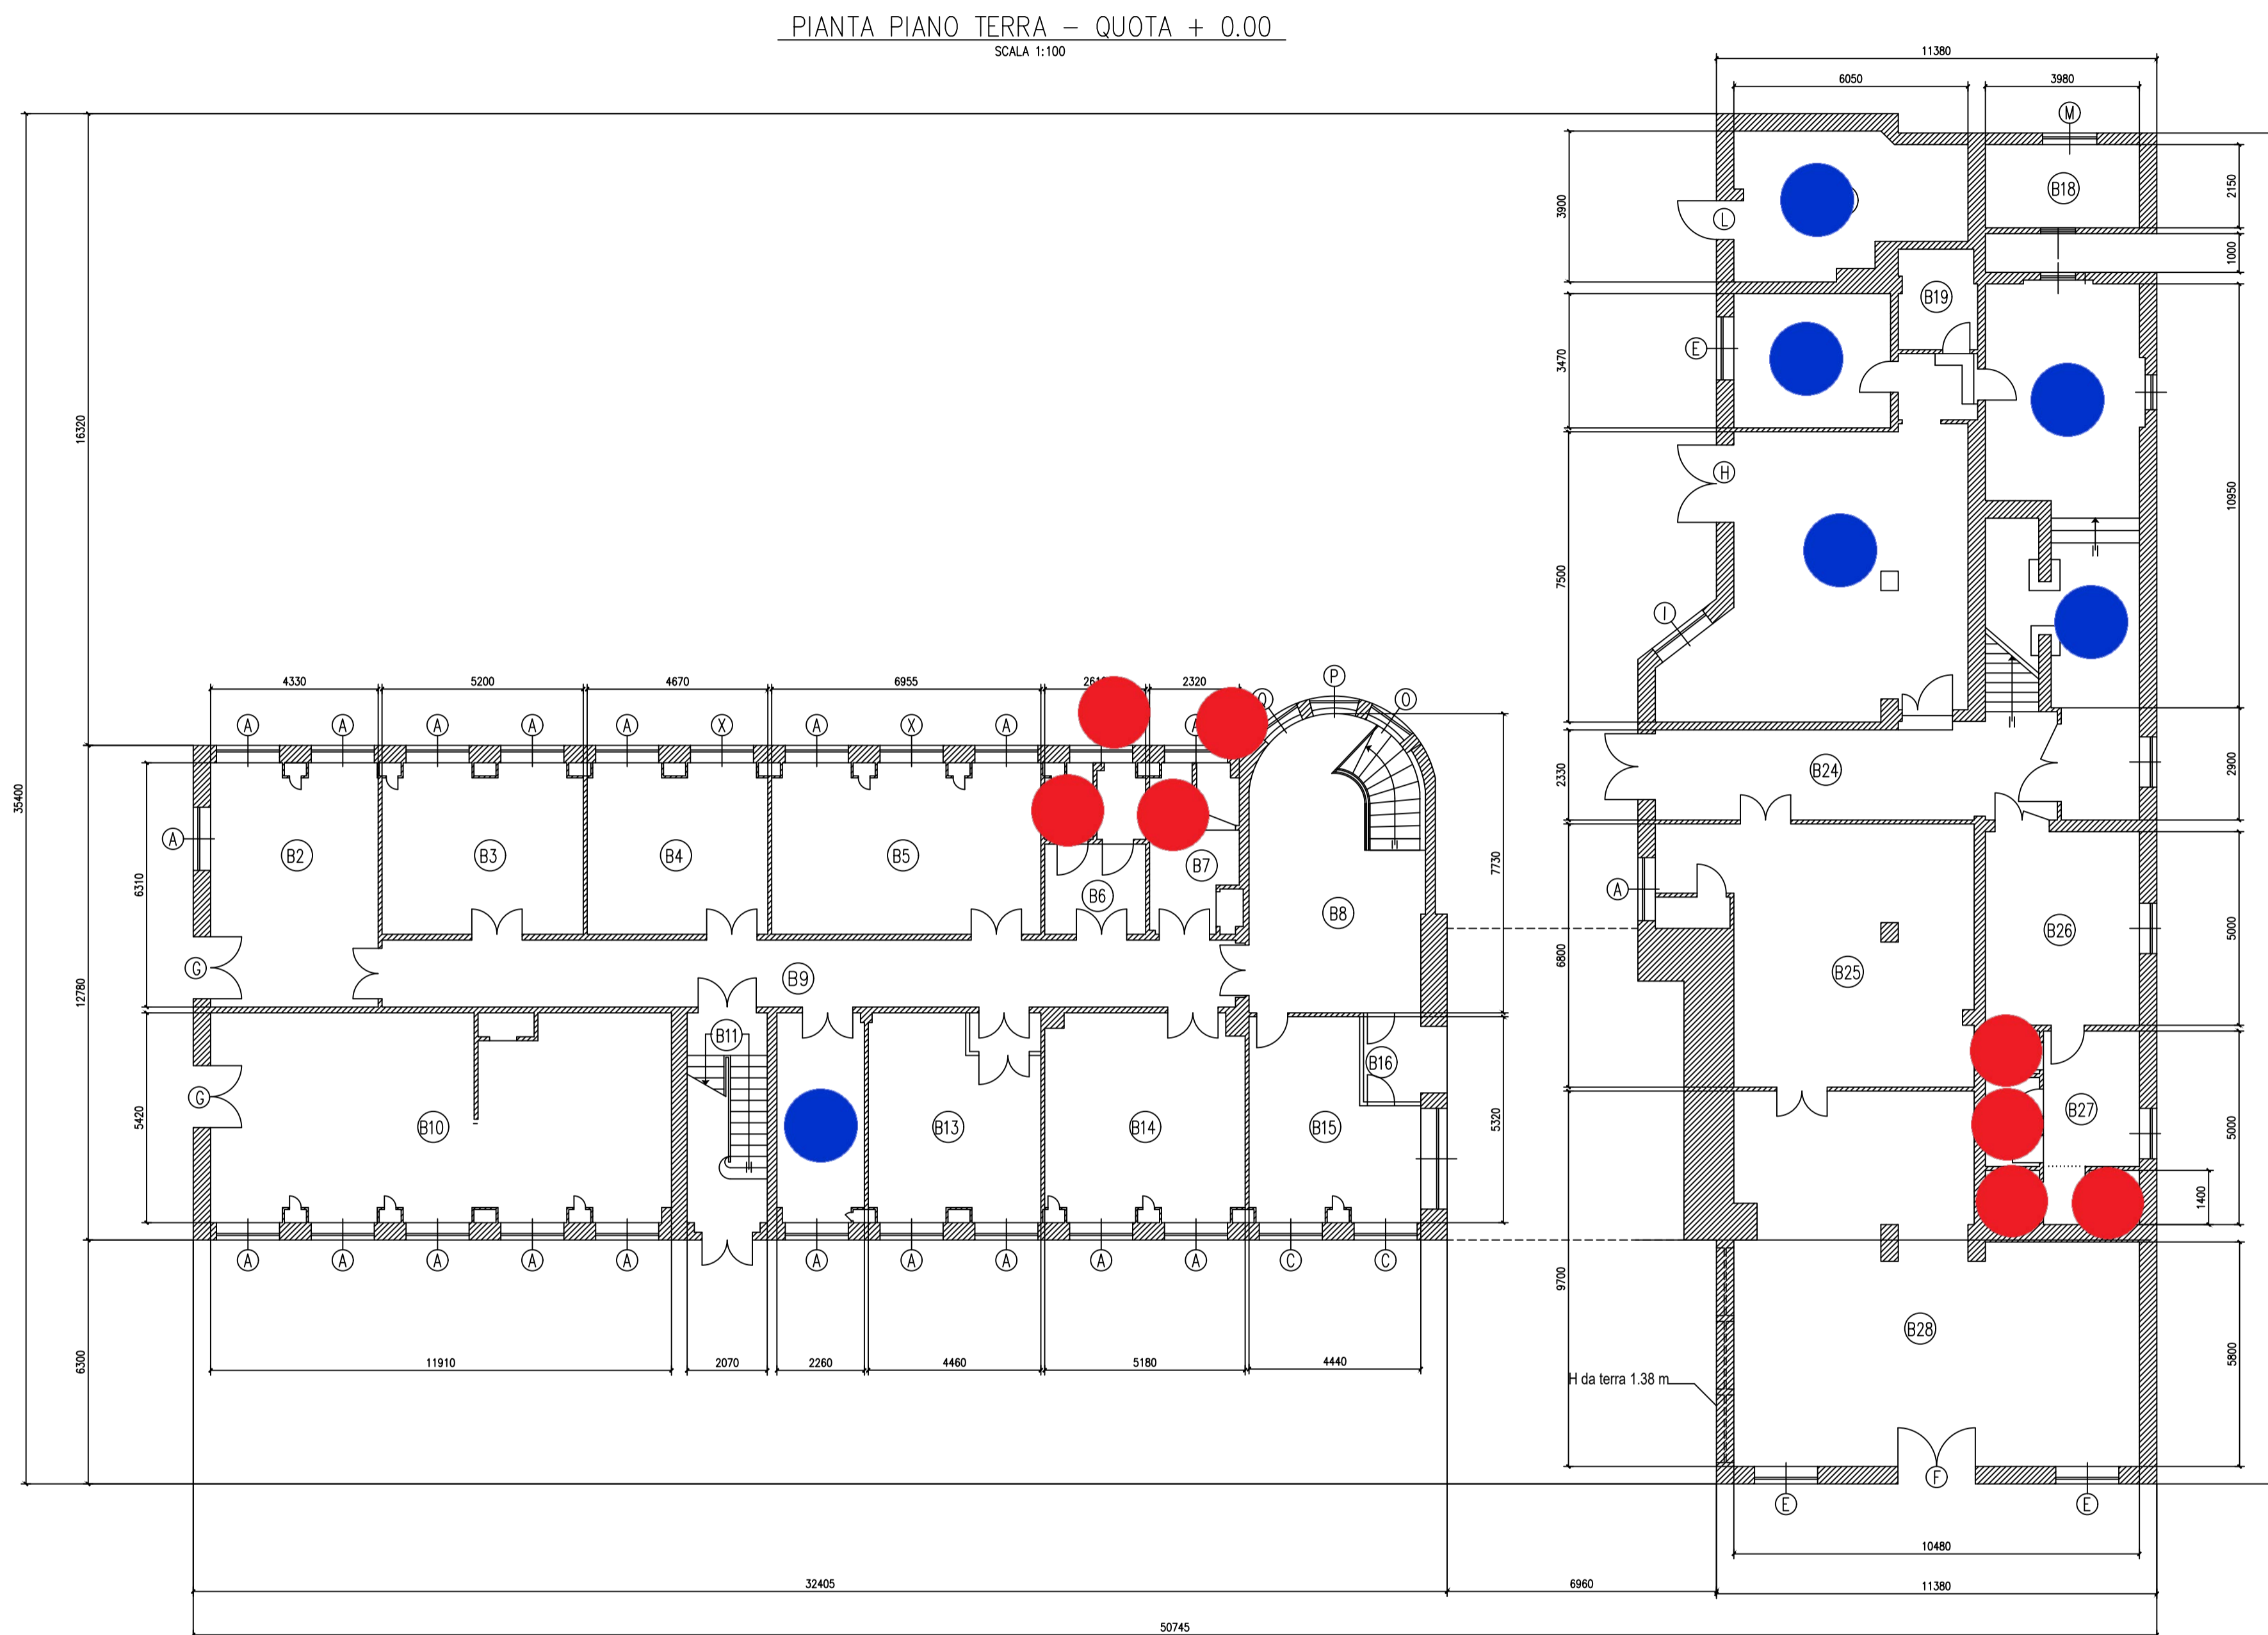



- Punto servizio: wc + antibagno / refettorio / cucina
- Locale escluso dal servizio di pulizia

EDIFICIO B - PALAZZINA LPR

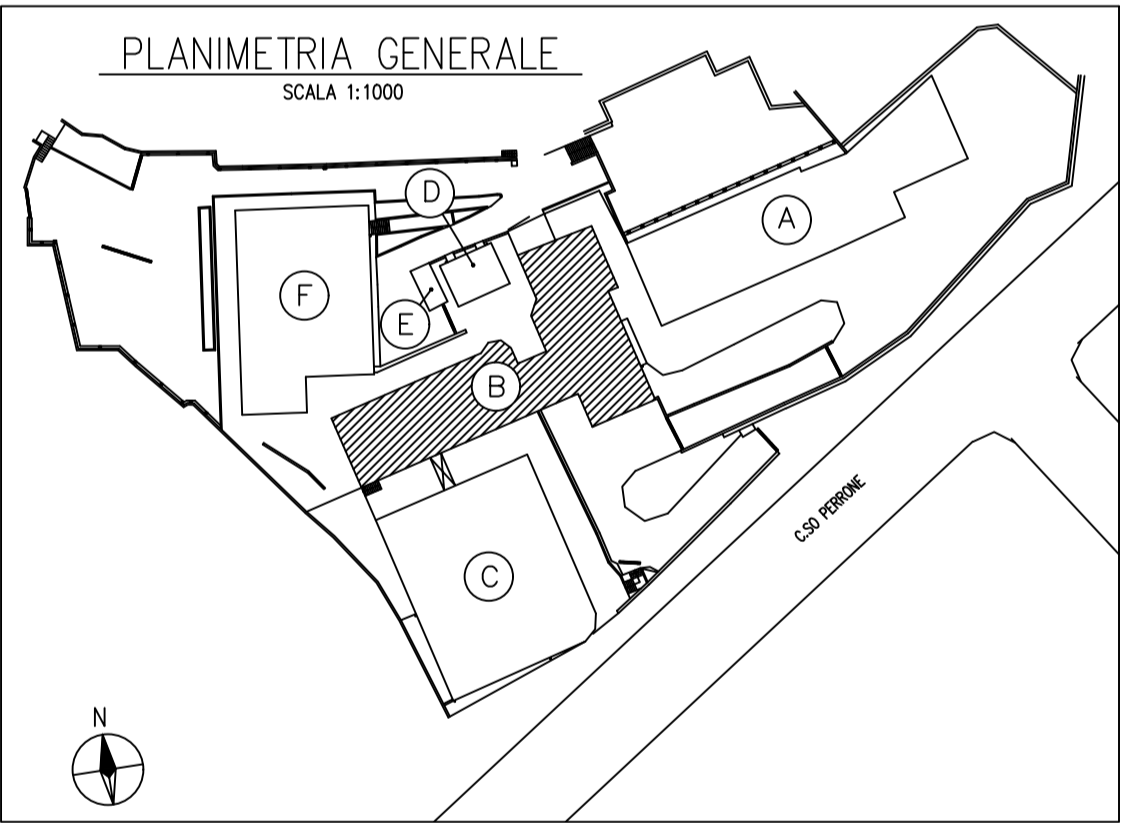
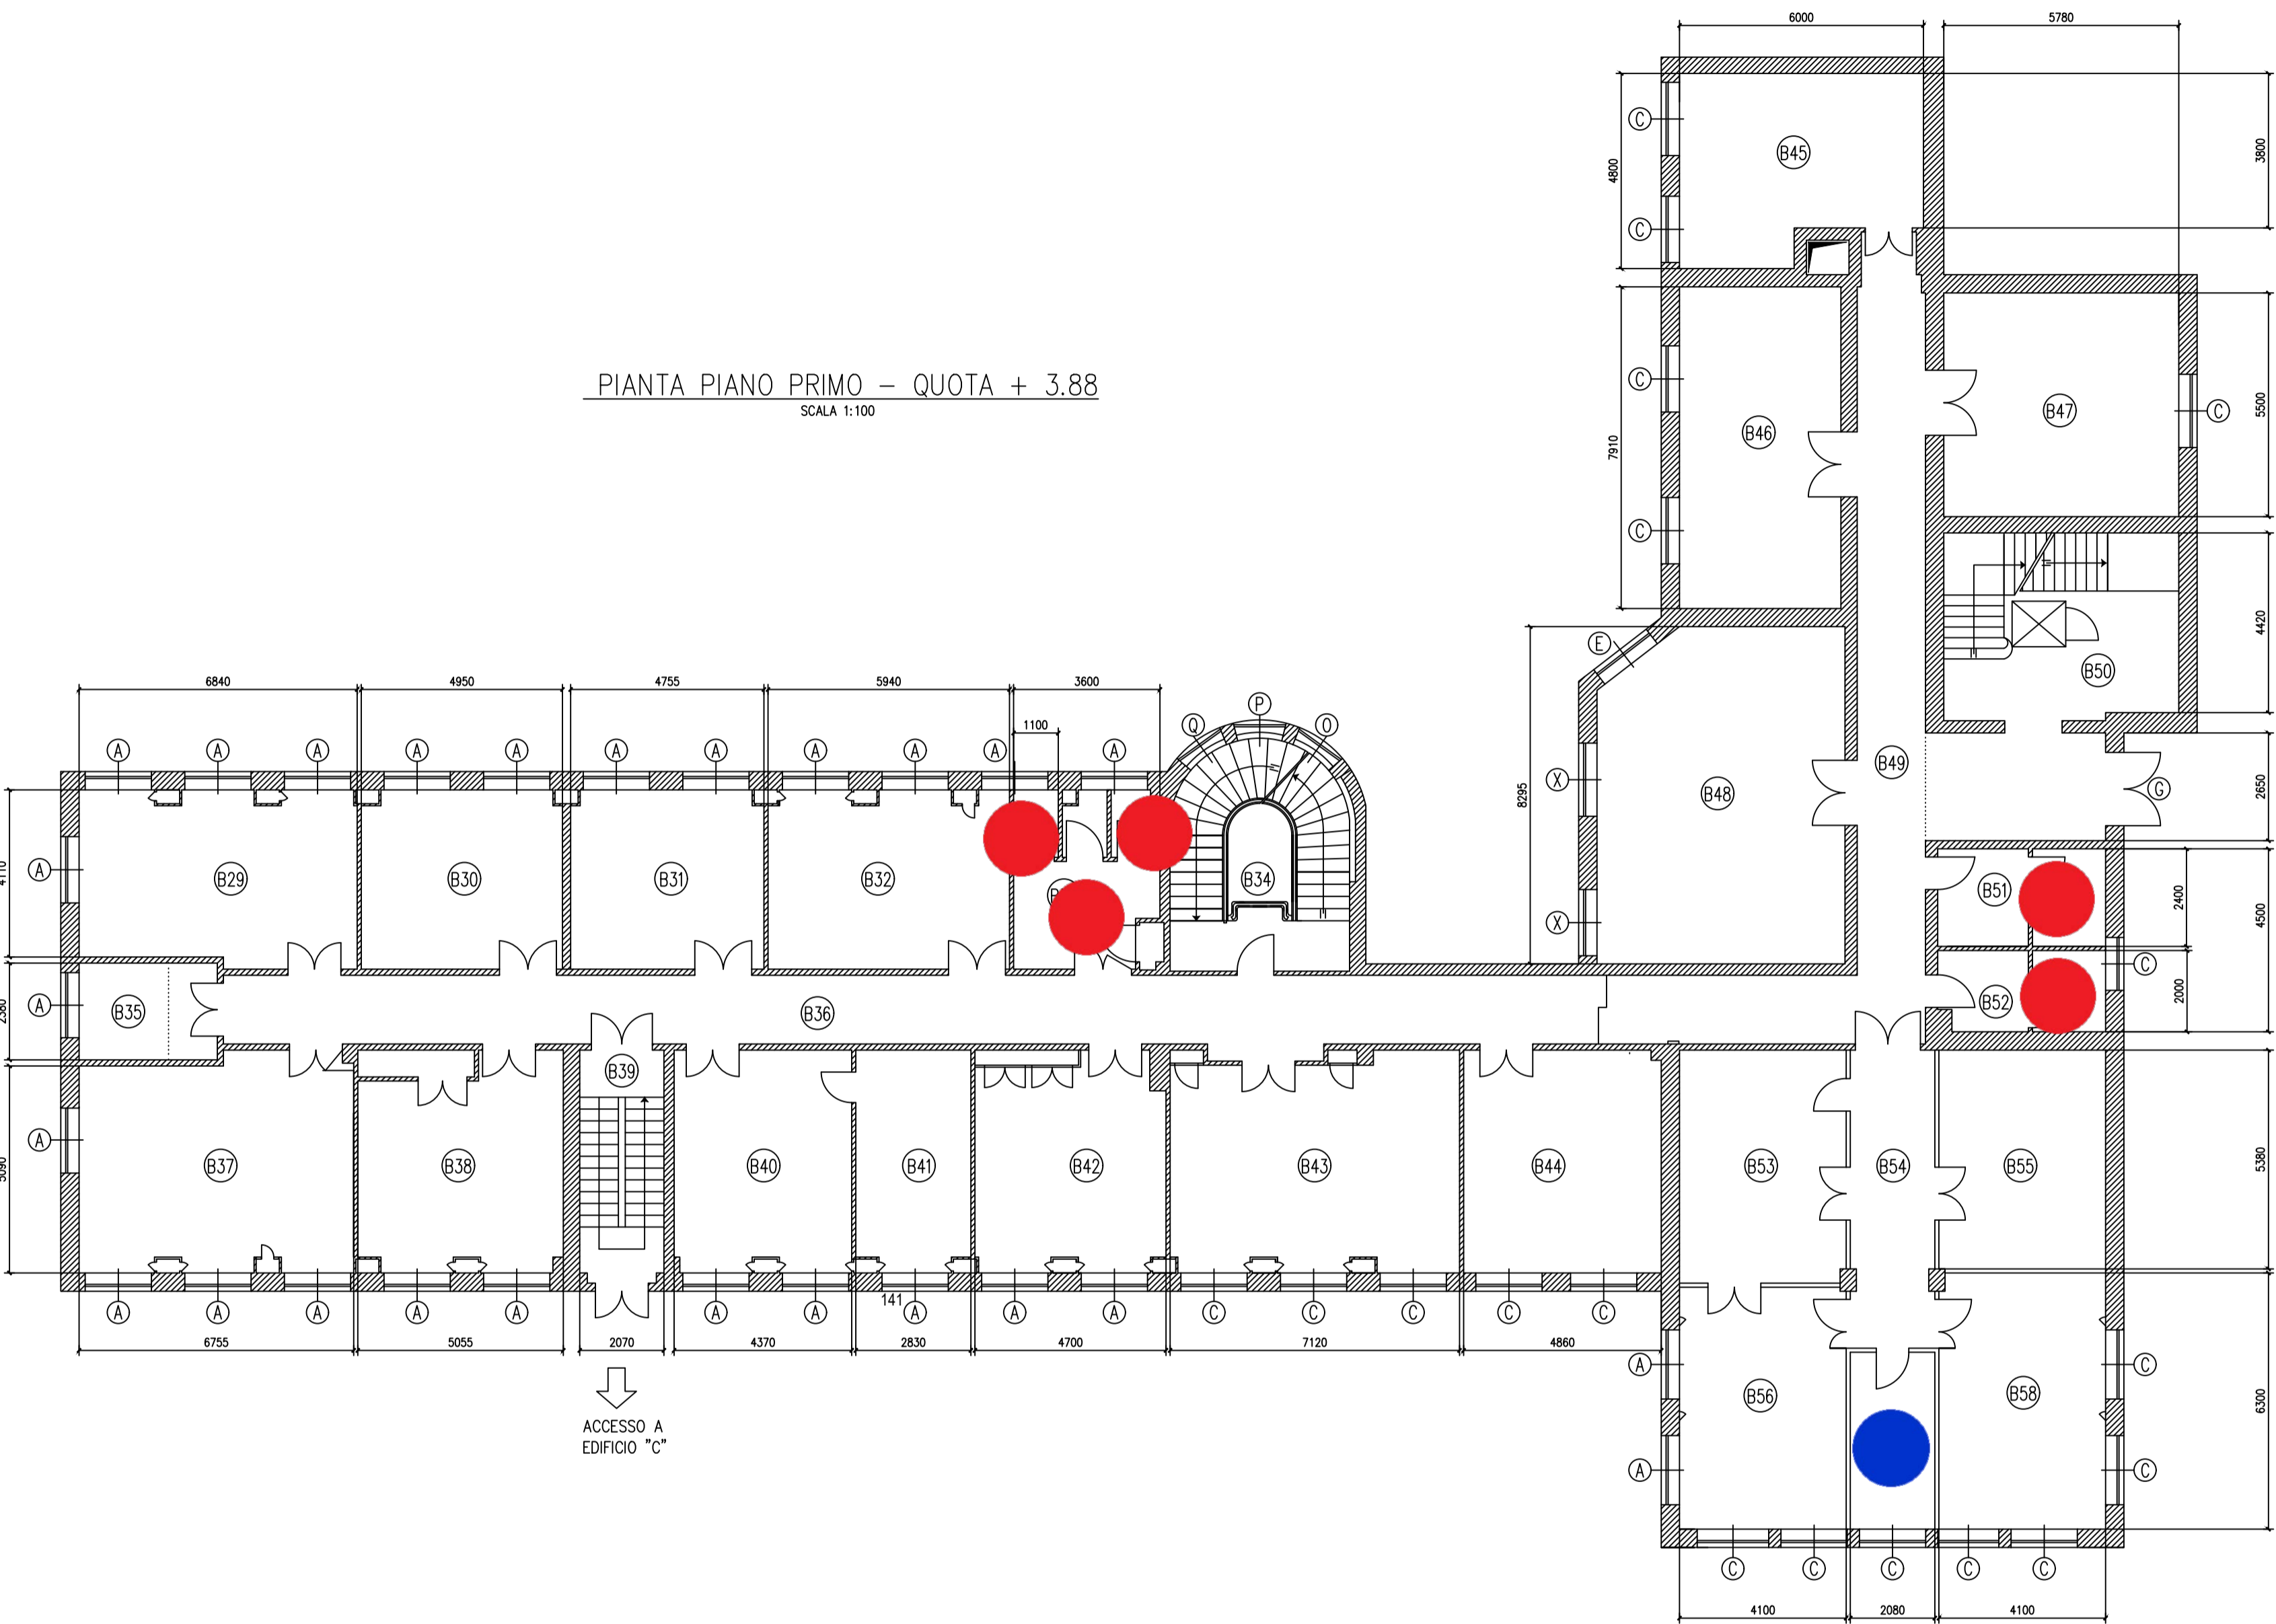


- Punto servizio: wc + antibagno / refettorio / cucina
- Locale escluso dal servizio di pulizia

EDIFICIO B - PALAZZINA LPR

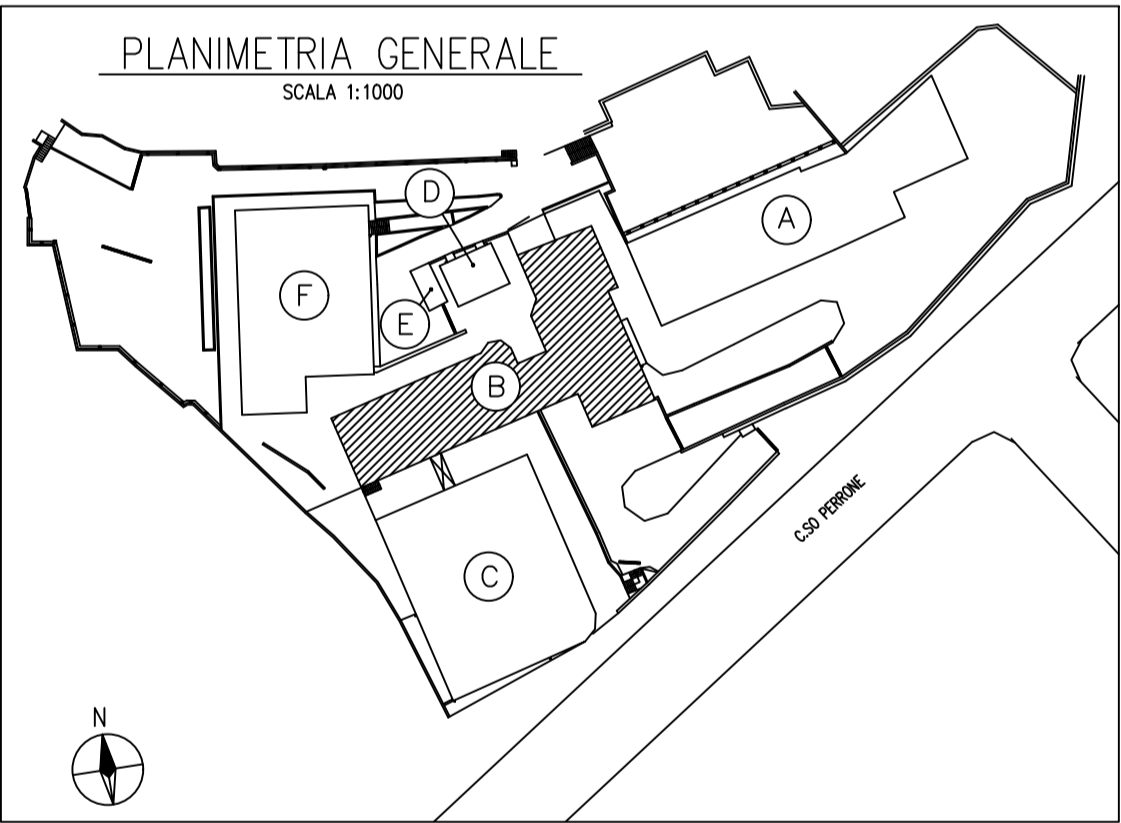
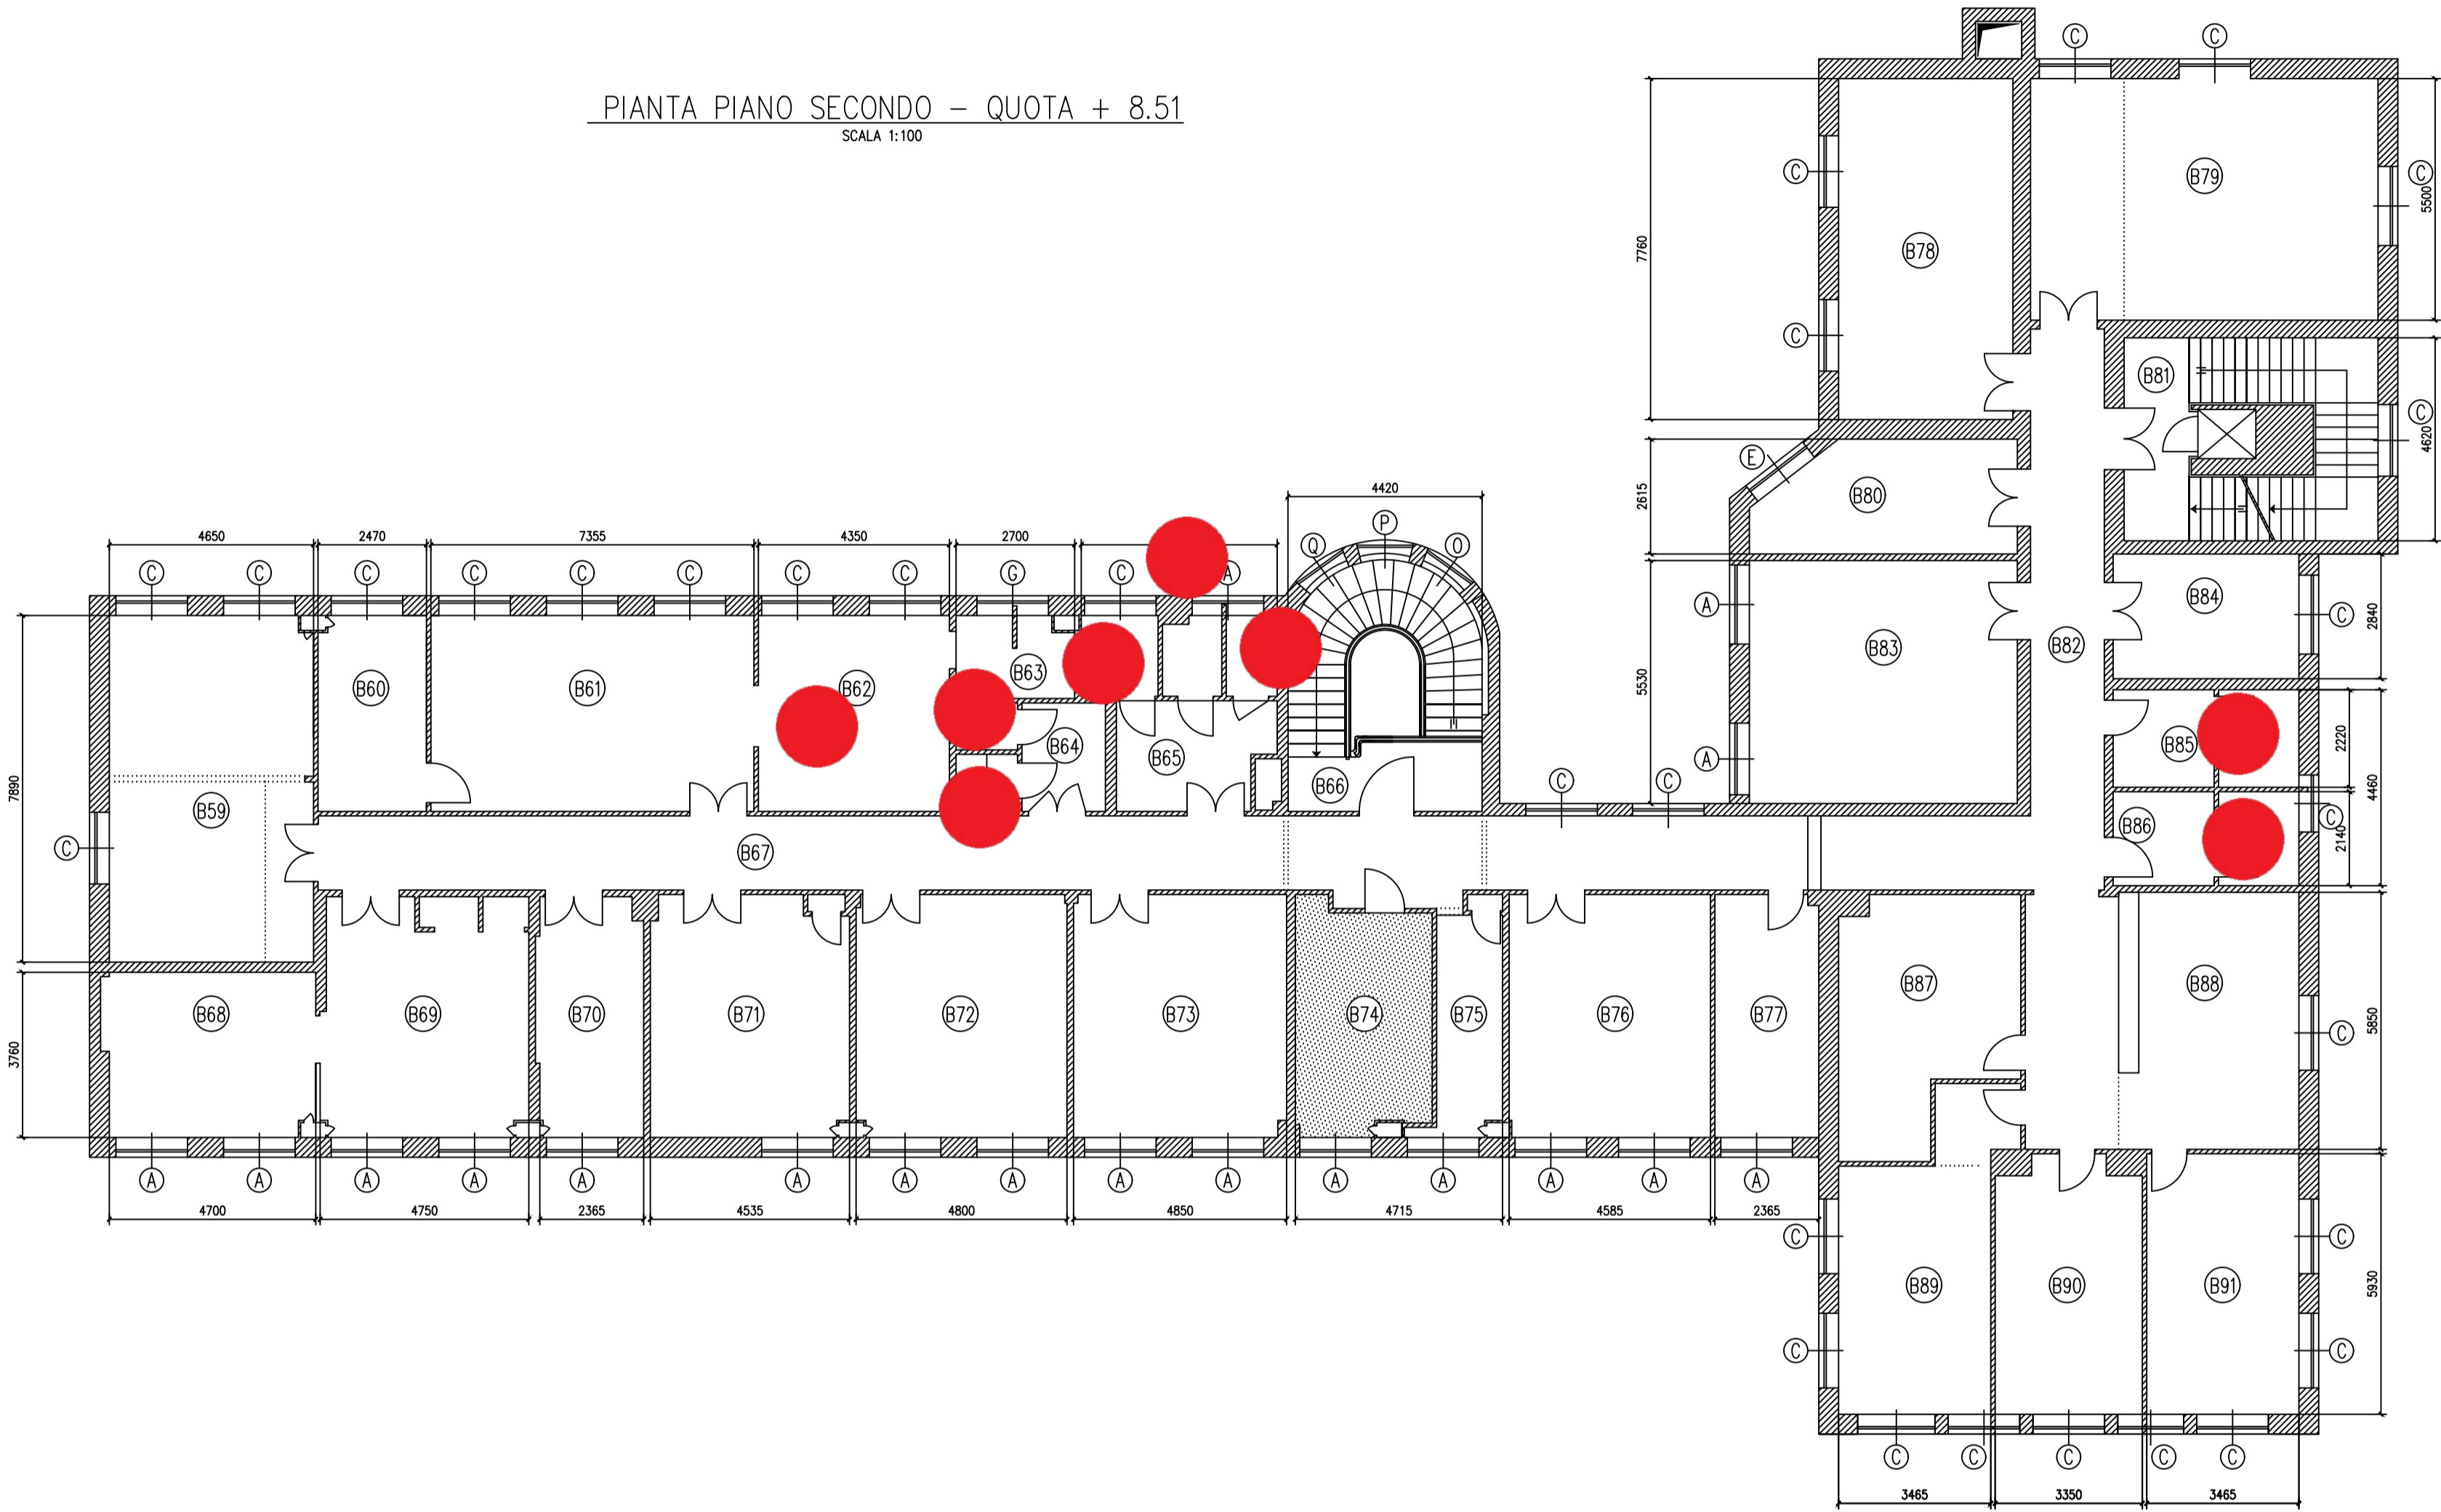


● Punto servizio: wc + antibagno / refettorio / cucina

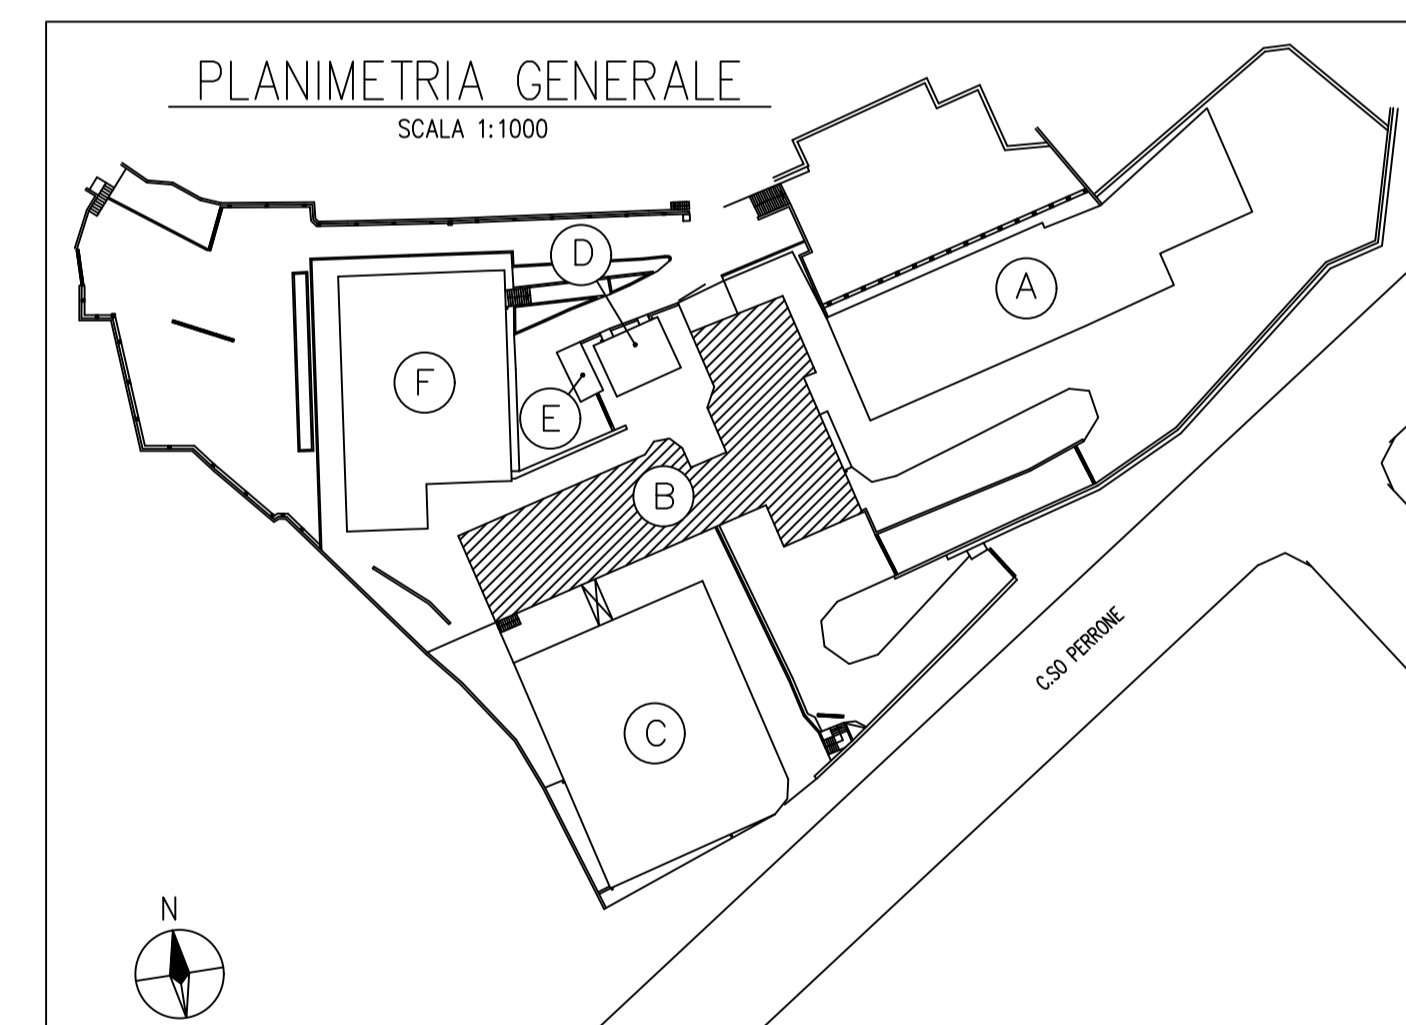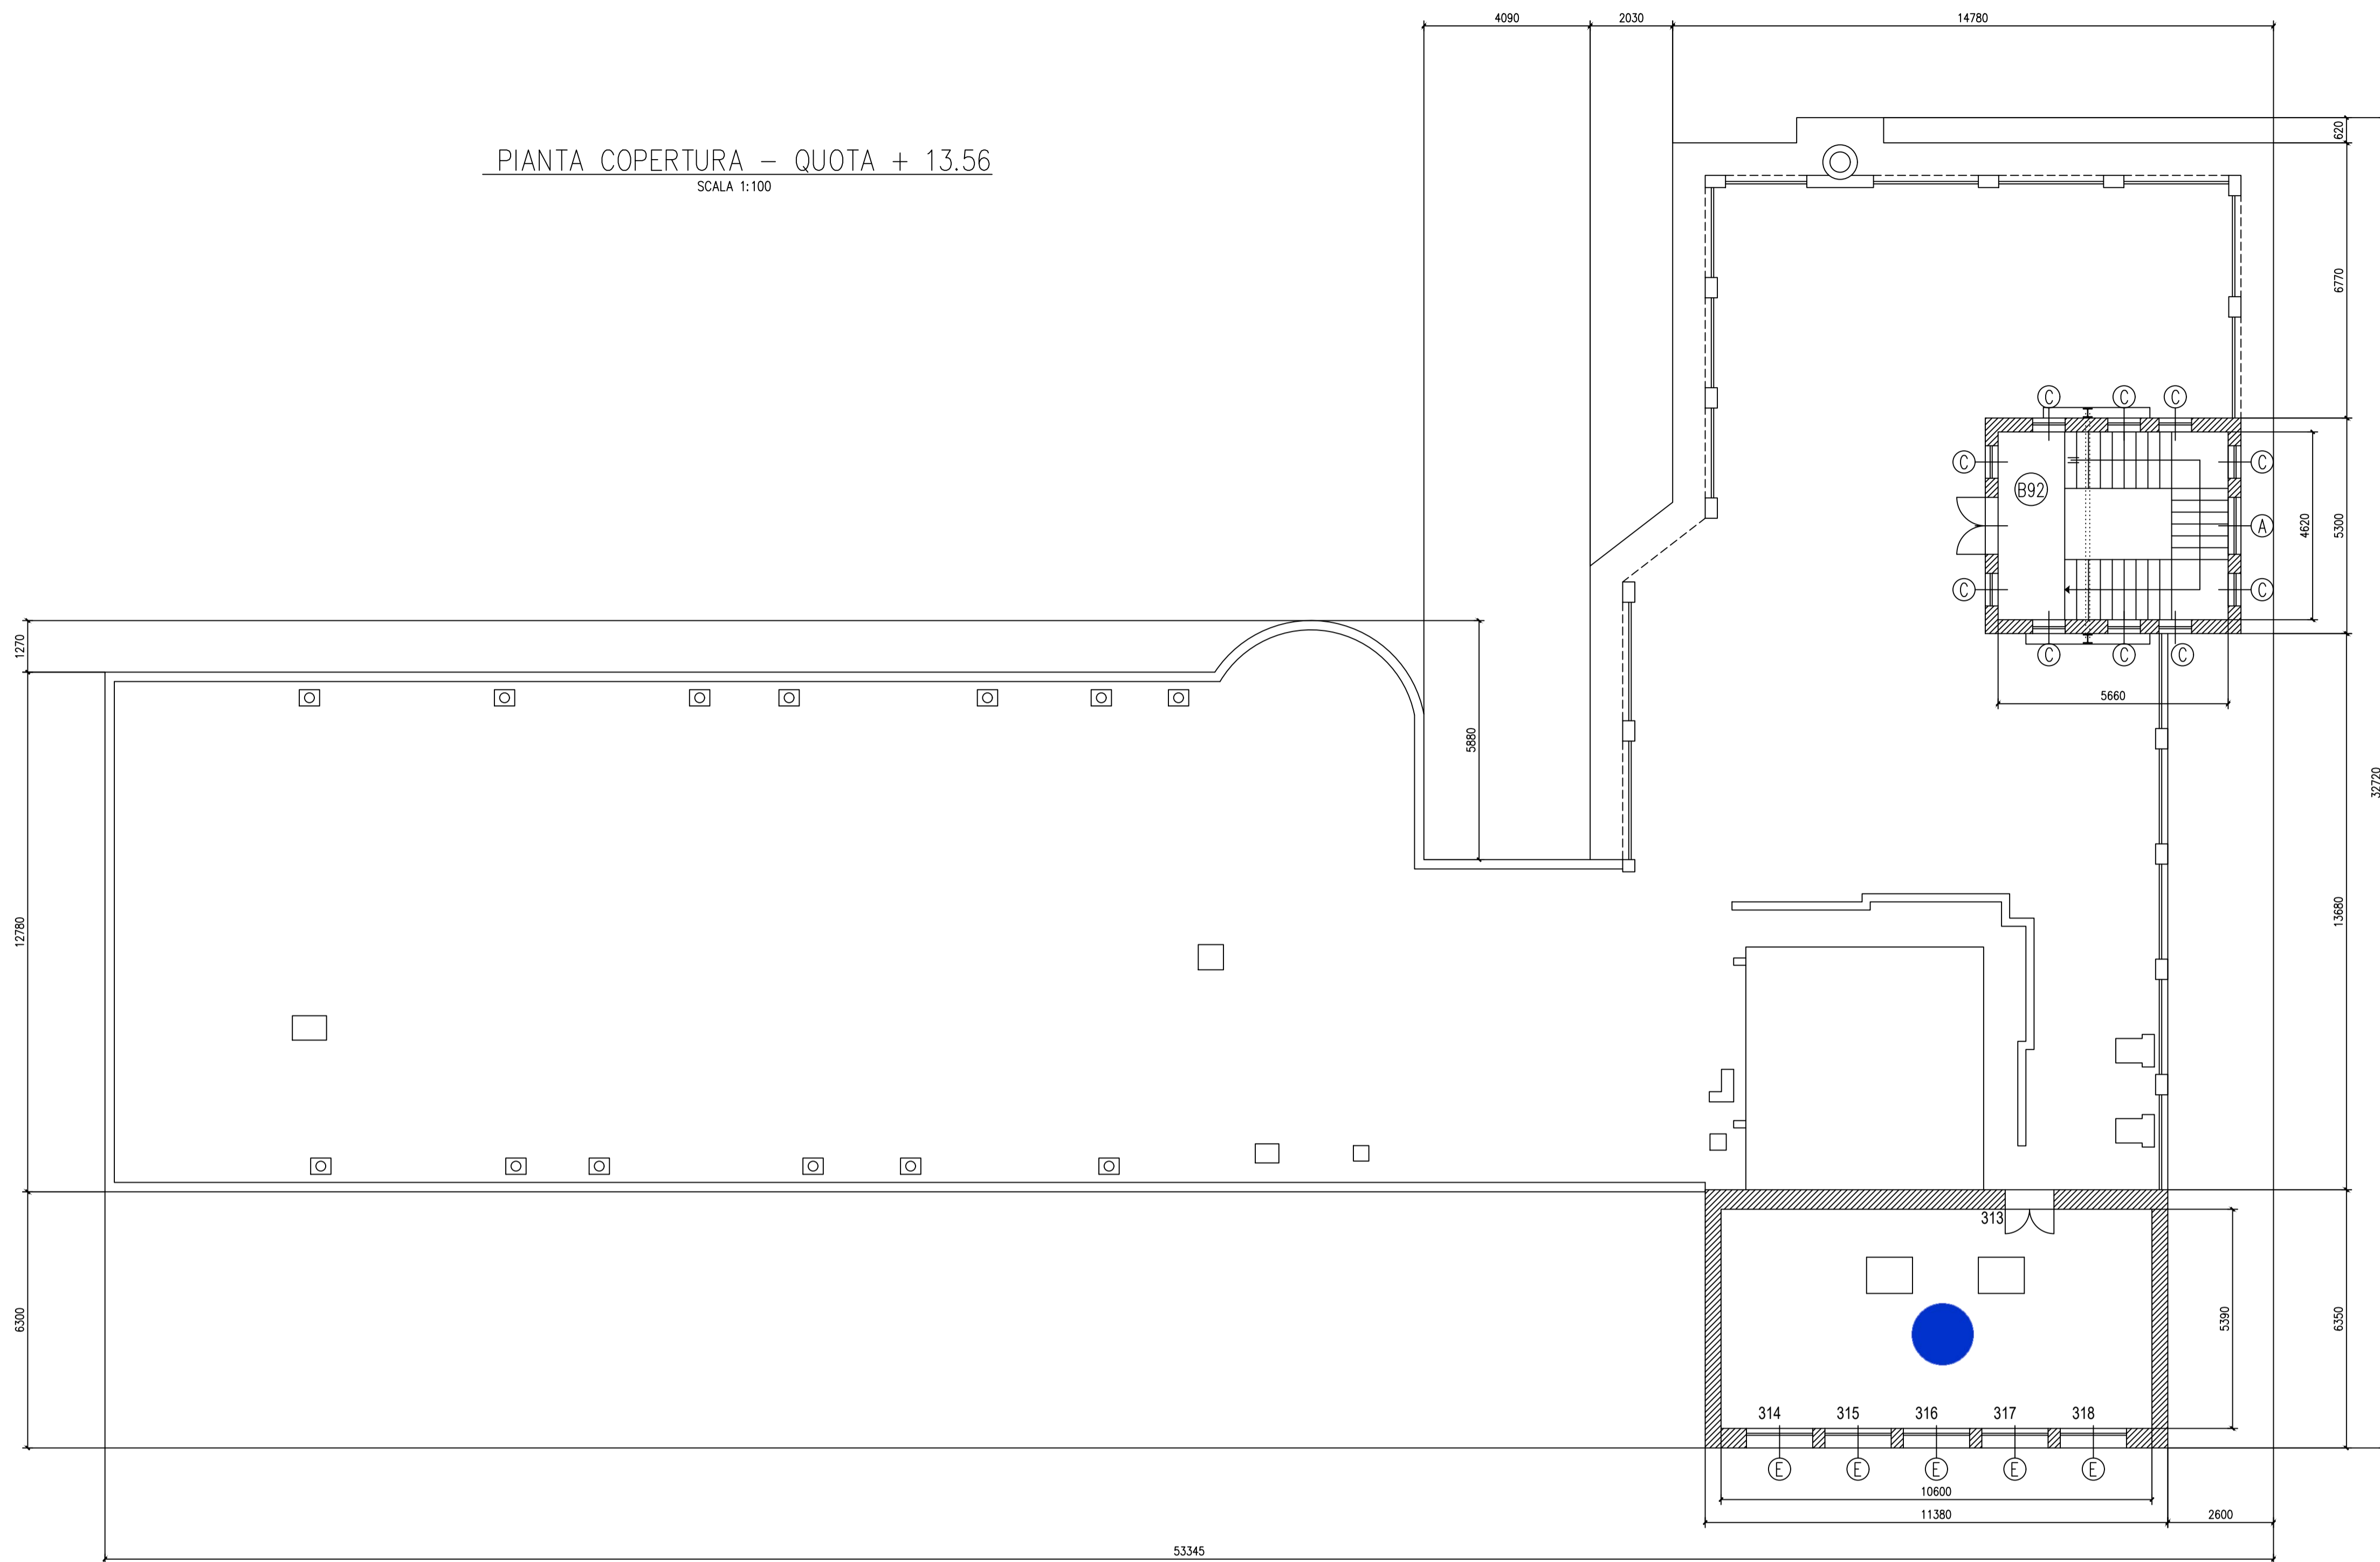

EDIFICIO B - PALAZZINA LPR


 Locale escluso dal servizio di pulizia

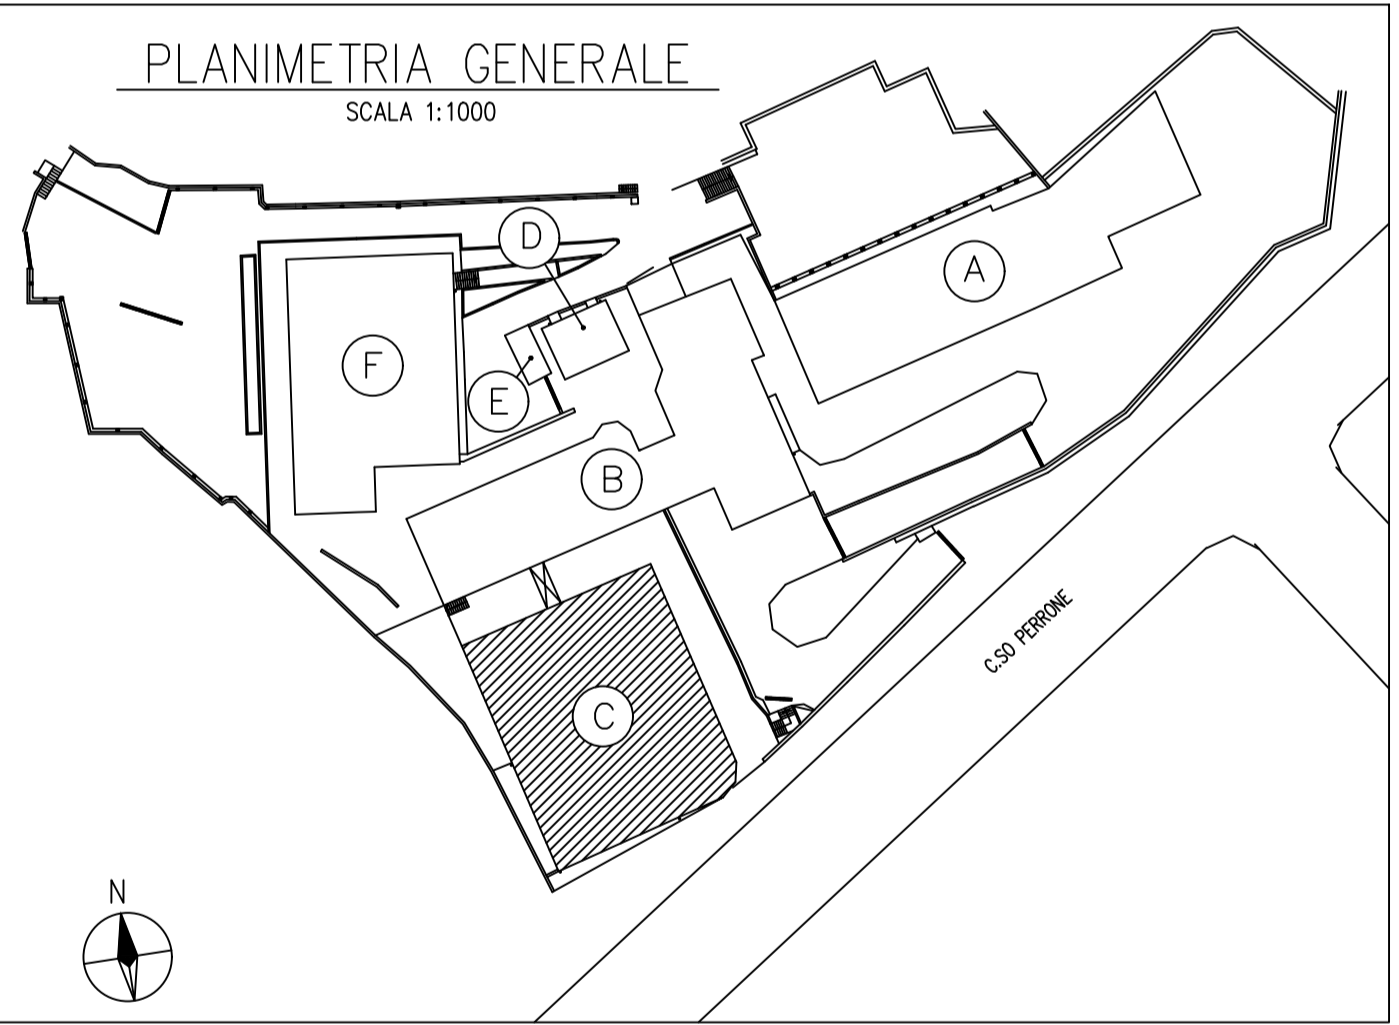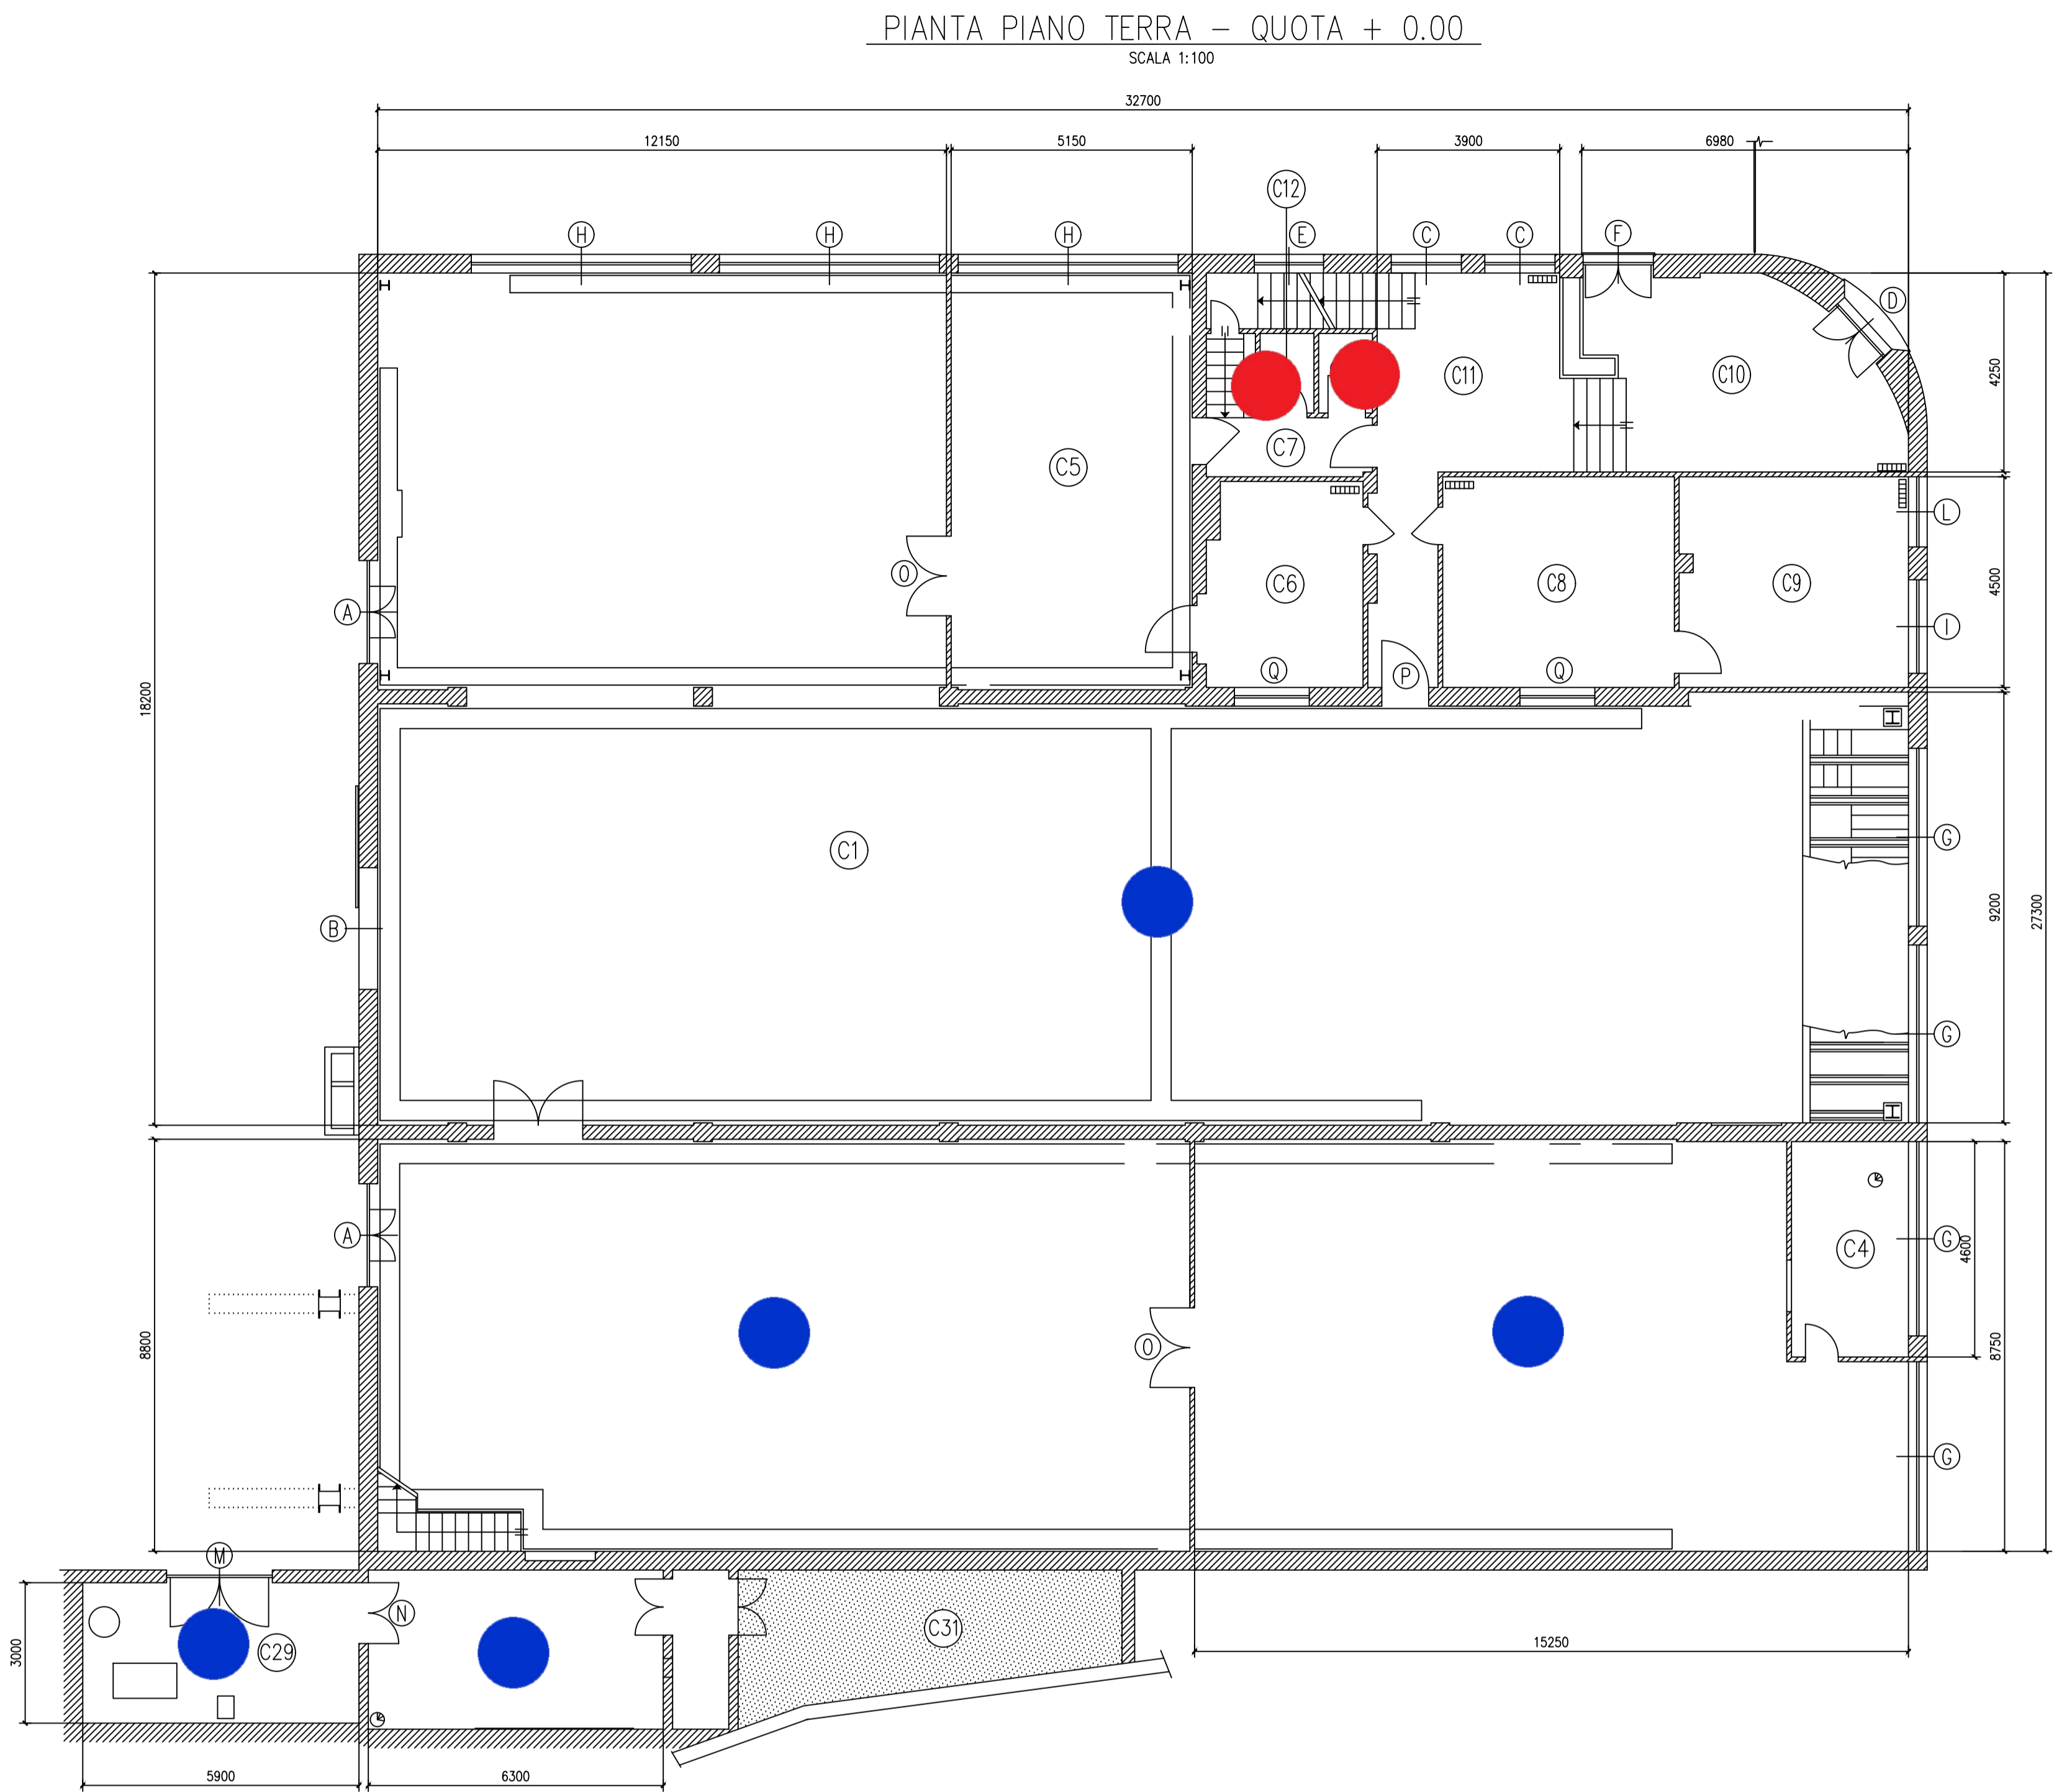

EDIFICIO C - CAPANNONI INDUSTRIALI

- Punto servizio: wc + antibagno / refettorio / cucina
- Locale escluso dal servizio di pulizia

SCALA 1:100

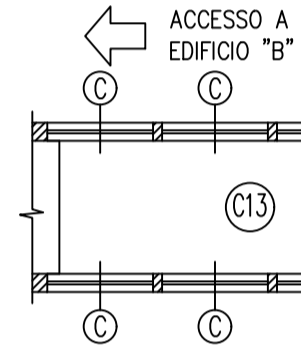

SCALA 1:100



SCALA 1:1000



EDIFICIO C - CAPANNONI INDUSTRIALI

-

UFFICI (EX ASILO)

La planimetria è indicativa essendo i locali
in corso di ristrutturazione



● Punto servizio: wc + antibagno / refettorio / cucina