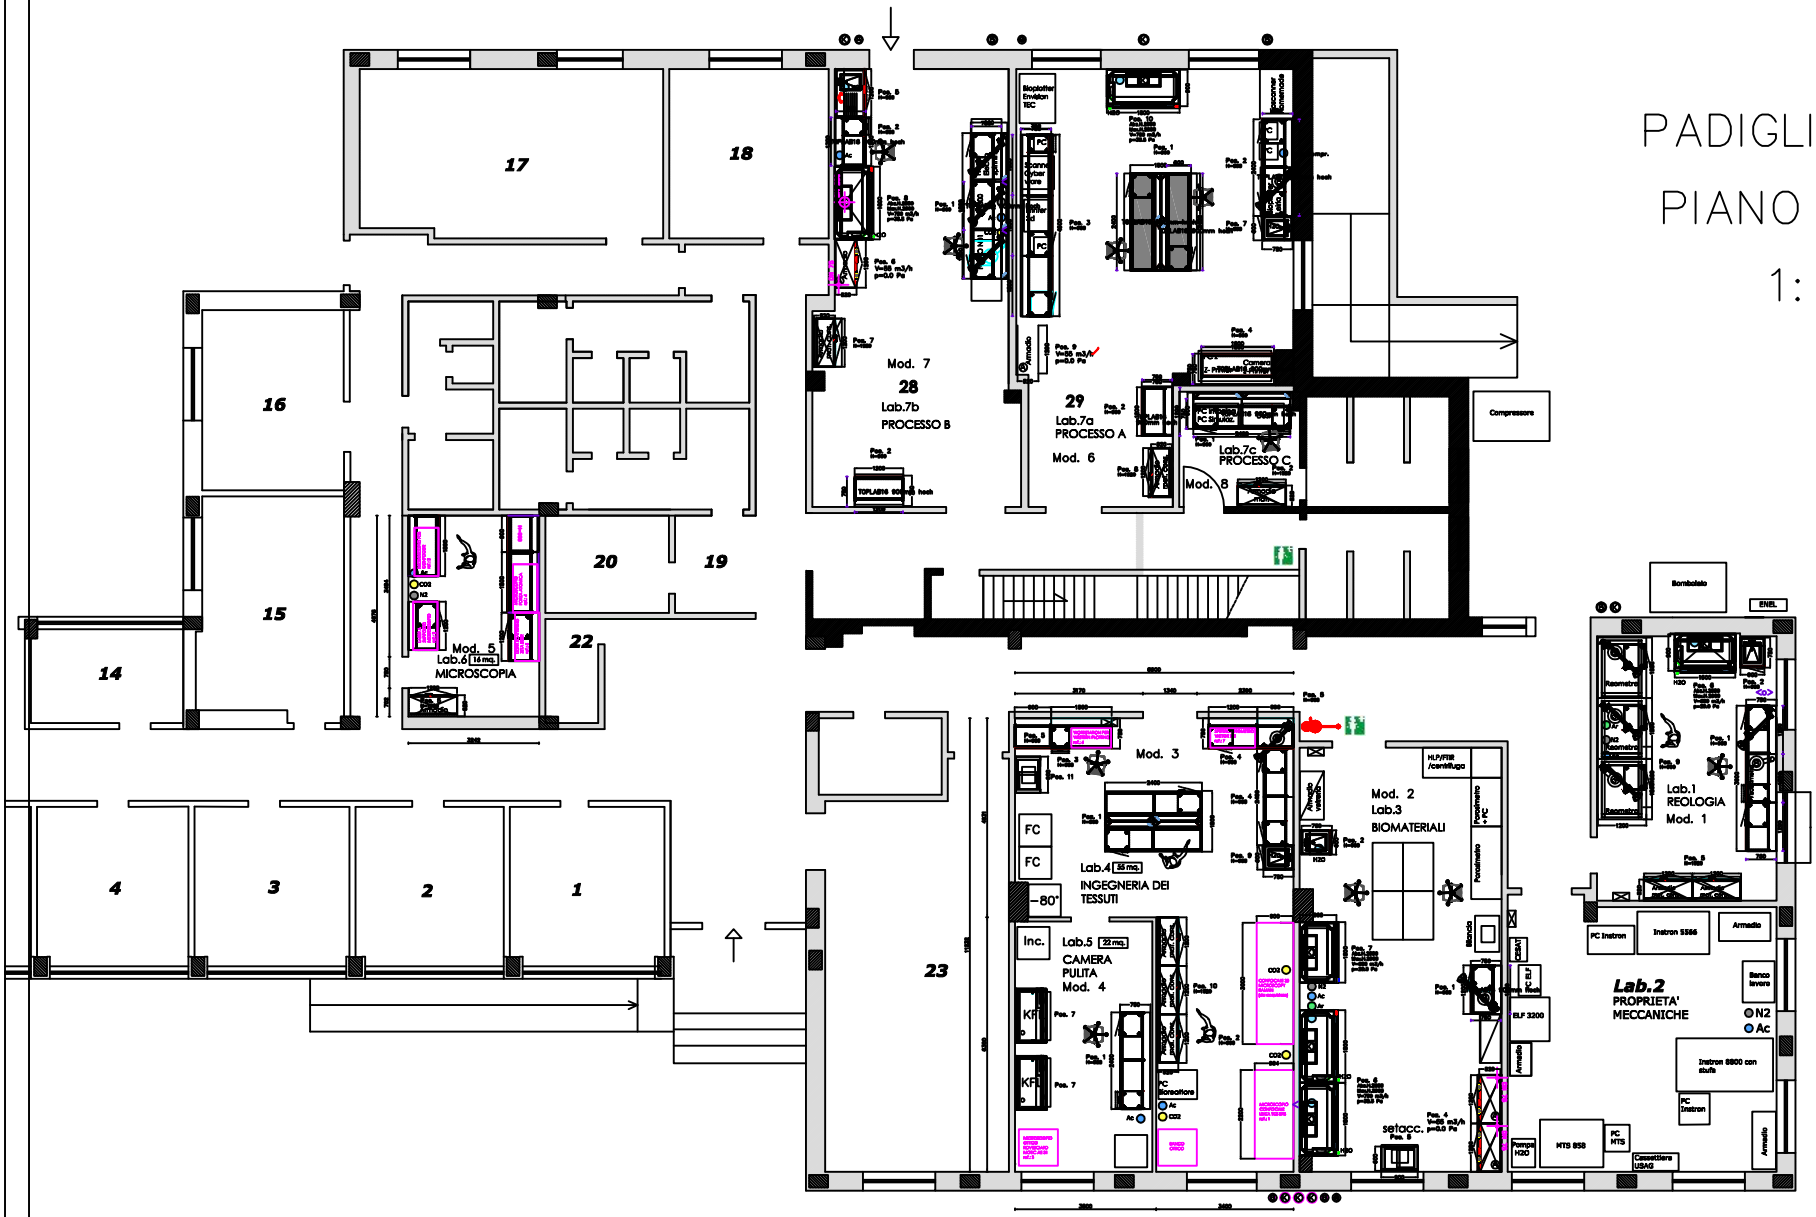PADIGLIONE 20
PIANO TERRA
1:50