
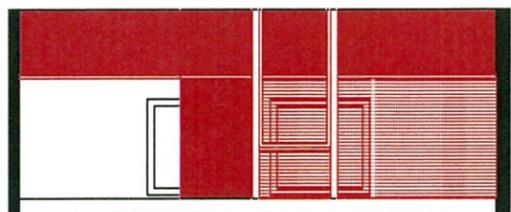
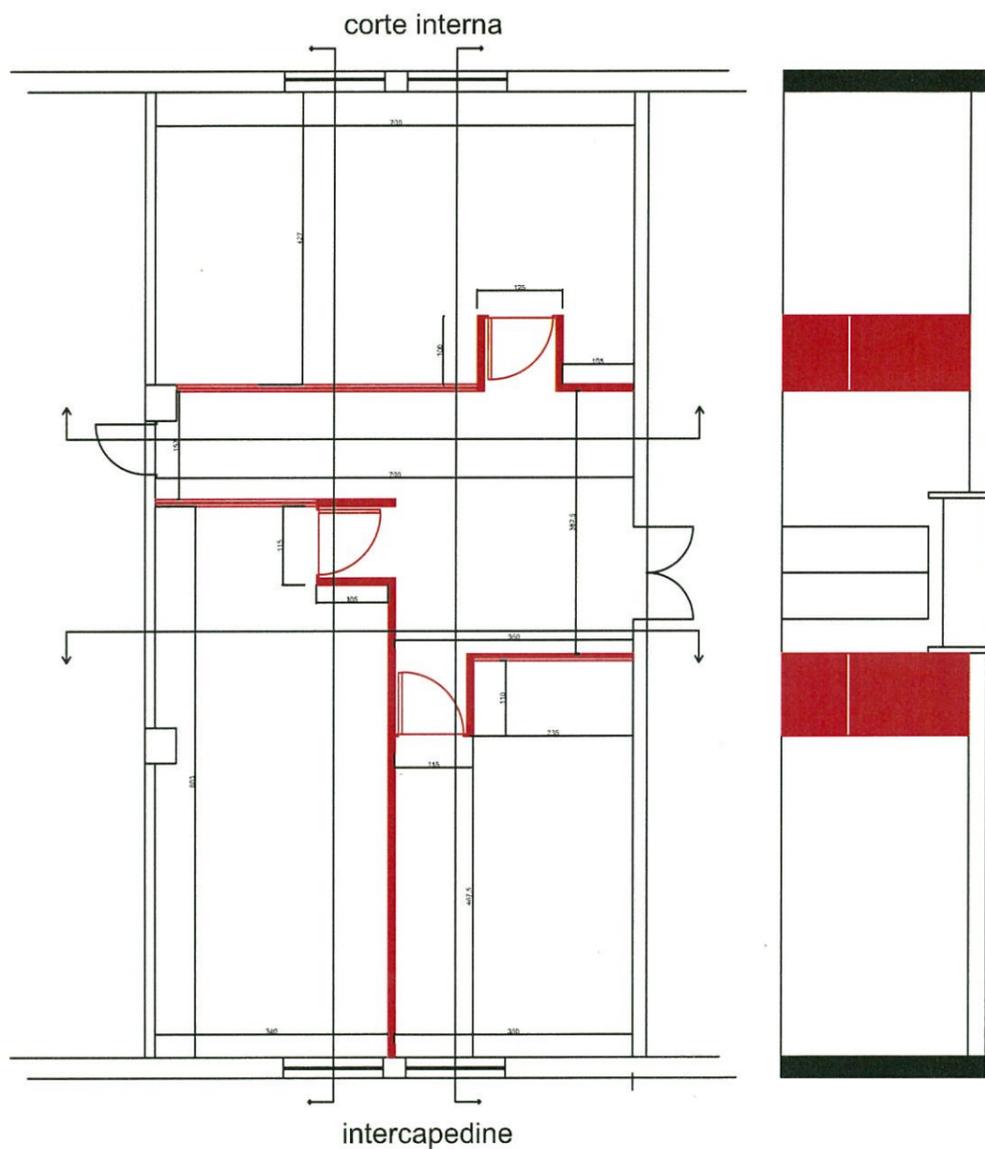
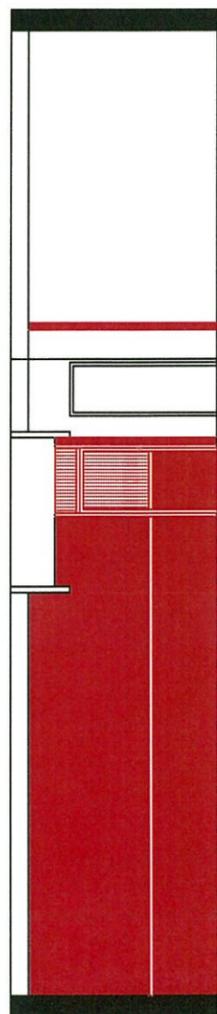


-  parete mobile pacciamato vetrata
-  parete mobile cinta
-  parete mobile sezione vetrata
-  parete mobile sezione cinta

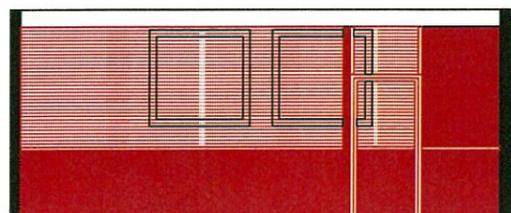

Progetto per la realizzazione di tre laboratori di ricerca all'interno dei locali siti al piano -1 della sede di Rende (CS) dell'Istituto per i Sistemi Agricoli e Forestali del Mediterraneo

SCALA:

1:100

DATA:

AGGIORNAMENTI: