

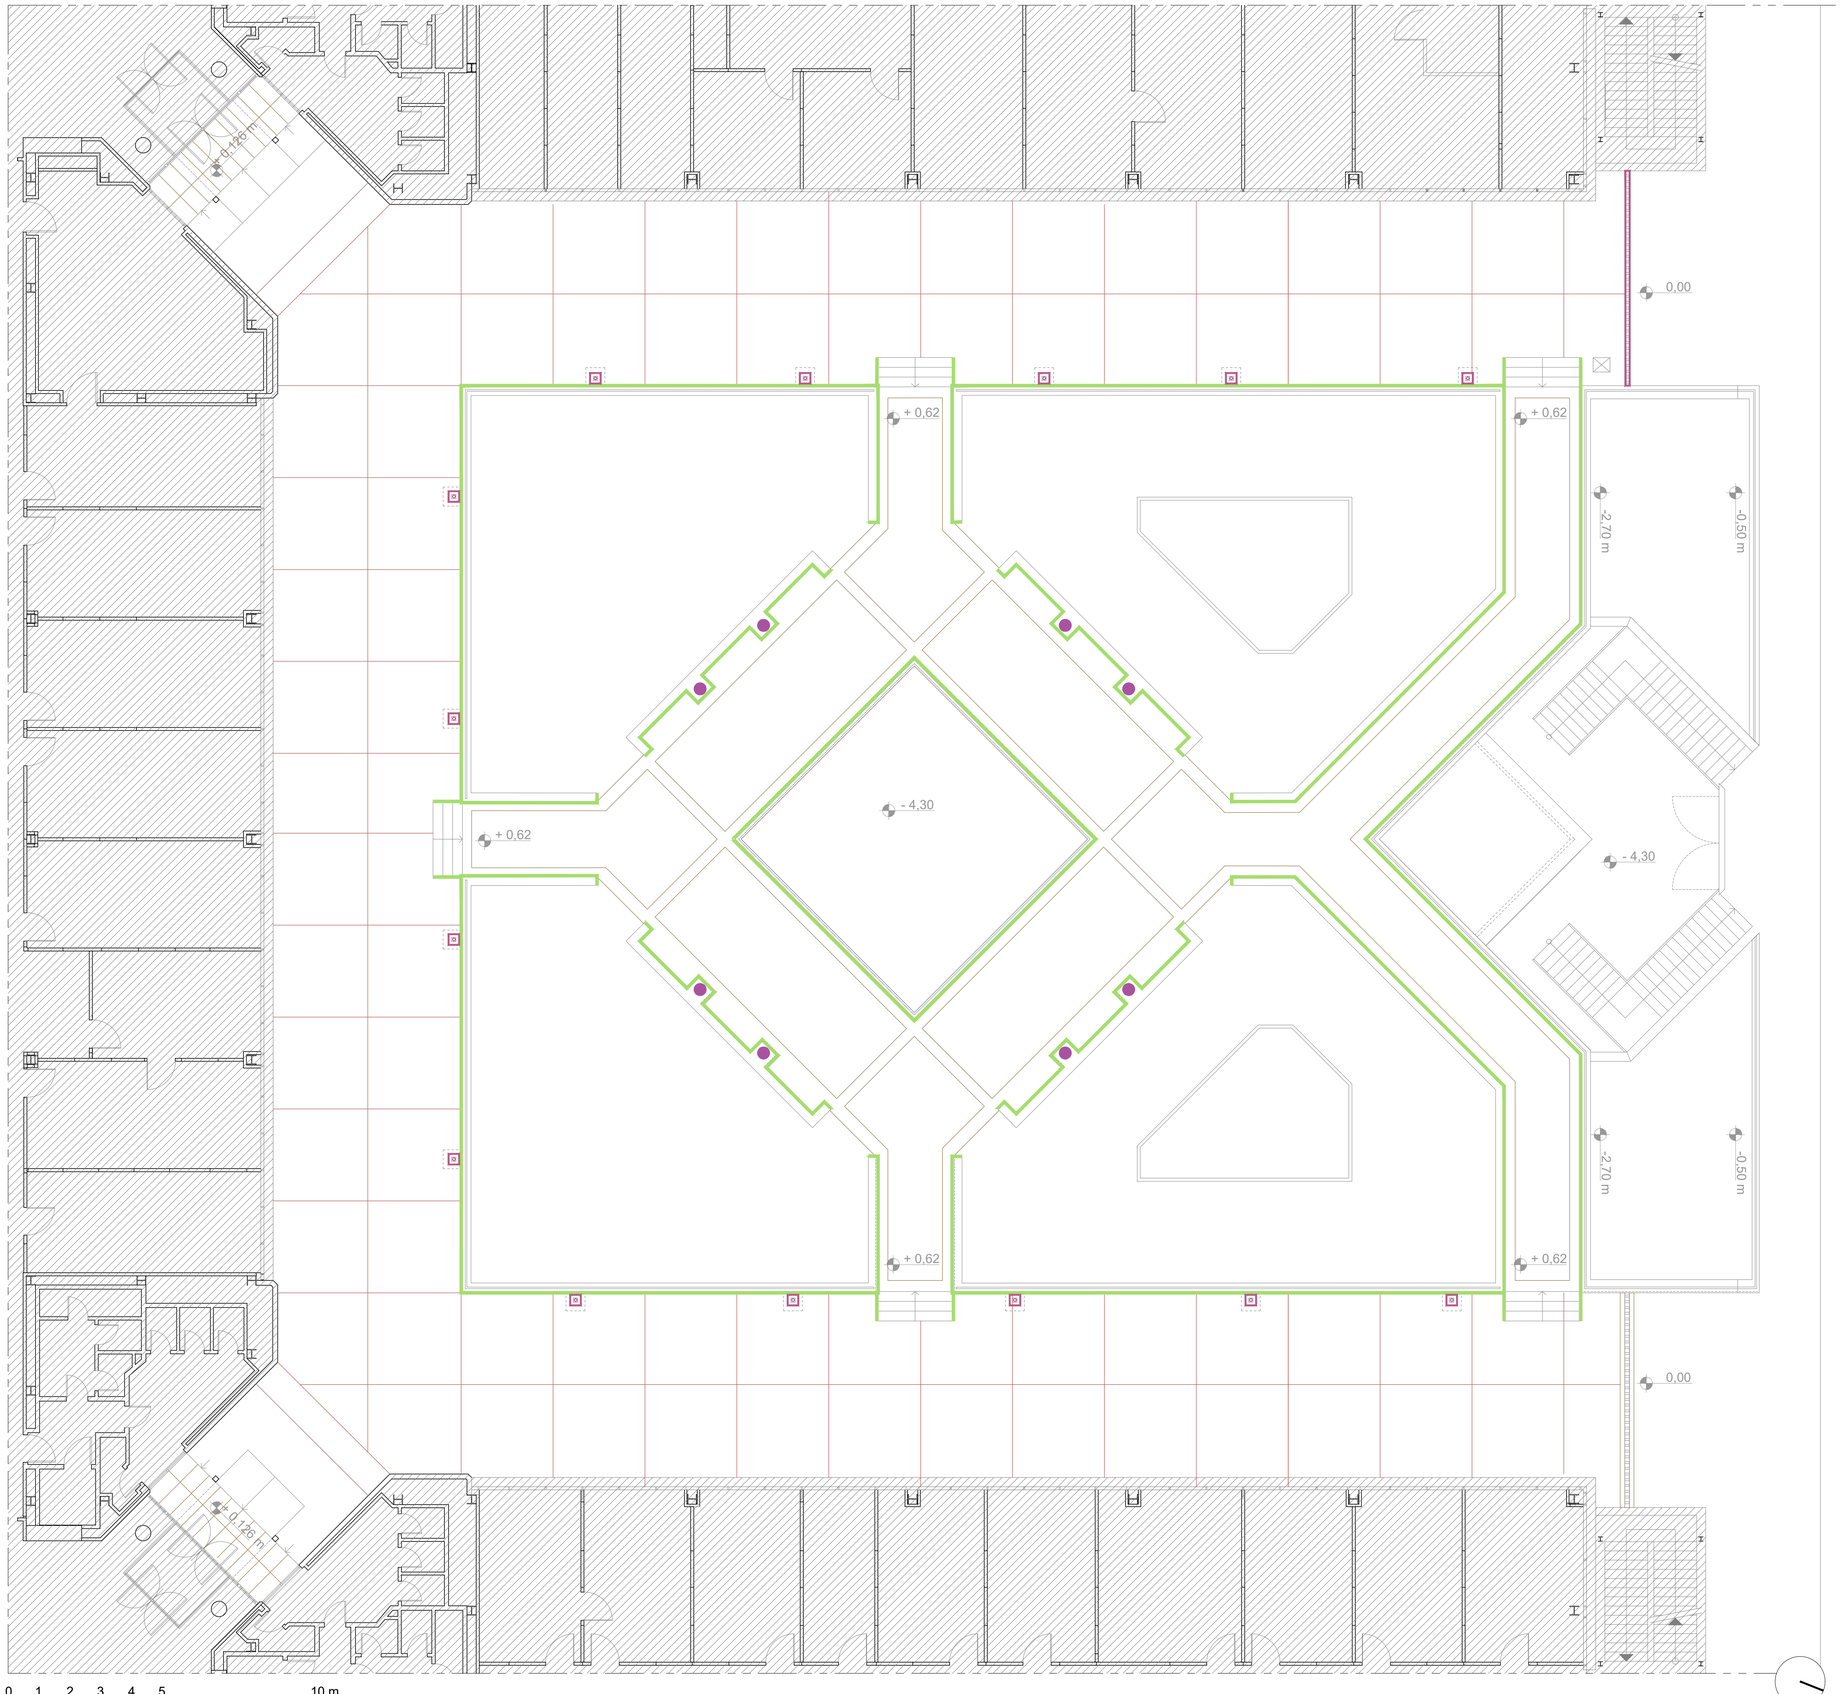


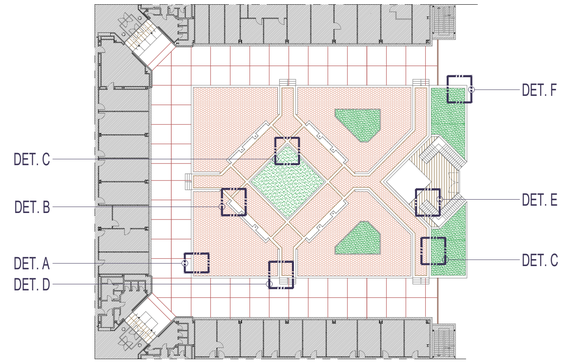

PLANIMETRIA DI RIFERIMENTO DETTAGLI -
TAVOLE Co.U_DET.01/Co.U_DET.02 / Co.U_DET.03

LEGENDA

- Rimozione Zoccolo in travertino
- Rimozione Lampioni
- Rimozione Griglie di raccolta e bocchettoni

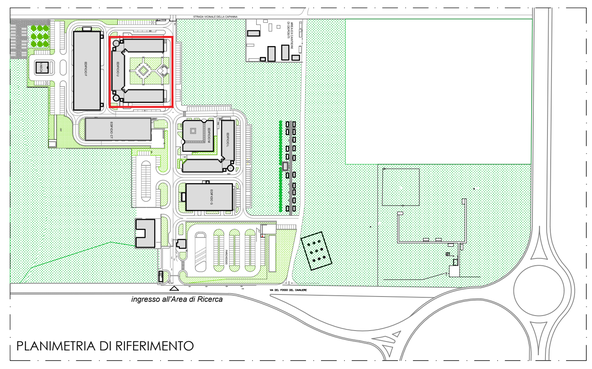

PLANIMETRIA DI RIFERIMENTO

Consiglio Nazionale delle Ricerche
AREA TERRITORIALE RICERCA DI ROMA 2
Via del Fosso del Cavaliere,100 - 00133 Roma

Progetto

F044/2024 - SERVIZIO DI INGEGNERIA RELATIVO ALLA PROGETTAZIONE DI FATTIBILITA' TECNICO-ECONOMICA E/O ESECUTIVA E IL COORDINAMENTO DELLA SICUREZZA IN FASE DI PROGETTAZIONE DEI LAVORI DA ESEGUIRE PRESSO L'AREA TERRITORIALE DI RICERCA DI ROMA 2 - TOR VERGATA

Progettazione

STUDIO RAUCO
Architettura*Ingegneria
Via Galvani, 60 00153 ROMA
Tel/Fax:+39 06 5781667
e-mail: info@studiorauco.it

RAUCO MAURO
Ordine degli Ingegneri della Provincia di Roma
Ingegnere
24.01.2025 17:17:58
GMT+01:00

Affidatario del Servizio:
Ing. Mauro Rauco
Via Aniceto Pavilino 35, 00178 - Roma
CF: RCAMRC58D02H501J - P.IVA 04764750586
Contratto Prot. 0342225 del 25/09/2024
Codice CIG: B318476 3F3

Gruppo di Progettazione:
Arch. Marco Rauco
Arch. Fabiana Rauco
Ing. Viviana Rauco
Arch. Gaia Rauco

Responsabile Ufficio Tecnico ARTOV

II RUP:
Geom. Giorgia Lupo

Intervento

INTERVENTI DI CUI AL DM 737/2021
LAVORI DI SISTEMAZIONE DEL CORTILE DELL'EDIFICIO U

Tavola
Co.U ES.01.c

Titolo	Revisioni	Data
DEMOLIZIONI E RIMOZIONI	REV. 01	04/11/2024 20/01/2025
Scala: A1 @ 1:100 - A3 @ 1:200		

TUTTI I DIRITTI SONO RISERVATI