


LEGENDA	
<div></div>	Rasature e tinteggiatura - Colore RAL 1015 Avorio Chiaro

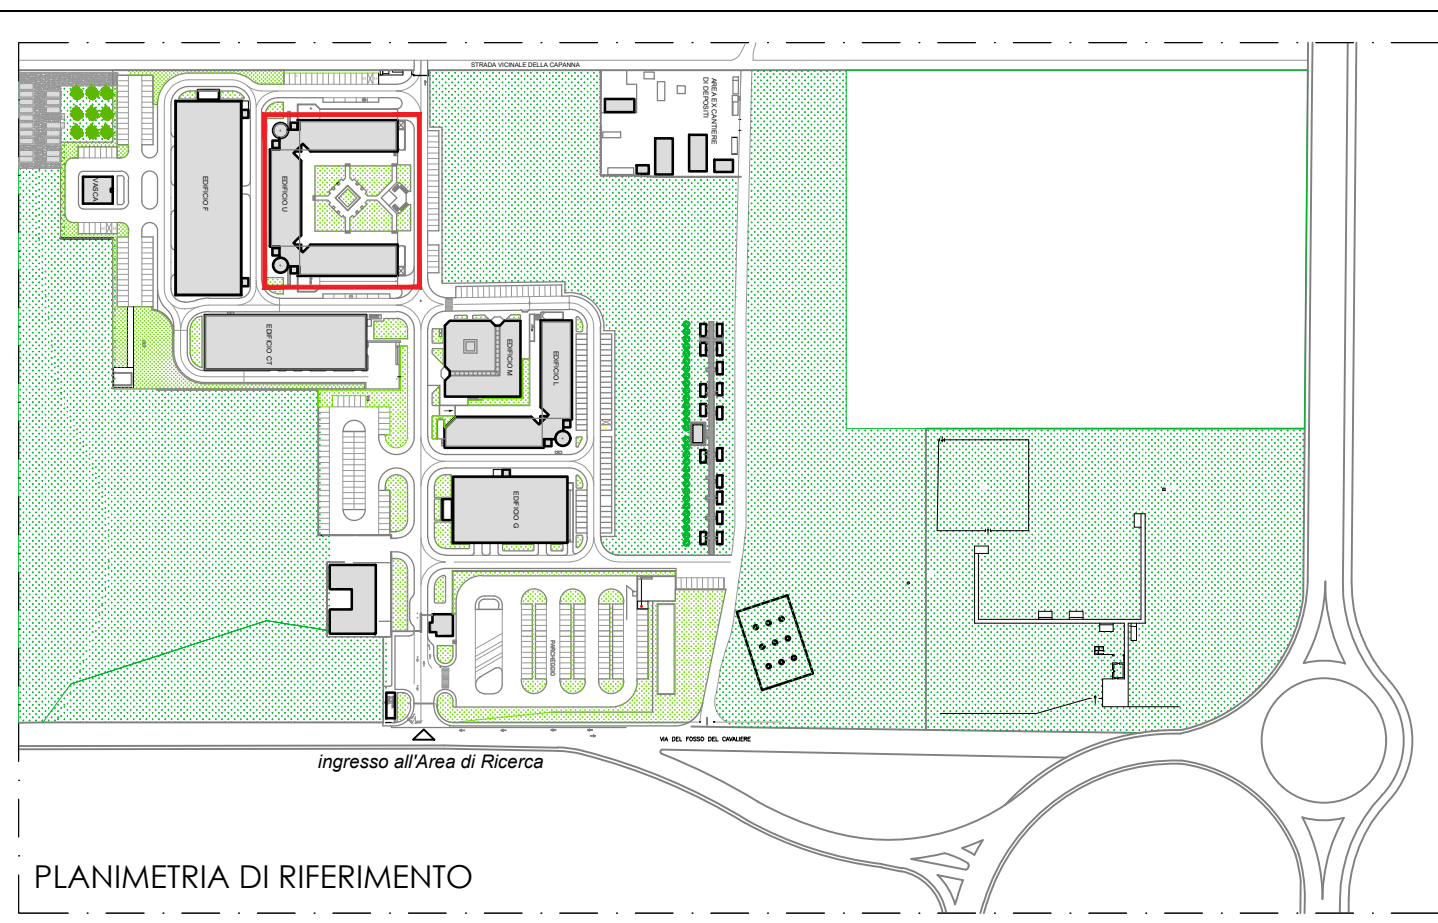

<div><div></div><div>Consiglio Nazionale delle Ricerche</div><div>AREA TERRITORIALE RICERCA DI ROMA 2</div><div>Via del Fosso del Cavaliere, 100 - 00133 Roma</div></div>		
Progetto		
F044/2024 - SERVIZIO DI INGEGNERIA RELATIVO ALLA PROGETTAZIONE DI FATTIBILITA' TECNICO-ECONOMICA E/O ESECUTIVA E IL COORDINAMENTO DELLA SICUREZZA IN FASE DI PROGETTAZIONE DEI LAVORI DA ESEGUIRE PRESSO L'AREA TERRITORIALE DI RICERCA DI ROMA 2 - TOR VERGATA		
Progettazione		Responsabile Ufficio Tecnico ARTOV
<div><div>STUDIO RAUCO</div><div>Architettura-Ingegneria</div><div>Via Galvani, 60 00153 ROMA</div><div>Tel/Fax: +39 06 5781667</div><div>e-mail: info@studiorauco.it</div></div>		II RUP: Geom. Giorgia Lupo
Intervento		Tavola
INTERVENTI DI CUI AL DM 737/2021 LAVORI DI SISTEMAZIONE DEL CORTILE DELL'EDIFICIO U		Co.U ES.03
Titolo	Revisioni	Data
RASATURE E TINTEGGIATURE		04/11/2024
Scala	A1 @ 1:100 - A3 @ 1:200	