

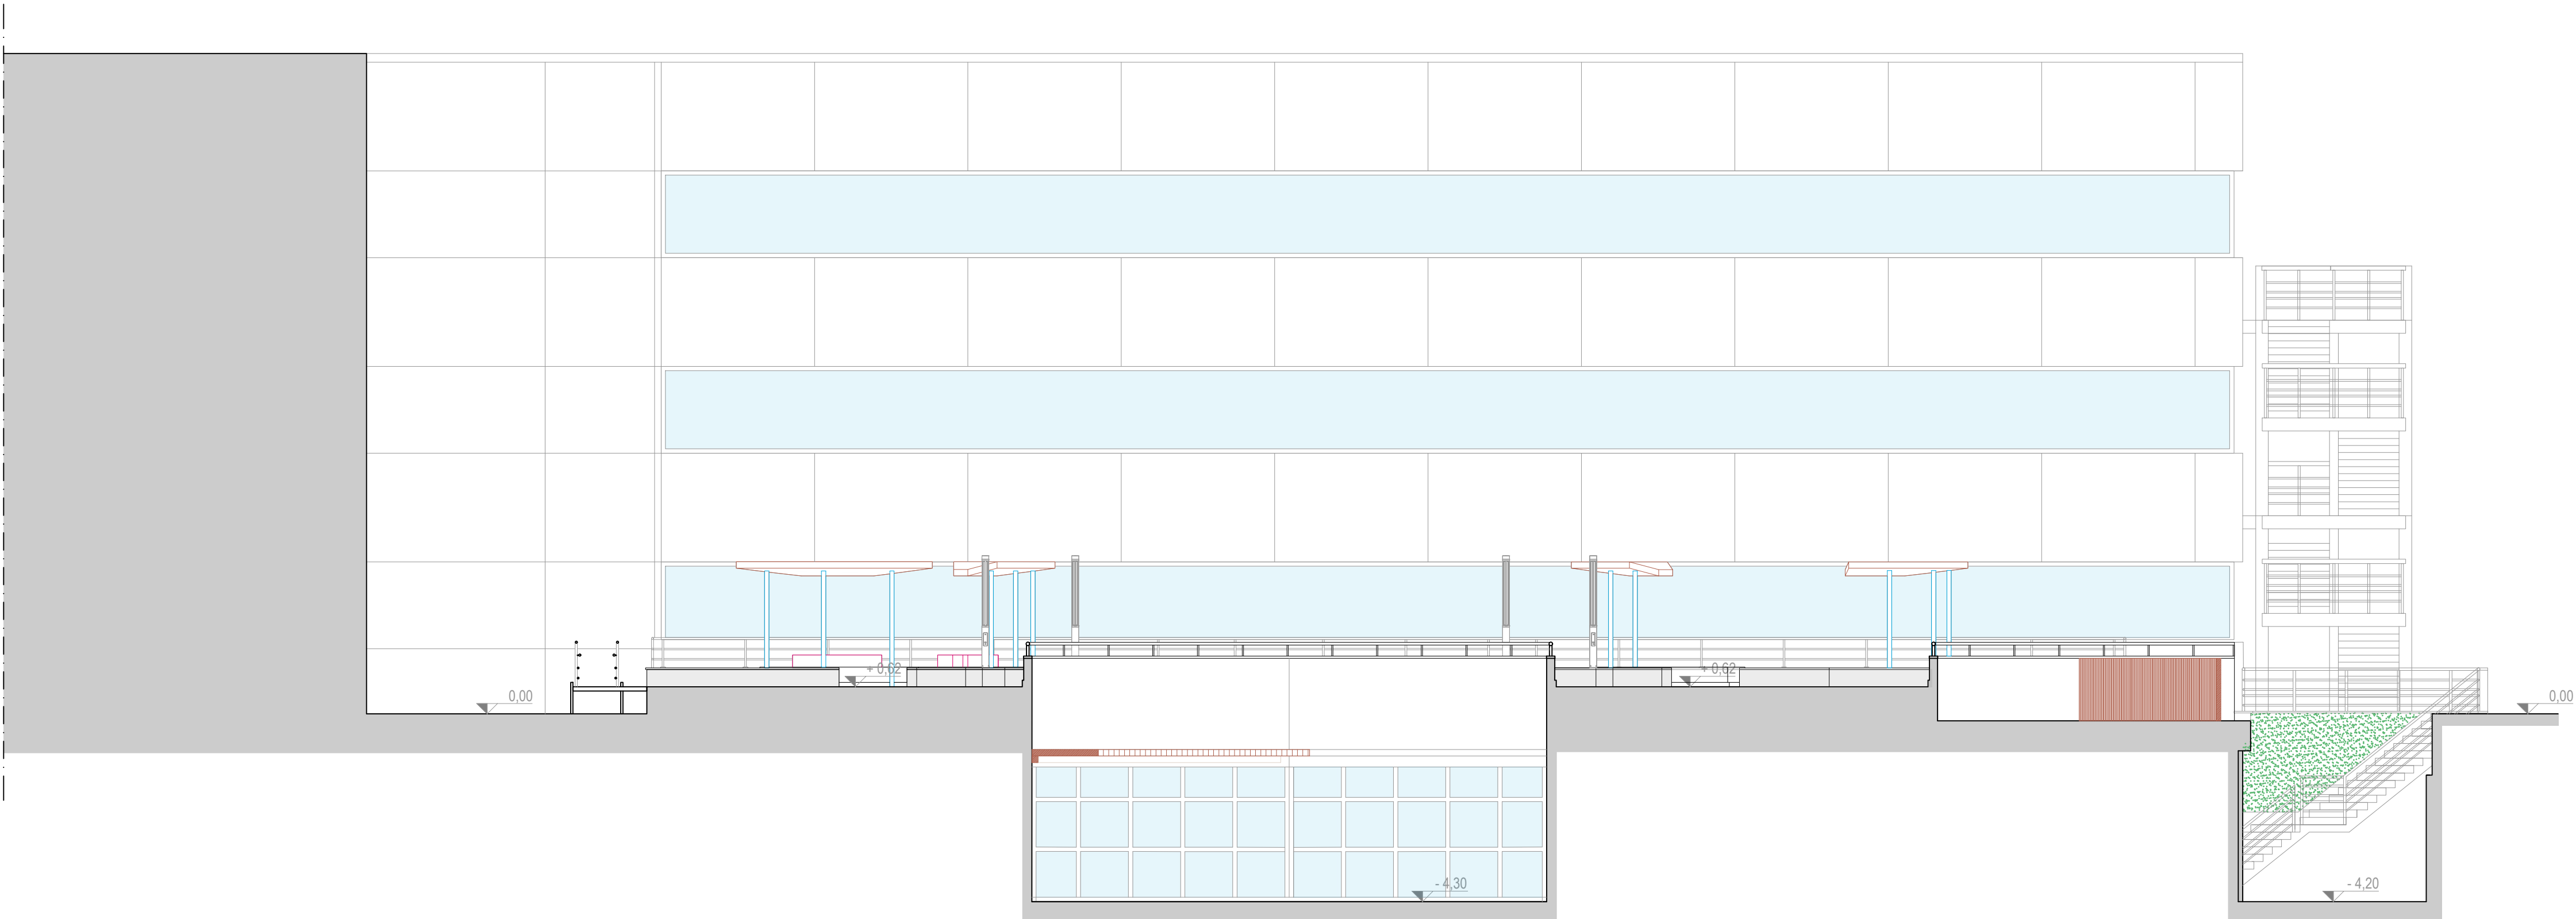
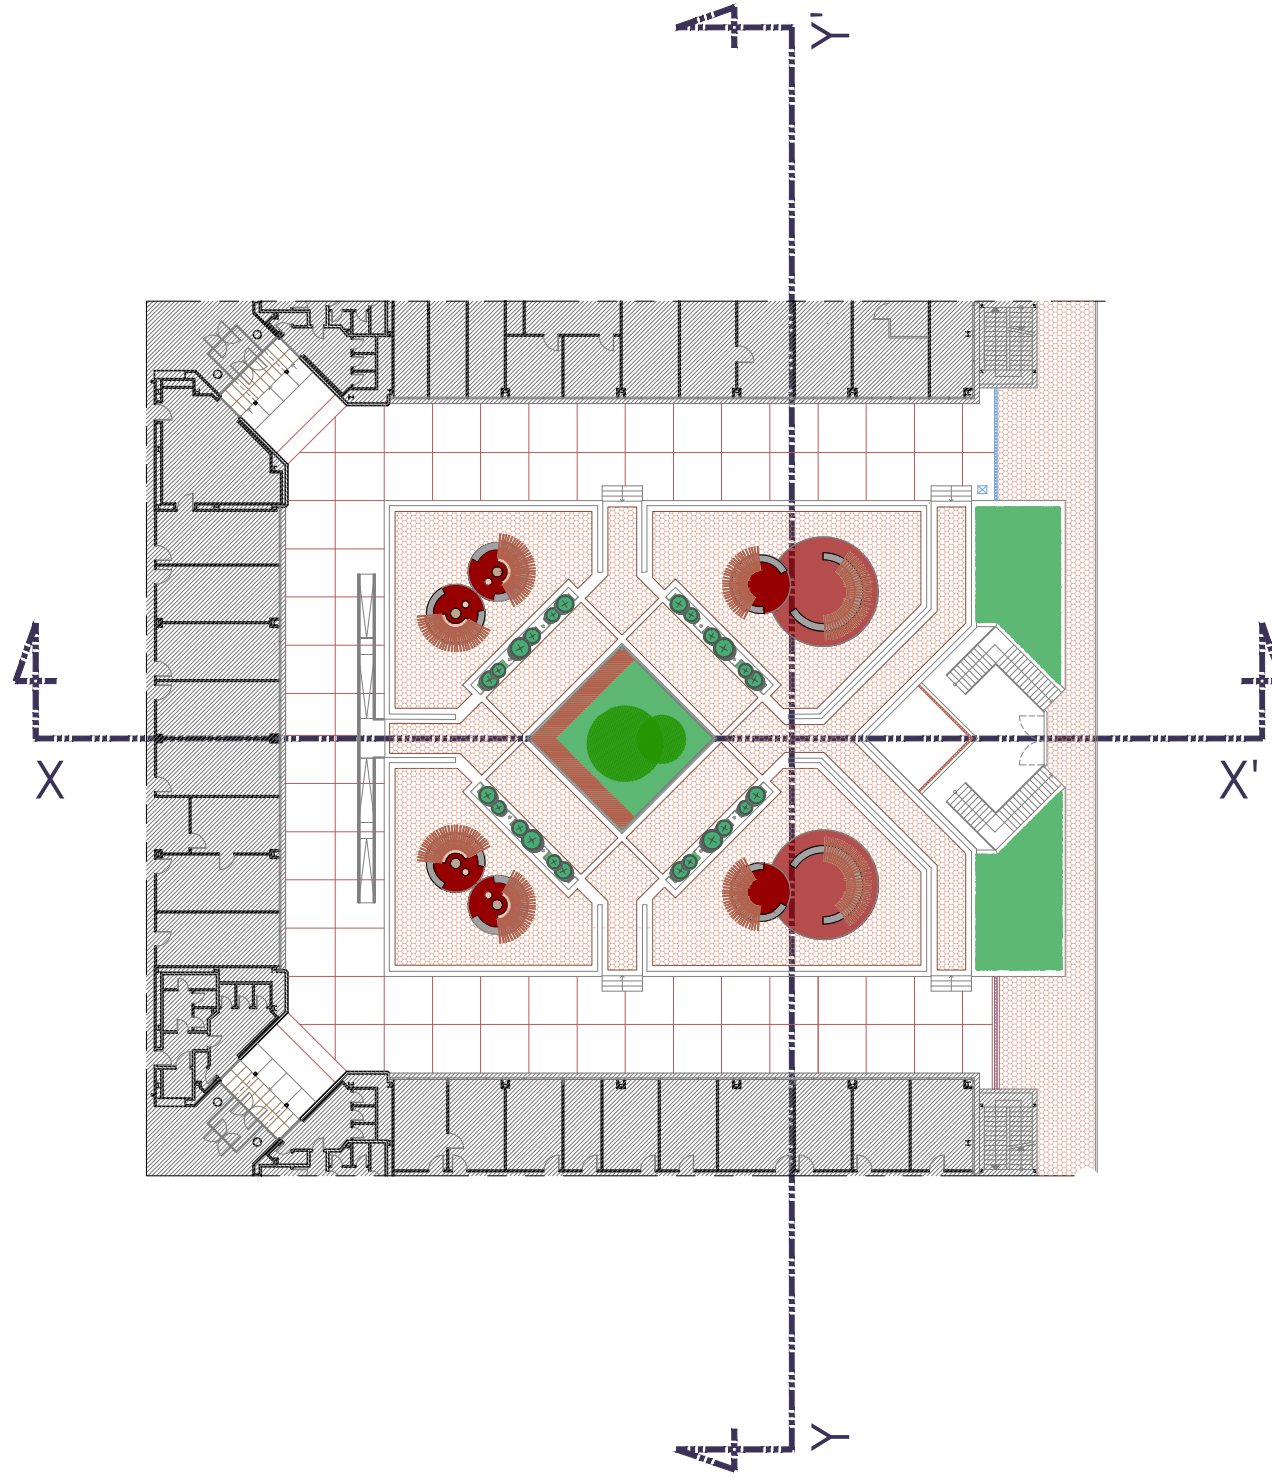


SEZIONE LONGITUDINALE XX'

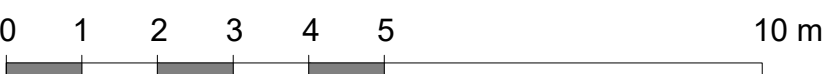

SEZIONE TRASVERSALE YY'

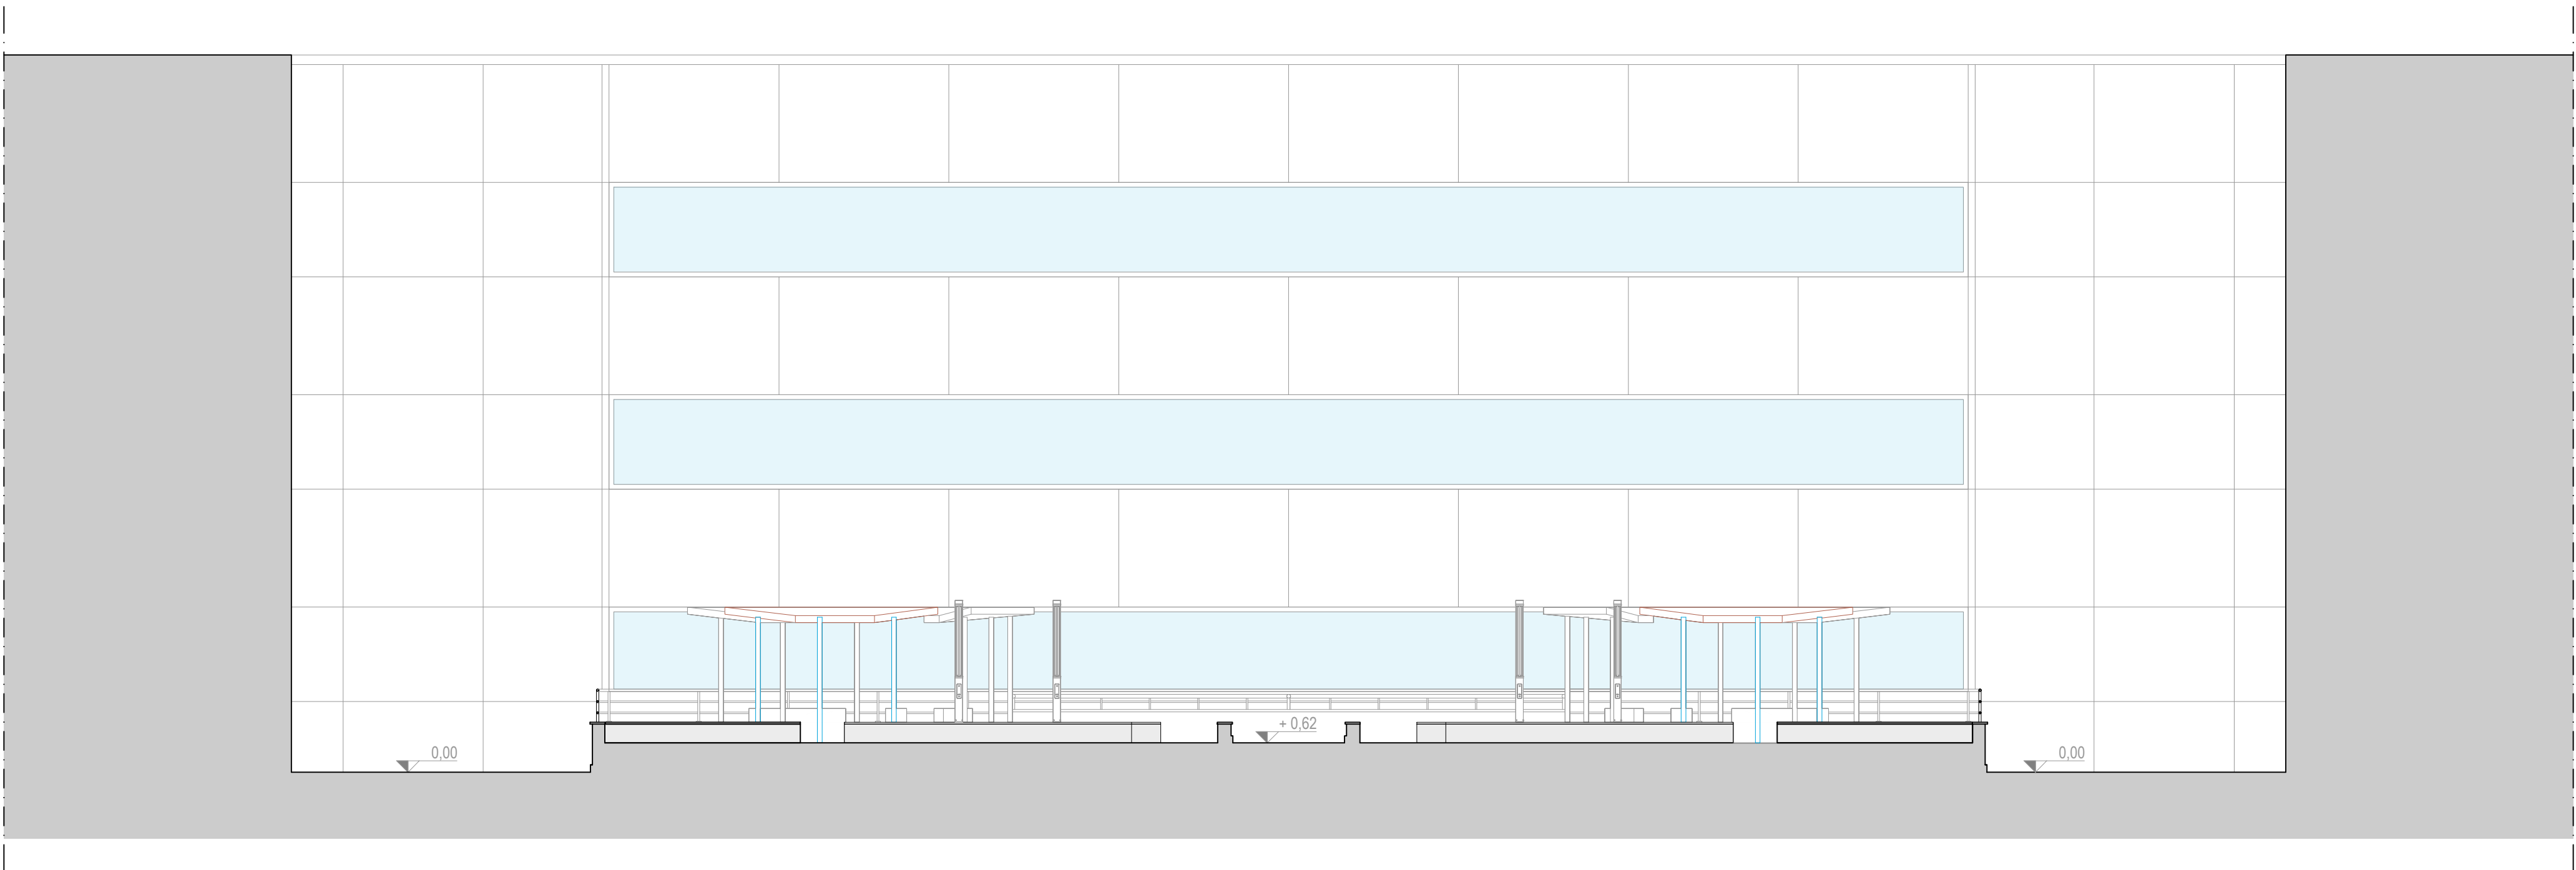

PLANIMETRIA DI RIFERIMENTO

<div><div>Consiglio Nazionale delle Ricerche</div><div>AREA TERRITORIALE RICERCA DI ROMA 2</div><div>Via del Fosso del Cavaliere,100 - 00133 Roma</div></div>		
Progetto		
F044/2024 - SERVIZIO DI INGEGNERIA RELATIVO ALLA PROGETTAZIONE DI FATTIBILITA' TECNICO-ECONOMICA E/O ESECUTIVA E IL COORDINAMENTO DELLA SICUREZZA IN FASE DI PROGETTAZIONE DEI LAVORI DA ESEGUIRE PRESSO L'AREA TERRITORIALE DI RICERCA DI ROMA 2 - TOR VERGATA		
Progettazione	<div><div><div>STUDIO RAUCO Architettura-Ingegneria Via Galvani, 60 00153 ROMA Tel/Fax: +39 06 5781667 e-mail: info@studiorauco.it</div><div>Affidatario del Servizio: Ing. Mauro Rauco Via Anicia/Palazzo 35/00178 - Roma CF: 824682302090001 - P.IVA 047470586 Contabile: P.IVA 047470586 Codice CIG: 8338476393</div><div>Gruppo di Progettazione: Arch. Marco Rauco Arch. Fabiana Rauco Ing. Violante Rauco Arch. Gala Rauco</div></div></div>	Responsabile Ufficio Tecnico ARTOV II RUP: Geom. Giorgia Lupo
Intervento	INTERVENTI DI CUI AL DM 737/2021 LAVORI DI SISTEMAZIONE DEL CORTILE DELL'EDIFICIO U	
Titolo	Revisioni	Tavola <div>Co.U PRG.02</div>
LAYOUT PROGETTUALE_SEZIONI		Data 04/11/2024
Scala	A1 @ 1:100 - A3 @ 1:200	