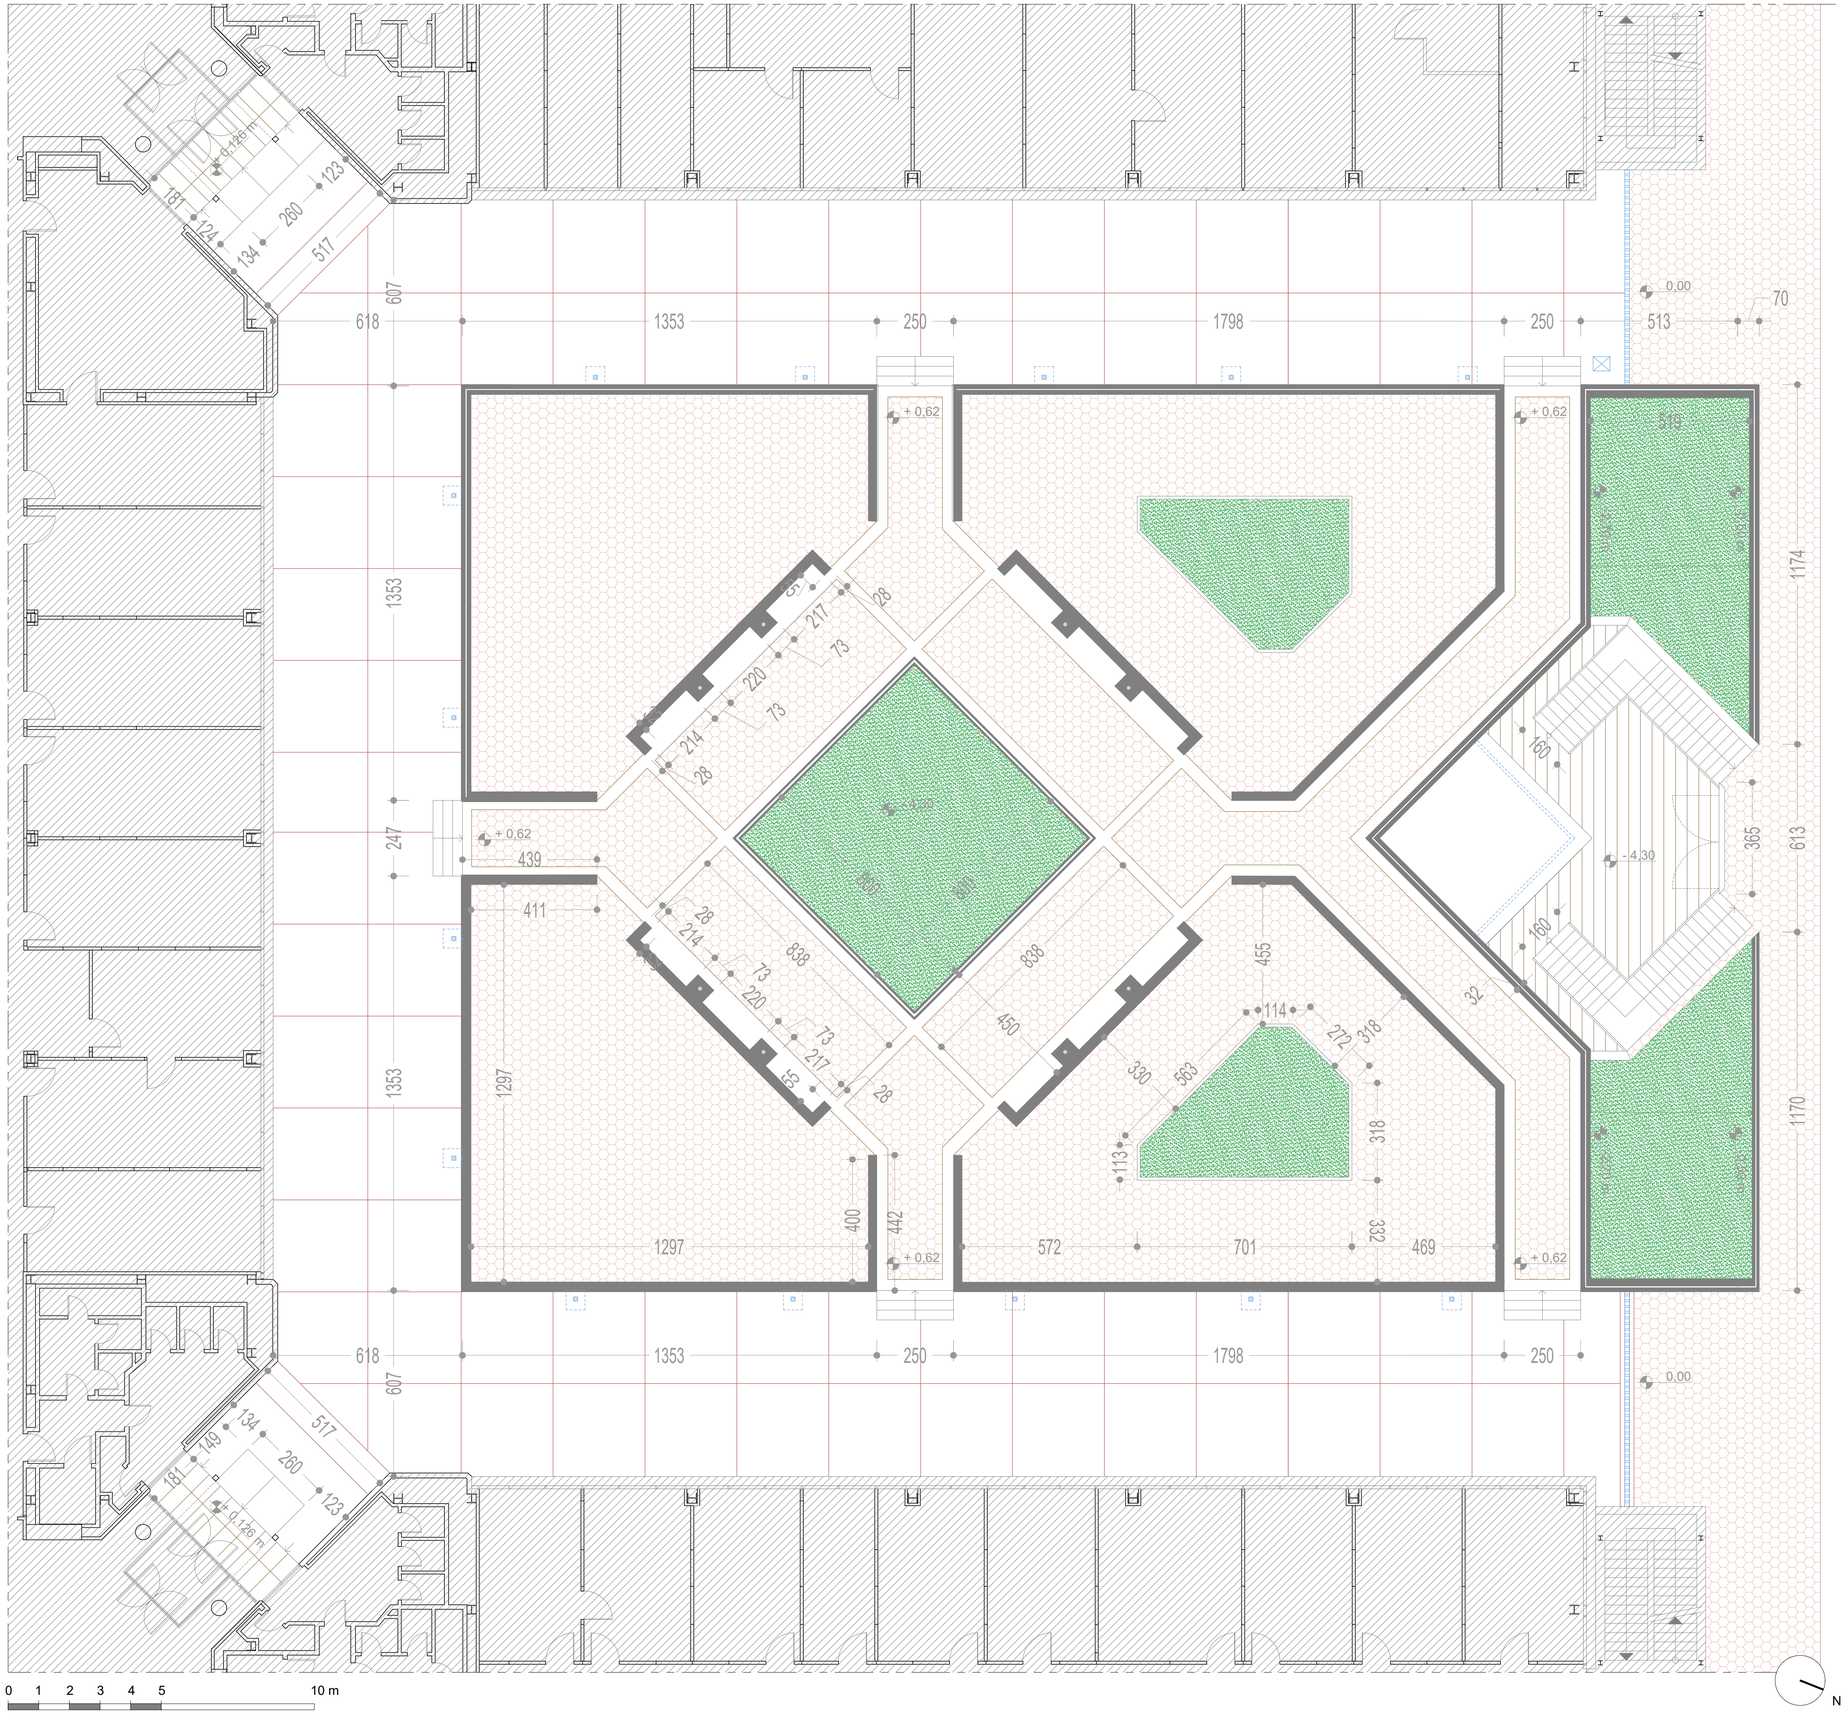

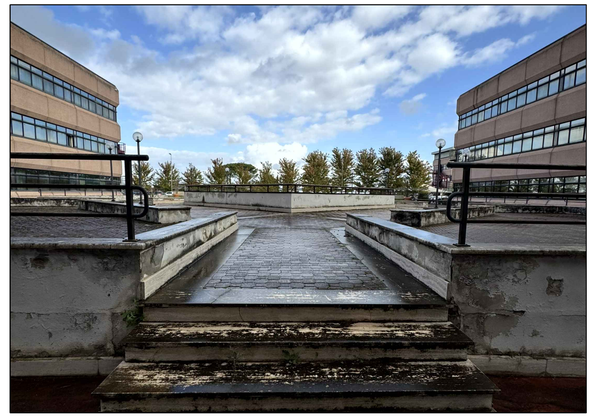

DOCUMENTAZIONE FOTOGRAFICA DEL CORTILE DELL'EDIFICIO U

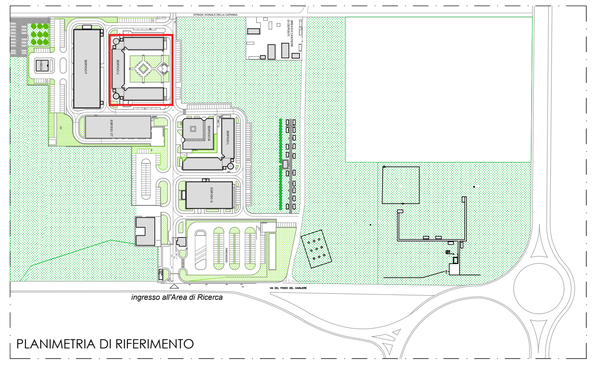

PLANIMETRIA DI RIFERIMENTO

Consiglio Nazionale delle Ricerche

AREA TERRITORIALE RICERCA DI ROMA 2

Via del Fosso del Cavaliere,100 - 00133 Roma

Progetto

F044/2024 - SERVIZIO DI INGEGNERIA RELATIVO ALLA PROGETTAZIONE DI FATTIBILITA' TECNICO-ECONOMICA E/O ESECUTIVA E IL COORDINAMENTO DELLA SICUREZZA IN FASE DI PROGETTAZIONE DEI LAVORI DA ESEGUIRE PRESSO L'AREA TERRITORIALE DI RICERCA DI ROMA 2 - TOR VERGATA

Progettazione

STUDIO RAUCO
Architettura*Ingegneria
Via Galvani, 60 00153 ROMA
Tel/Fax:+39 06 5781667
e-mail: info@studiorauco.it

RAUCO MAURO
Ordine degli Ingegneri della Provincia di Roma
Ingegnere
18.12.2024 17:54:45
GMT+01:00

Affidatario del Servizio:
Ing. Mauro Rauco
Via Arcivio Paolino 35, 00178 - Roma
CF: RCAMRC58D02H501I - P.IVA 04764750586
Contratto: Prot. 0342235 del 25/09/2024
Codice CIG: B31847639F3

Gruppo di Progettazione:
Arch. Marco Rauco
Arch. Fabiana Rauco
Ing. Viviana Rauco
Arch. Gaia Rauco

Responsabile Ufficio Tecnico ARTOV

Il RUP: Geom. Giorgia Lupo

Intervento

INTERVENTI DI CUI AL DM 737/2021
LAVORI DI SISTEMAZIONE DEL CORTILE DELL'EDIFICIO U

Tavola

Co.U
SdF.01

Titolo

STATO DI FATTO_PIANTA

Revisioni

Data

04/11/2024

Scala

A1 @ 1:100 - A3 @ 1:200

TUTTI I DIRITTI SONO RISERVATI