

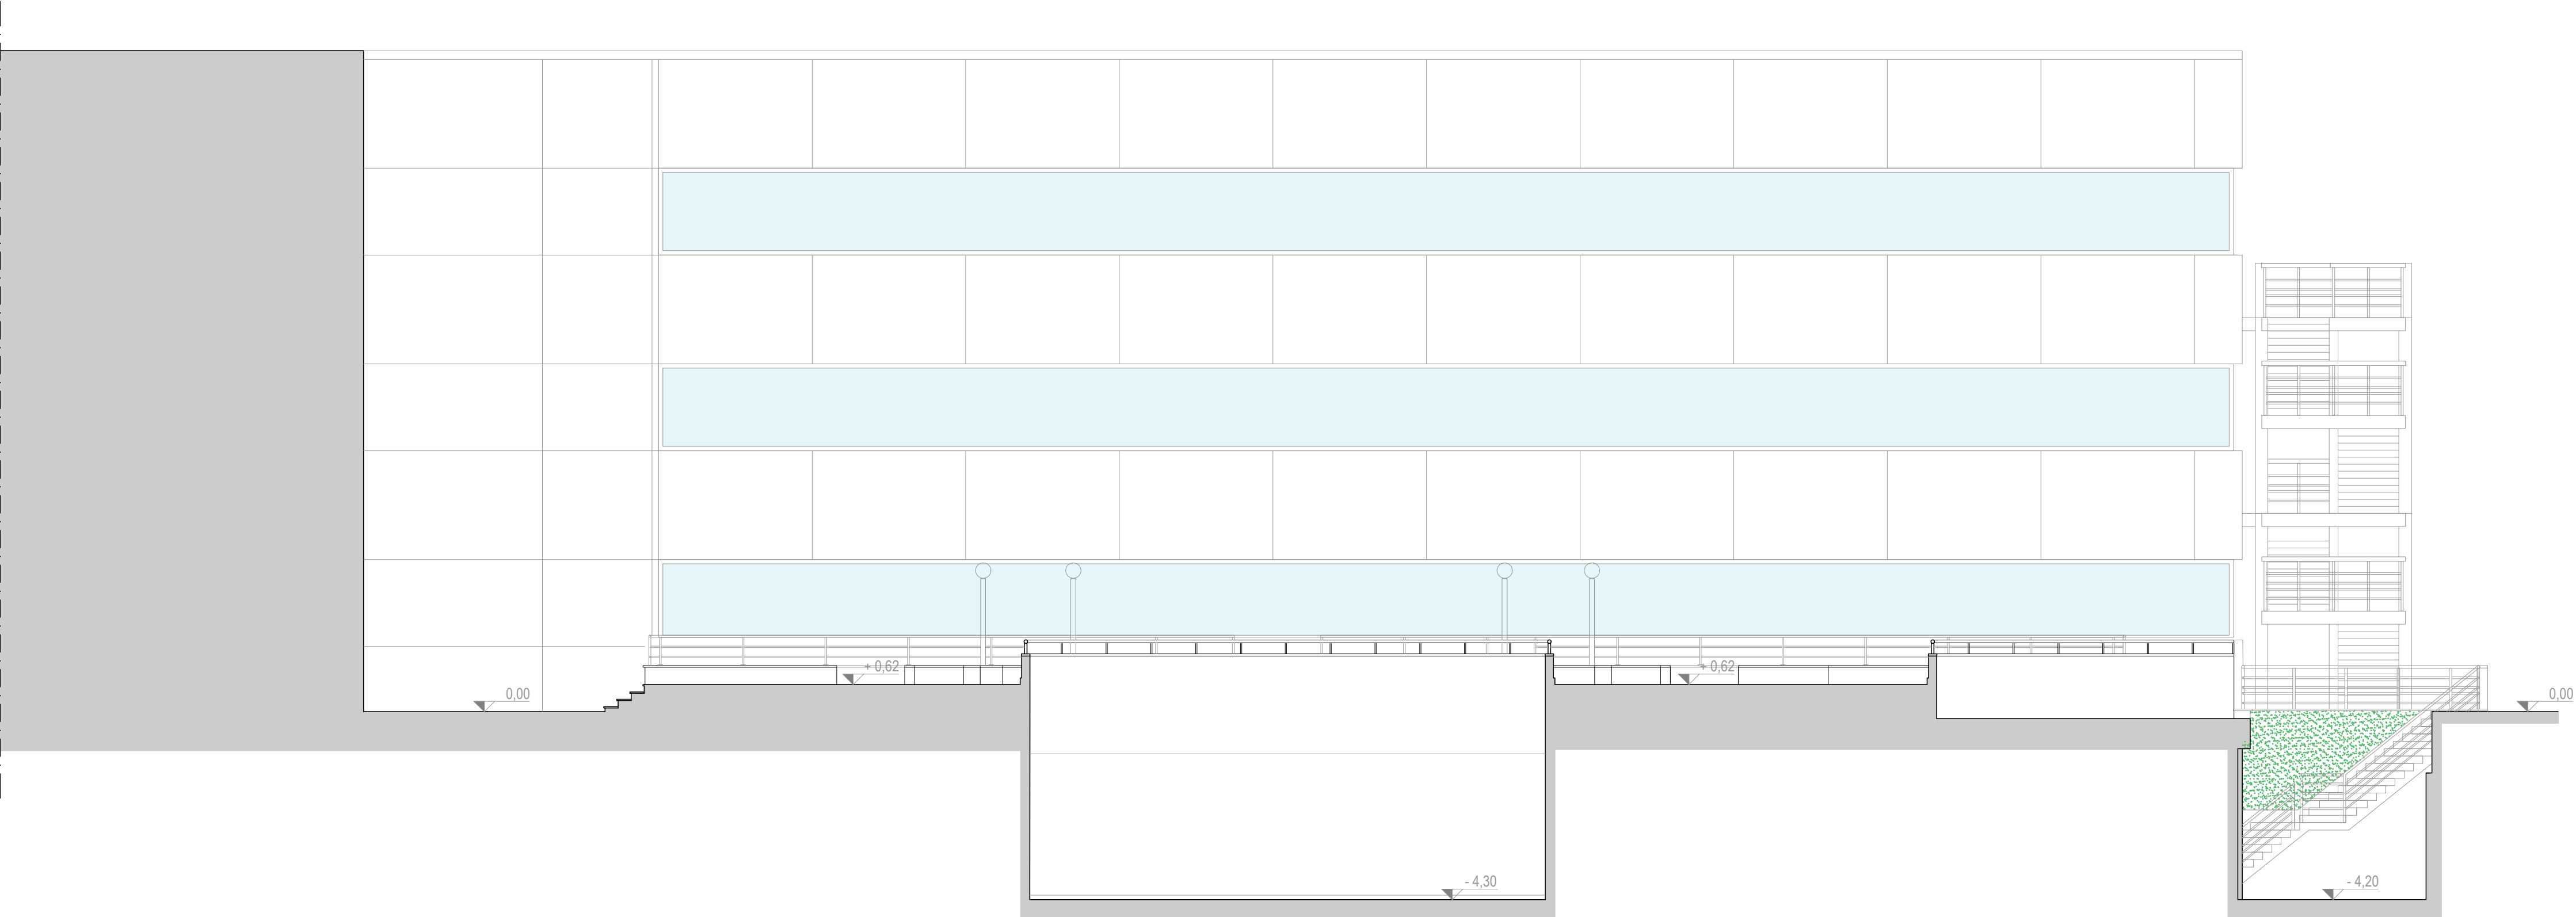
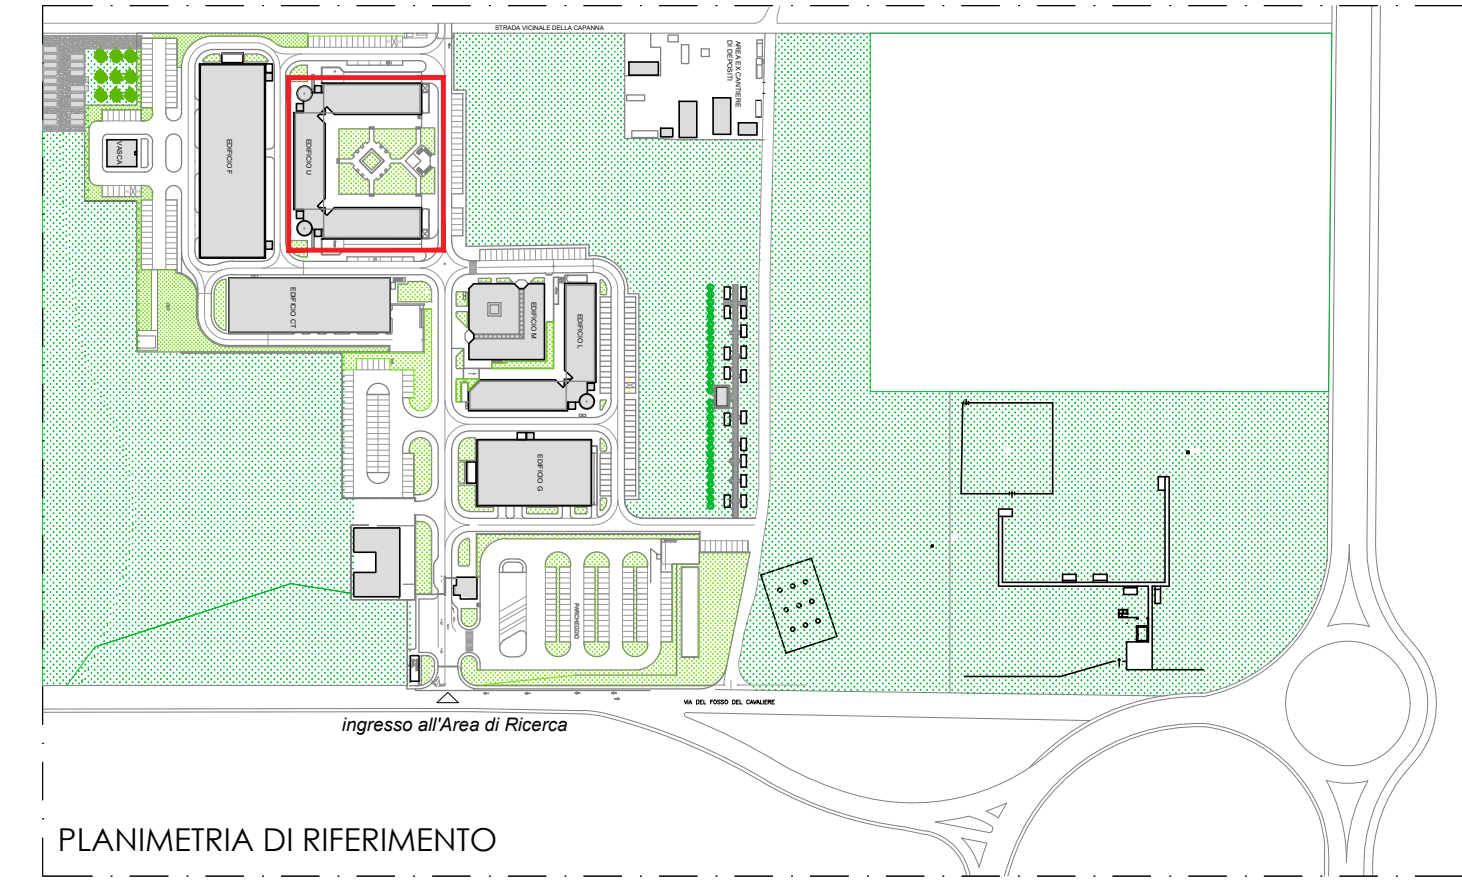


SEZIONE LONGITUDINALE XX'

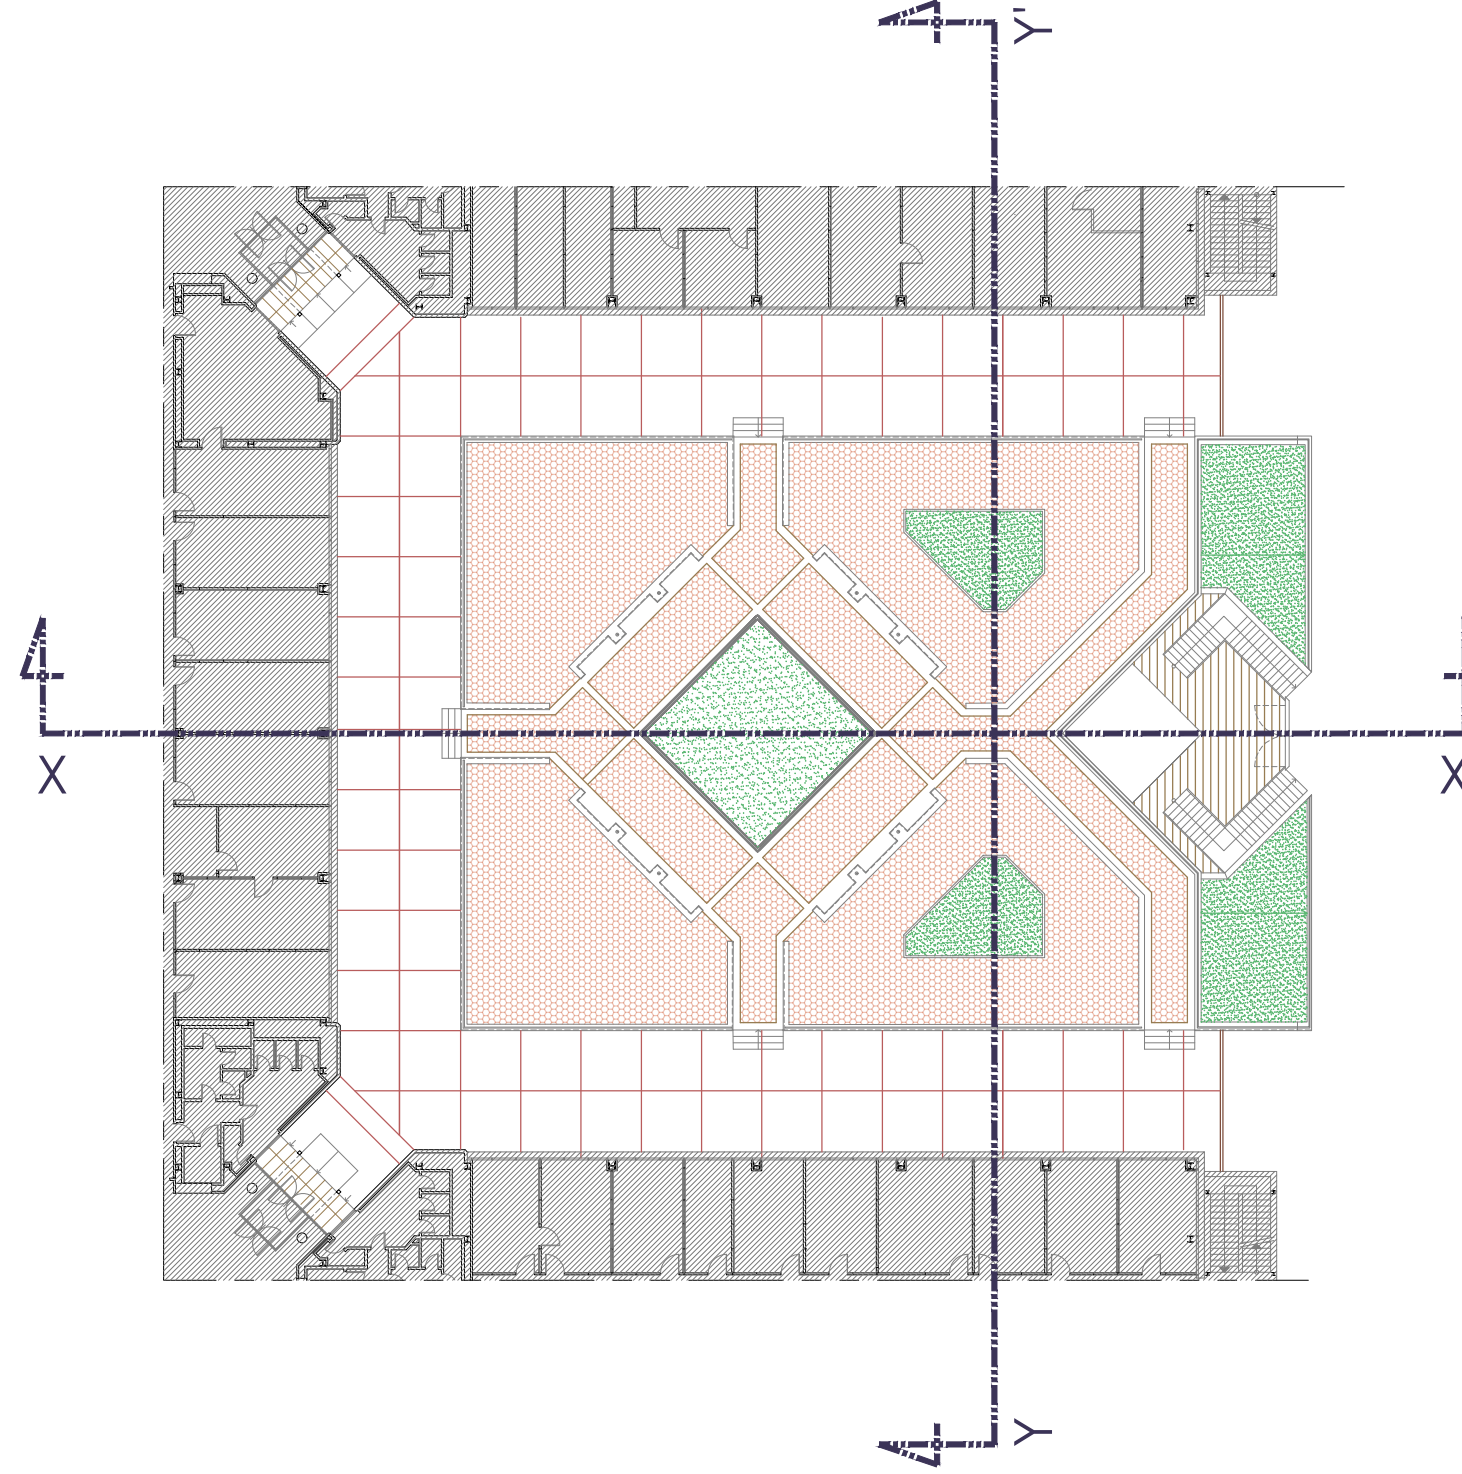

SEZIONE TRASVERSALE YY'

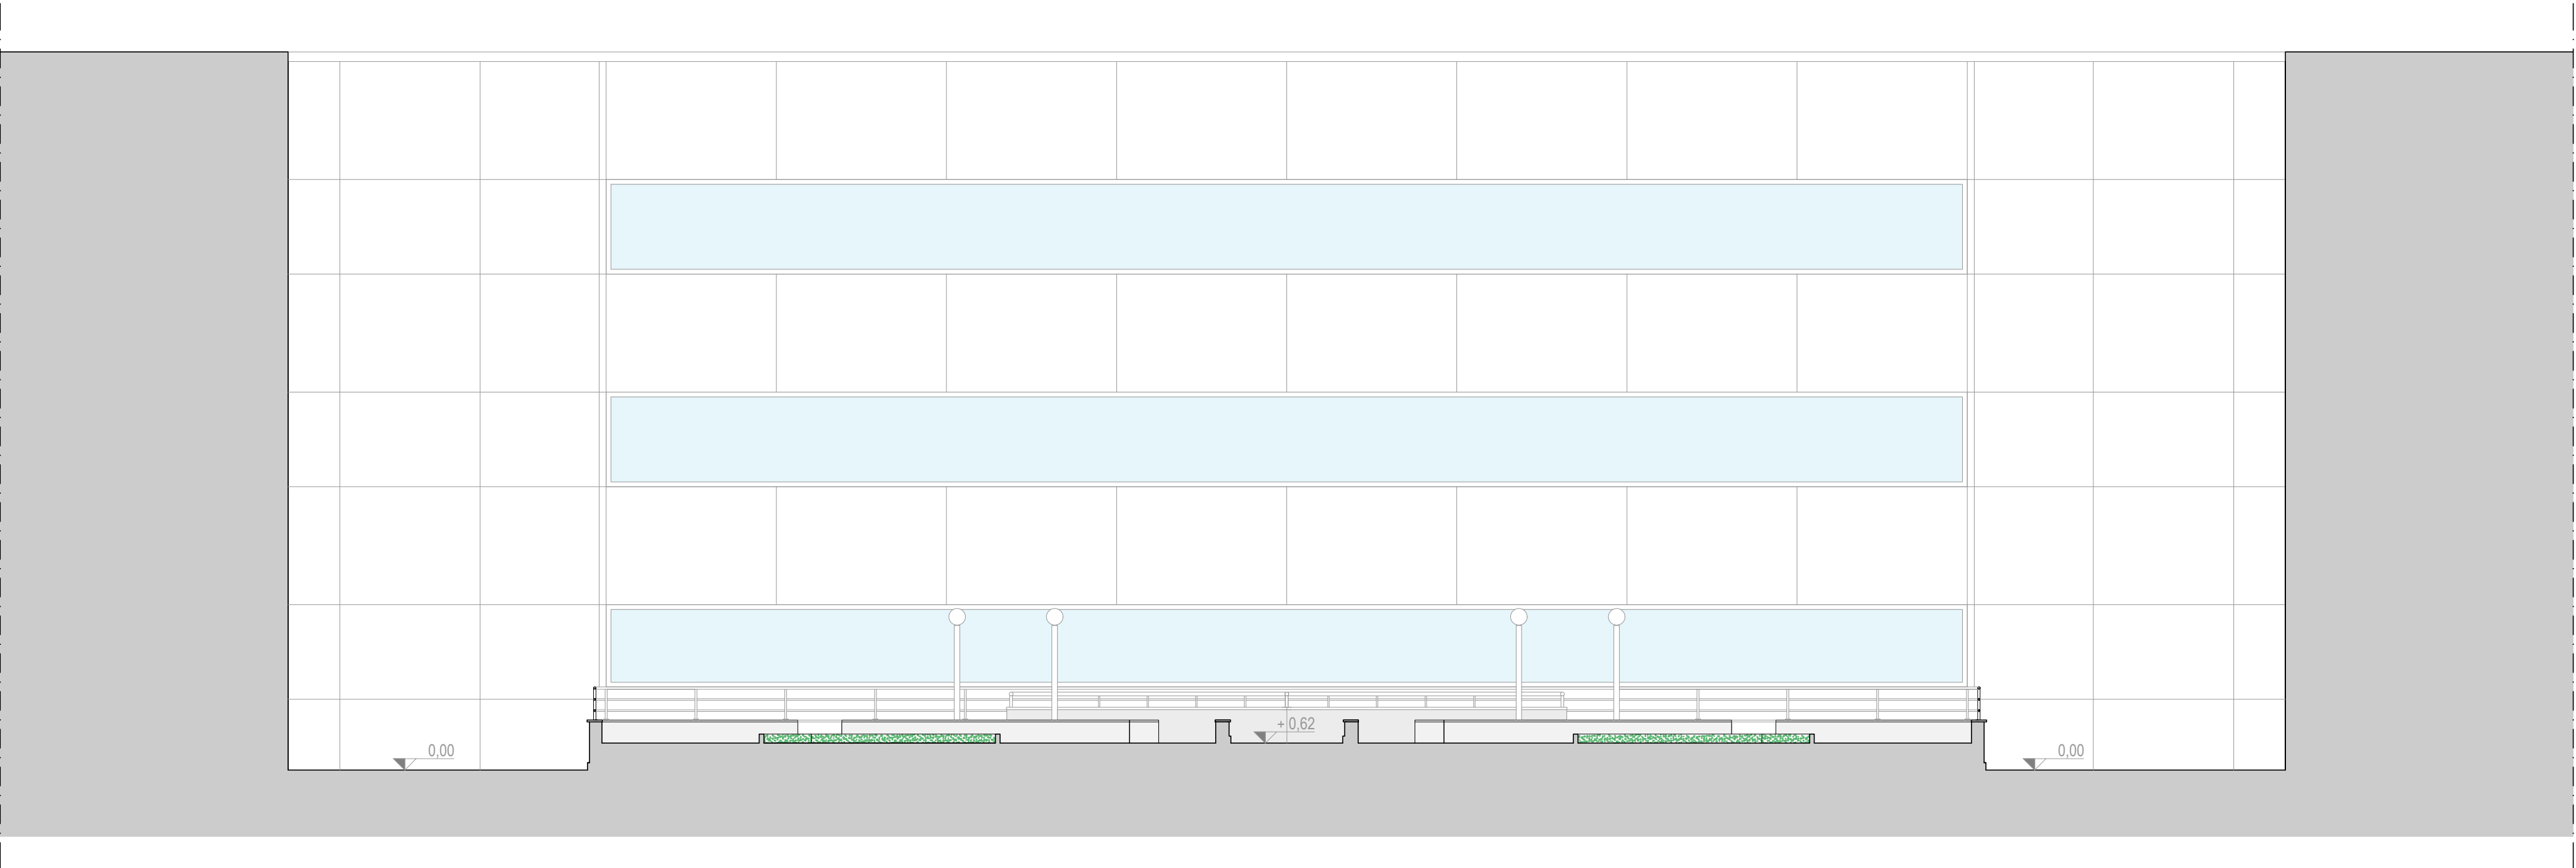

<div><div></div><div>Consiglio Nazionale delle Ricerche</div></div> <div>AREA TERRITORIALE RICERCA DI ROMA 2</div> <div>Via del Fosso del Cavaliere, 100 - 00133 Roma</div>		
Progetto		
F044/2024 - SERVIZIO DI INGEGNERIA RELATIVO ALLA PROGETTAZIONE DI FATTIBILITA' TECNICO-ECONOMICA E/O ESECUTIVA E IL COORDINAMENTO DELLA SICUREZZA IN FASE DI PROGETTAZIONE DEI LAVORI DA ESEGUIRE PRESSO L'AREA TERRITORIALE DI RICERCA DI ROMA 2 - TOR VERGATA		
Progettazione		Responsabile Ufficio Tecnico ARTOV
<div><div>STUDIO RAUCO Architettura-Ingegneria Via Galvani, 60 00153 ROMA Tel/Fax: +39 06 5781667 e-mail: info@studiorauco.it</div><div>Affidatario del Servizio: Ing. Mauro Rauco Via Anicia/Palazzo 35/00178 Roma CF: 024685202020202020 - P.IVA 04747470964 Contabile: F044/2024-001/001/001 Codice CIG: 8338476373</div><div>Gruppo di Progettazione: Arch. Marco Rauco Arch. Fabiana Rauco Ing. Valeria Rauco Arch. Gala Rauco</div></div>		II RUP: Geom. Giorgia Lupo
Intervento		Tavola
INTERVENTI DI CUI AL DM 737/2021 LAVORI DI SISTEMAZIONE DEL CORTILE DELL'EDIFICIO U		Co.U SdF.02
Titolo	Revisioni	Data
STATO DI FATTO _ SEZIONI		04/11/2024
Scala	A1 @ 1:100 - A3 @ 1:200	

