




DETTAGLIO A - SCALA 1:20

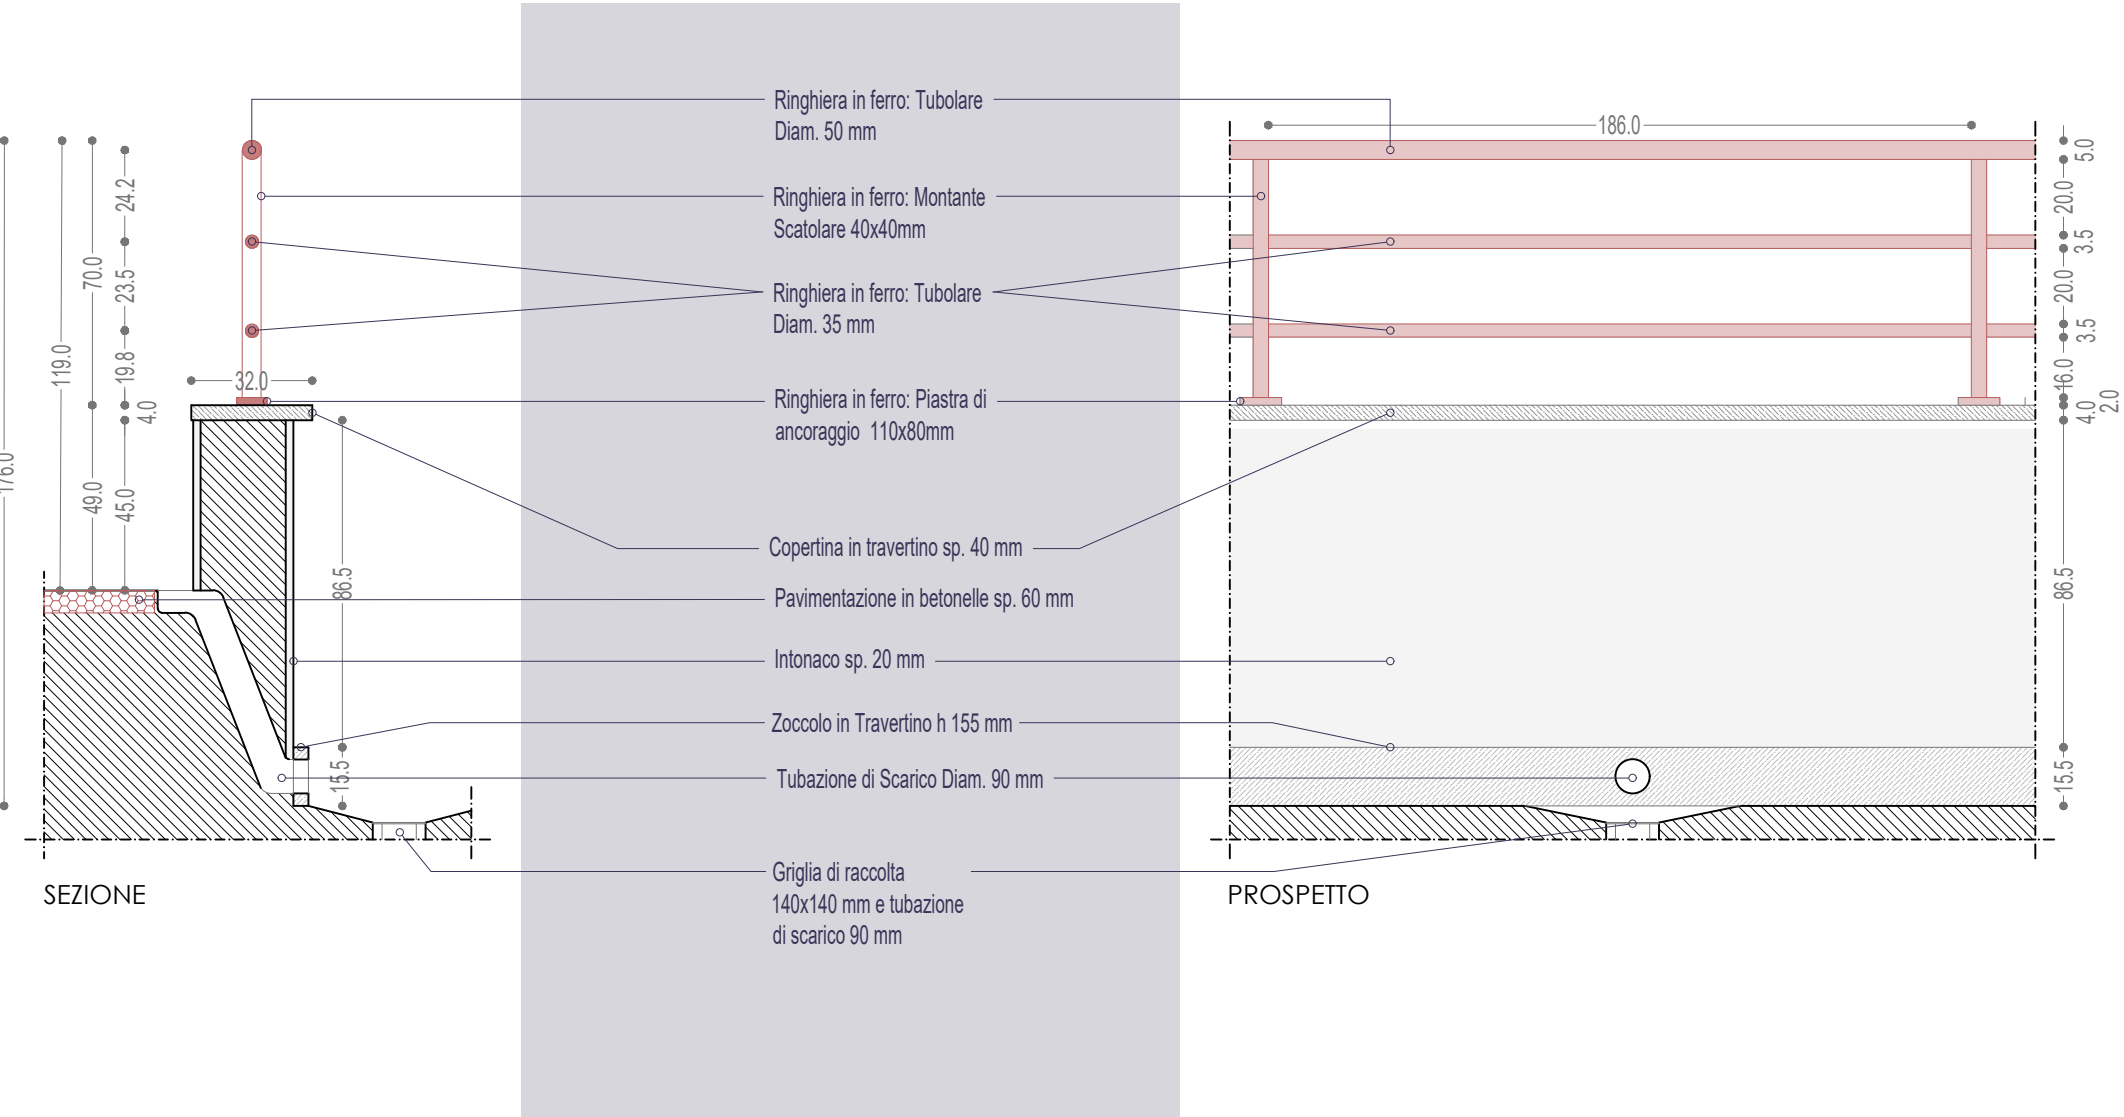

DETTAGLIO B - SCALA 1:20

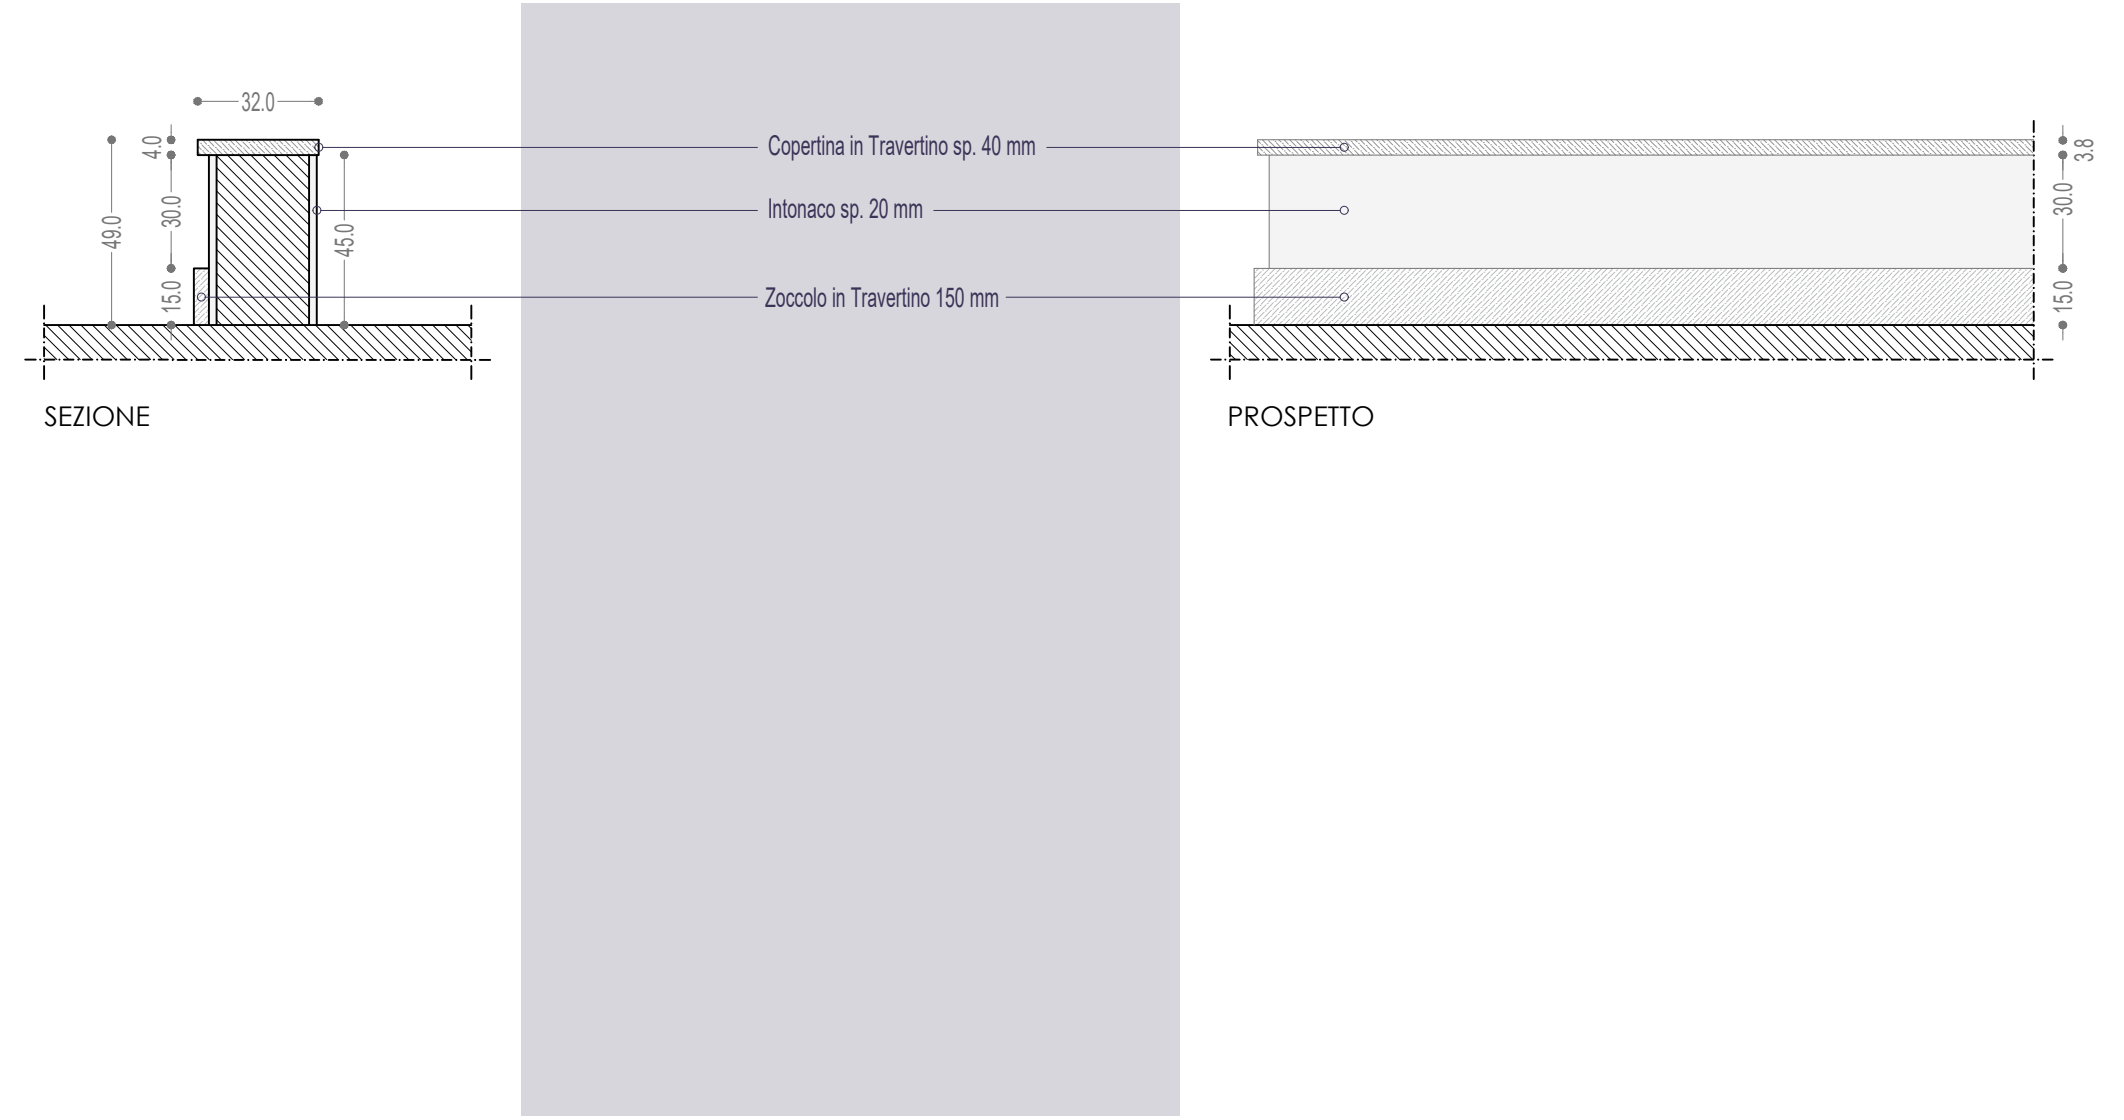

DETTAGLIO C - SCALA 1:20

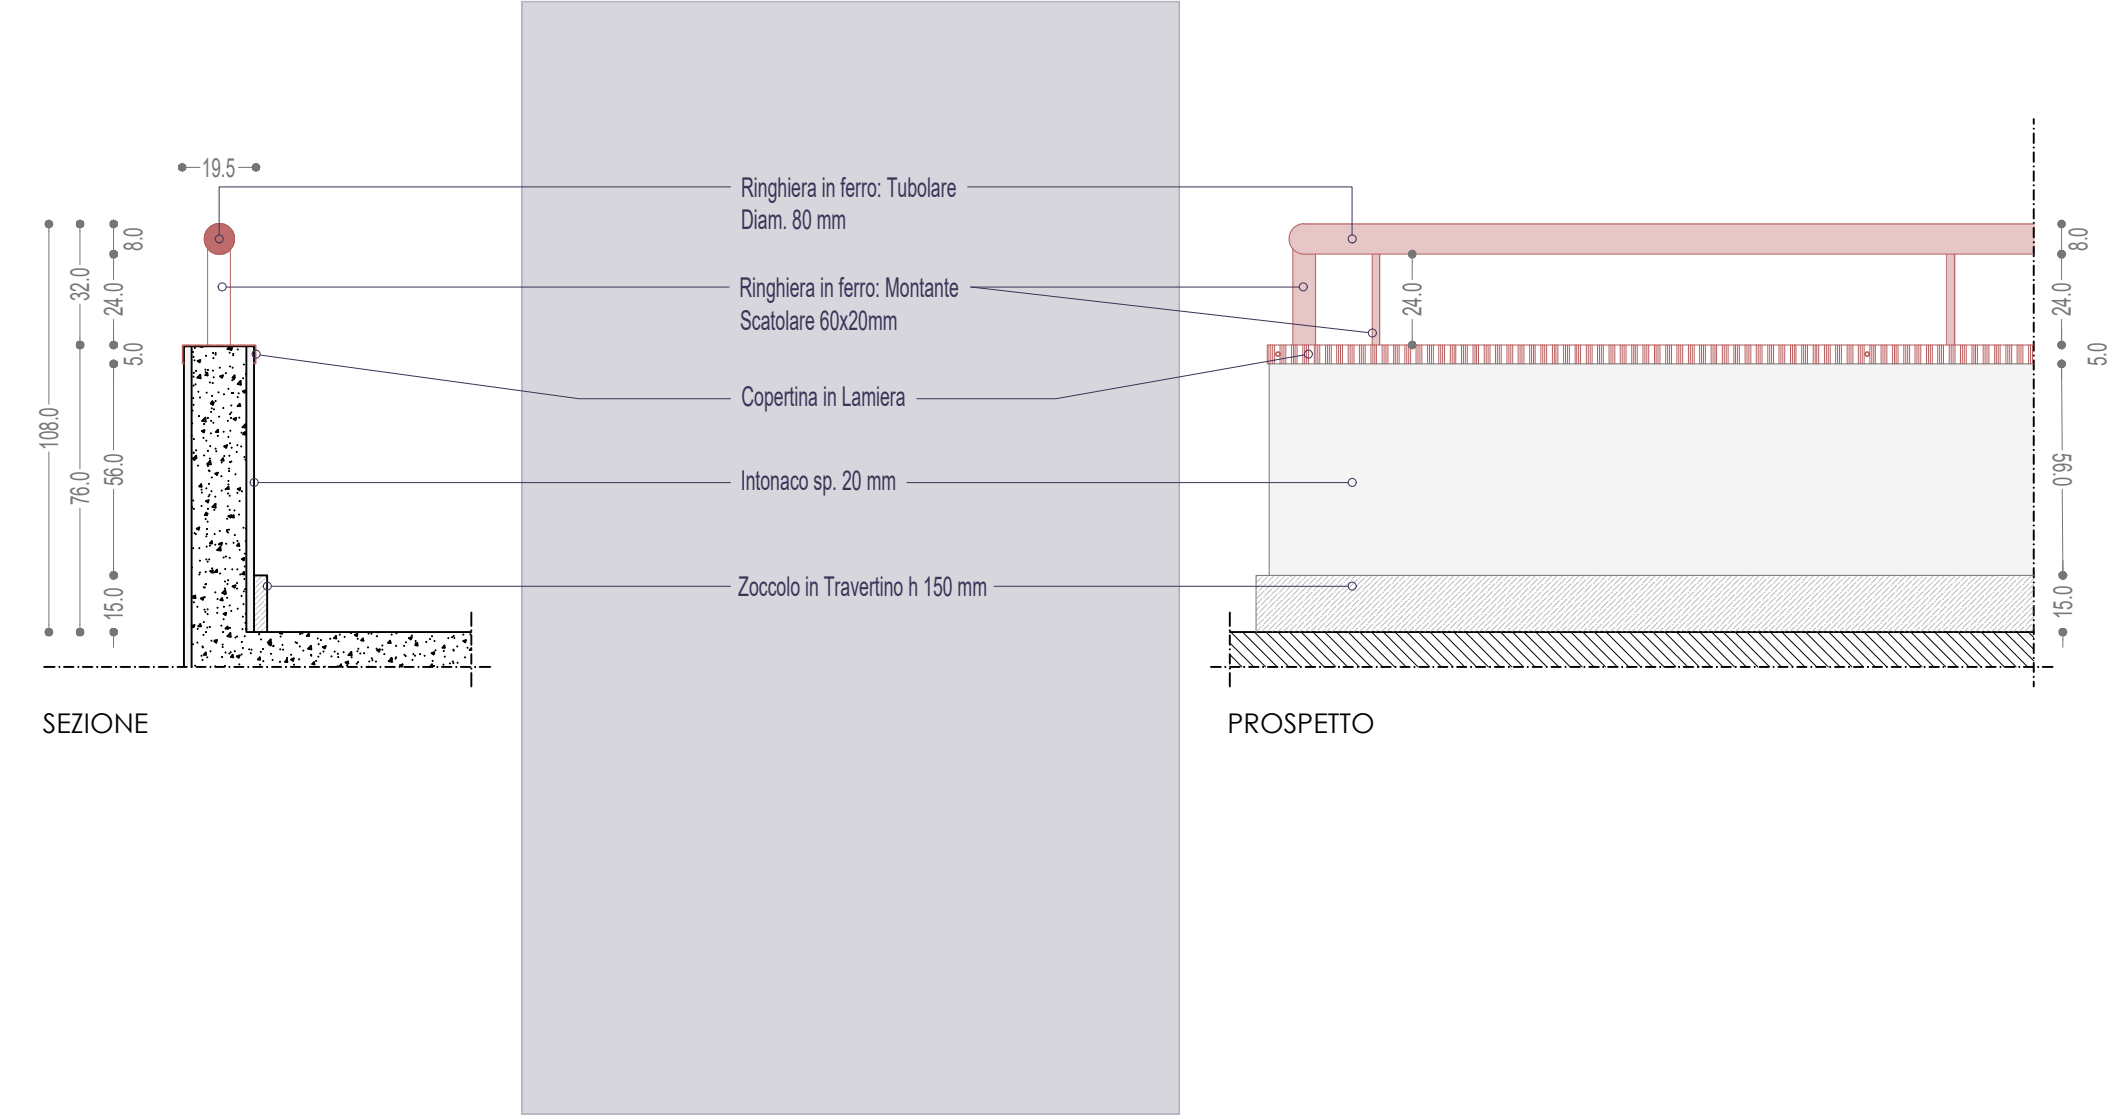


DOCUMENTAZIONE FOTOGRAFICA



DOCUMENTAZIONE FOTOGRAFICA




DOCUMENTAZIONE FOTOGRAFICA

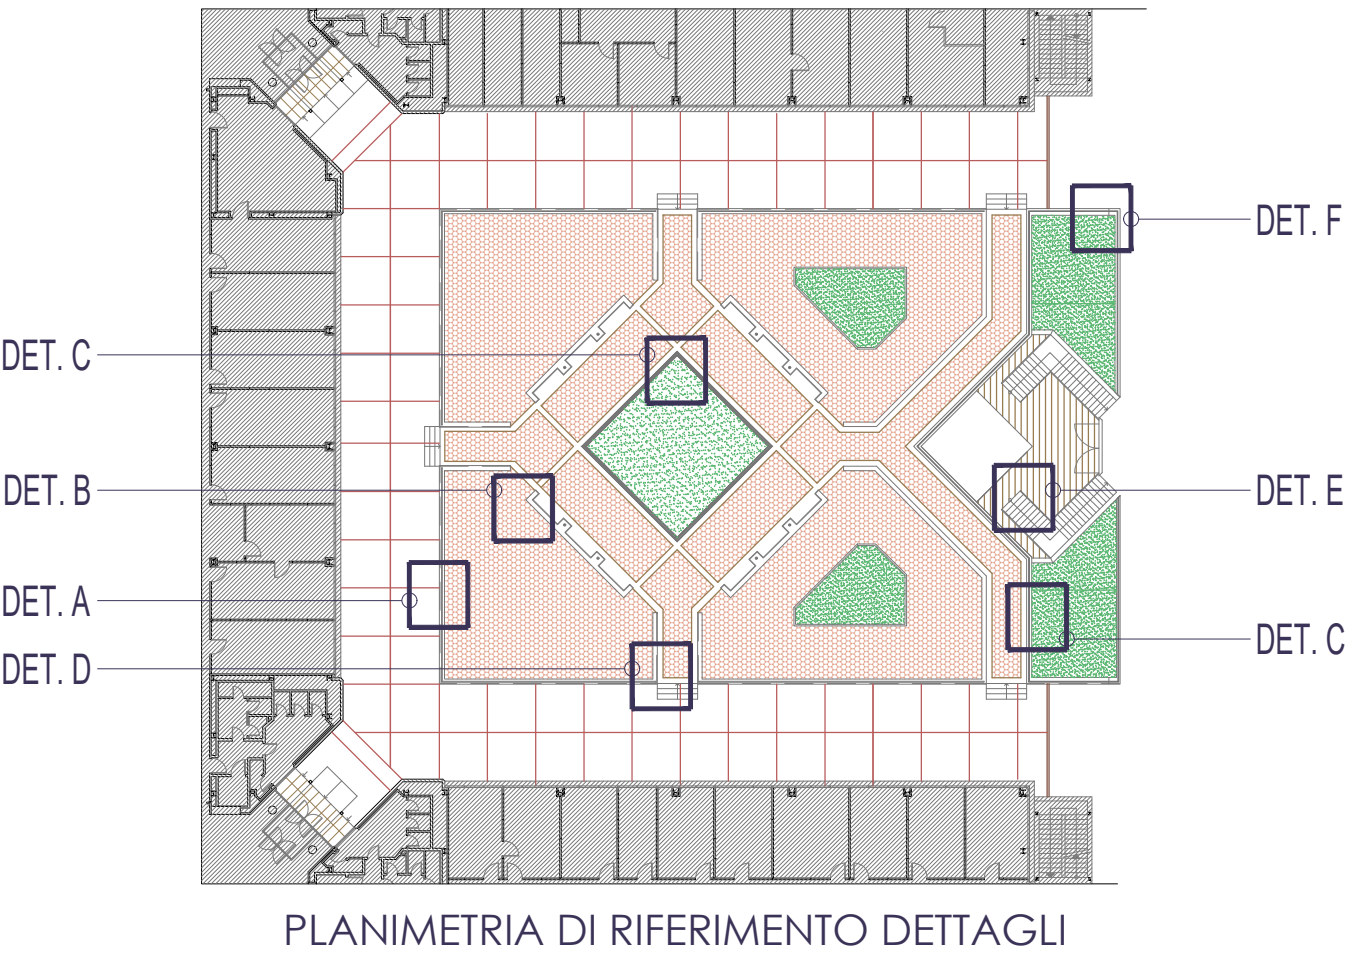

DET. C
DET. B
DET. A
DET. D

DET. F
DET. E
DET. C

PLANIMETRIA DI RIFERIMENTO DETAGLI

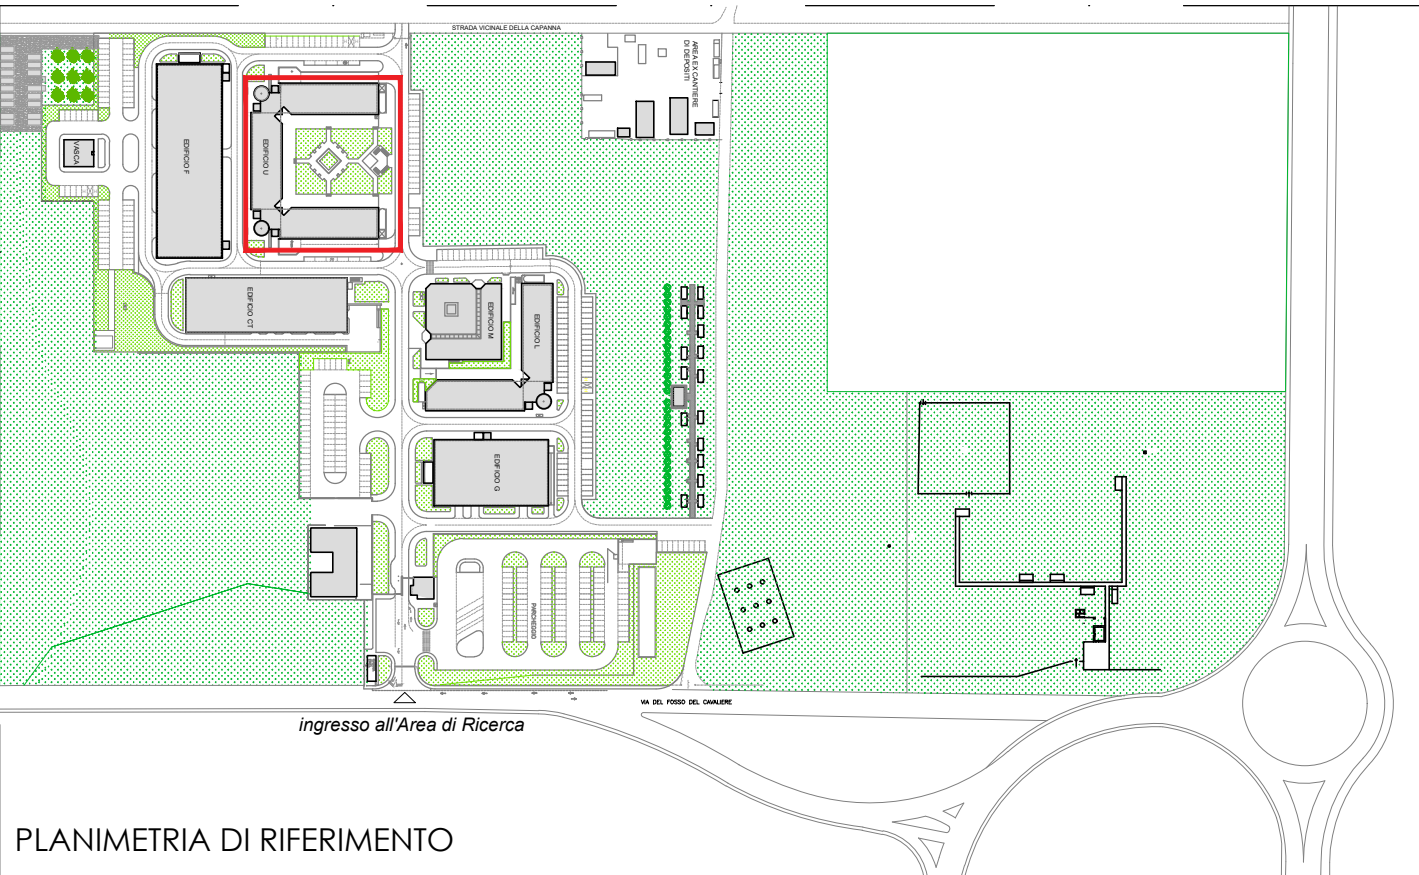

PLANIMETRIA DI RIFERIMENTO

 Consiglio Nazionale delle Ricerche AREA TERRITORIALE RICERCA DI ROMA 2 Via del Fosso del Cavaliere, 100 - 00133 Roma		
Progetto F044/2024 - SERVIZIO DI INGEGNERIA RELATIVO ALLA PROGETTAZIONE DI FATTIBILITA' TECNICO-ECONOMICA E/O ESECUTIVA E IL COORDINAMENTO DELLA SICUREZZA IN FASE DI PROGETTAZIONE DEI LAVORI DA ESEGUIRE PRESSO L'AREA TERRITORIALE DI RICERCA DI ROMA 2 - TOR VERGATA		
Progettazione STUDIO RAUCO Architettura-Ingegneria Ing. Mauro Raucò Via Galvani, 60 00153 ROMA Tel/Fax: +39 06 5781667 e-mail: info@studioraucò.it	Affidatario del Servizio: Ing. Mauro Raucò Via Motta/Palazzo 35/00178 Roma CF: 024683002000001 - P.IVA 0474705066 Contabile: P.IVA 0474705066 Codice CIG: 8338470373	Responsabile Ufficio Tecnico ARTOV II RUP: Geom. Giorgia Lupo
Intervento INTERVENTI DI CUI AL DM 737/2021 LAVORI DI SISTEMAZIONE DEL CORTILE DELL'EDIFICIO U	Tavola Co.U SdF.03	
Titolo STATO DI FATTO_DETAGLI	Revisioni	Data 04/11/2024
Scala A1 @ 1:20 - A3 @ 1:40		