



DETTAGLIO D - SCALA 1:20

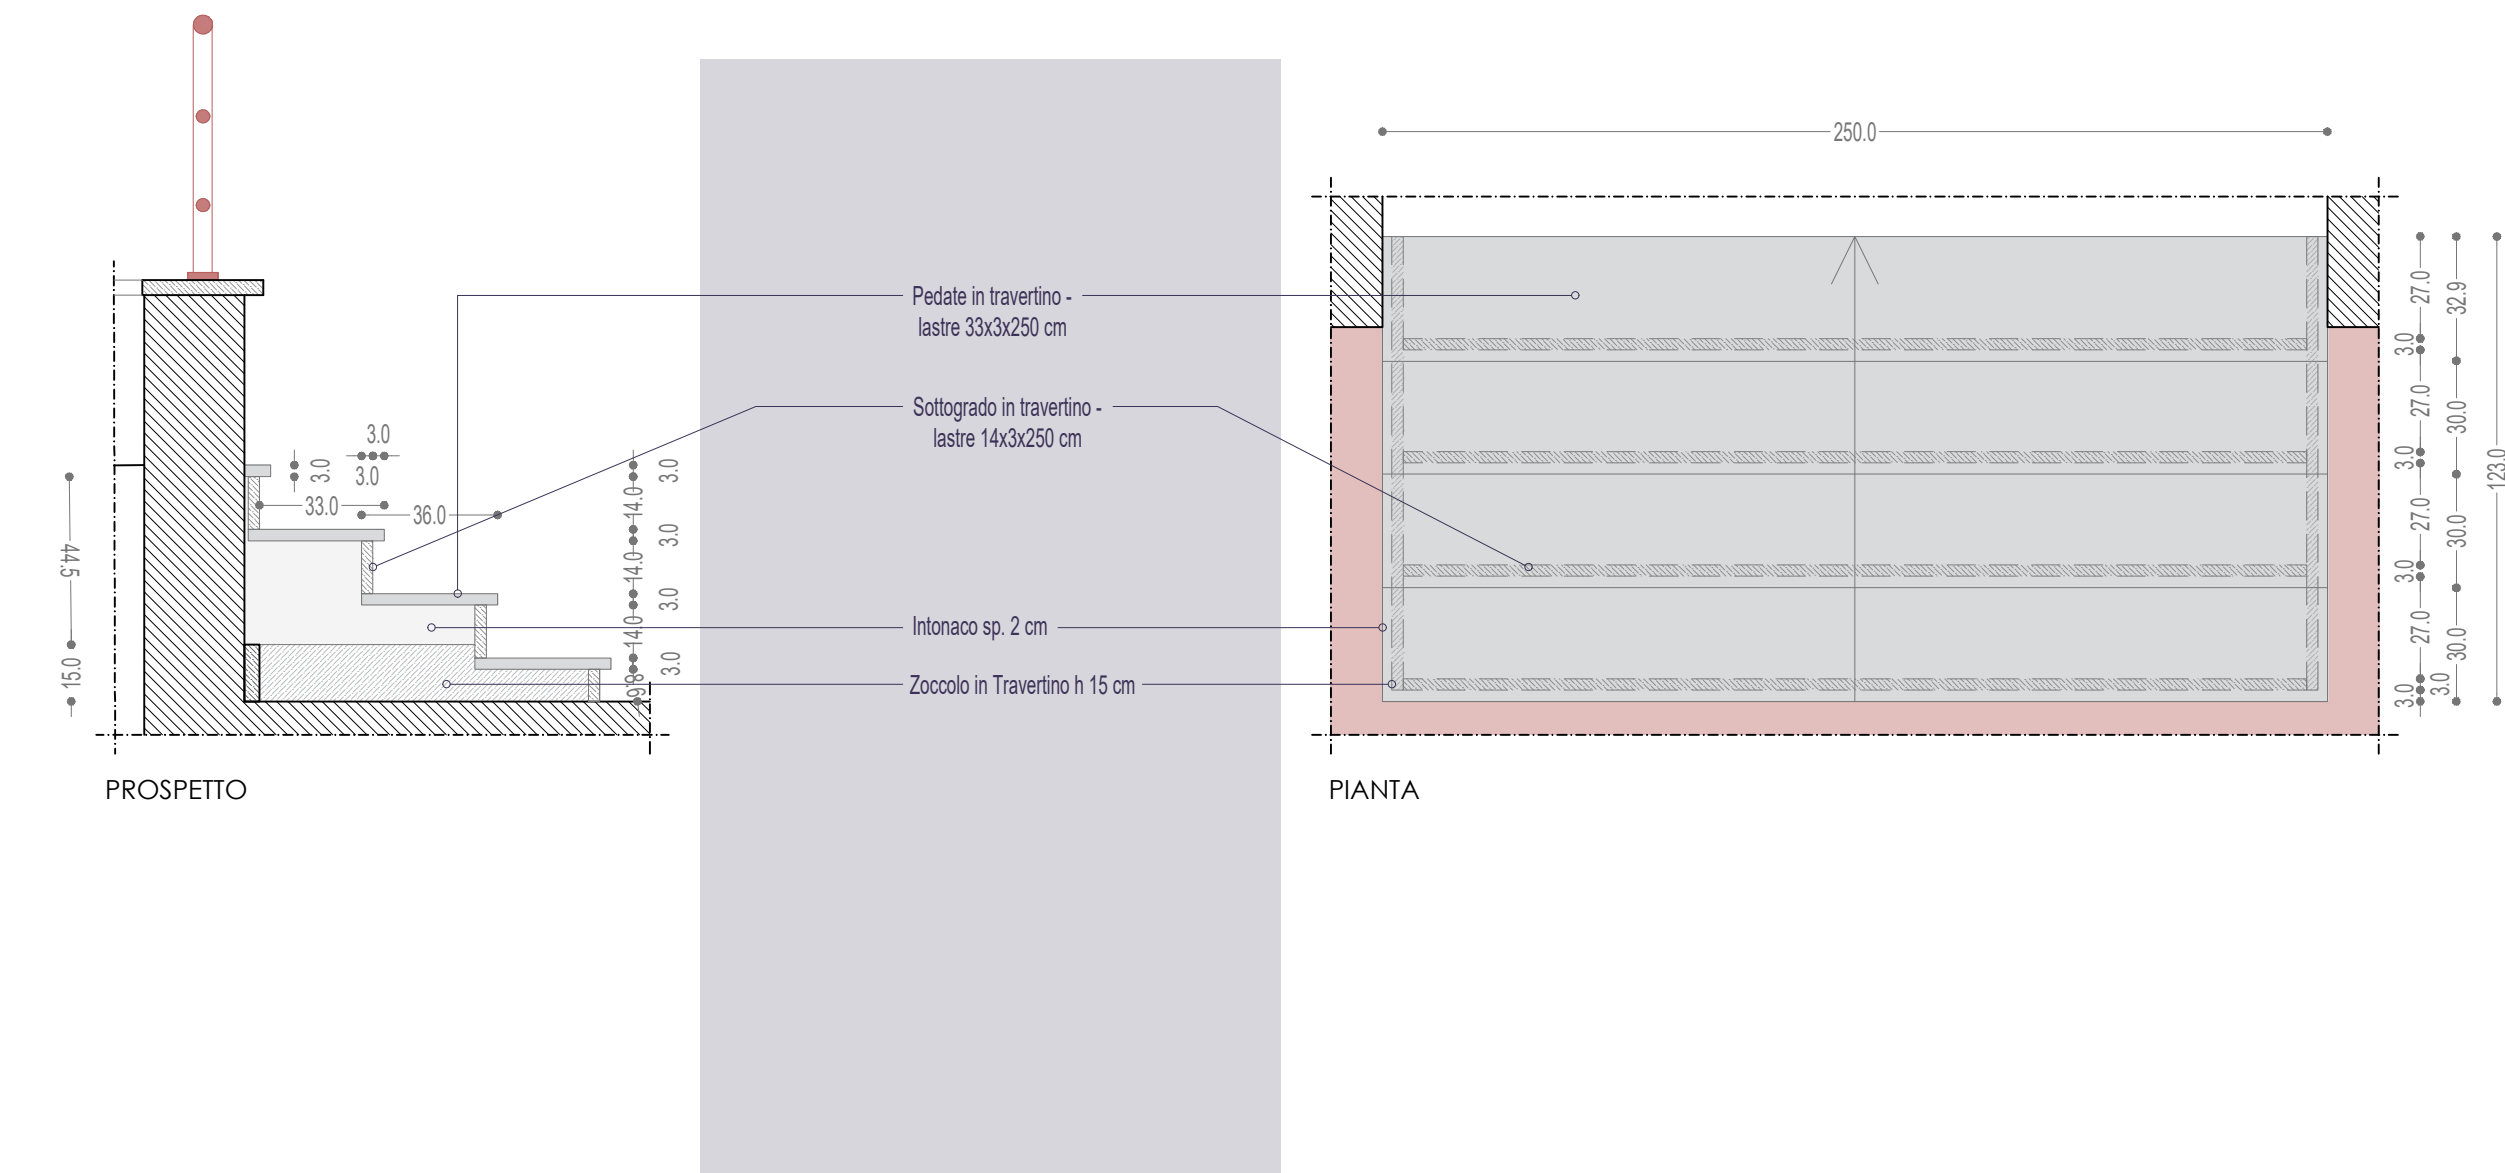


DOCUMENTAZIONE FOTOGRAFICA




DETTAGLIO E - SCALA 1:20

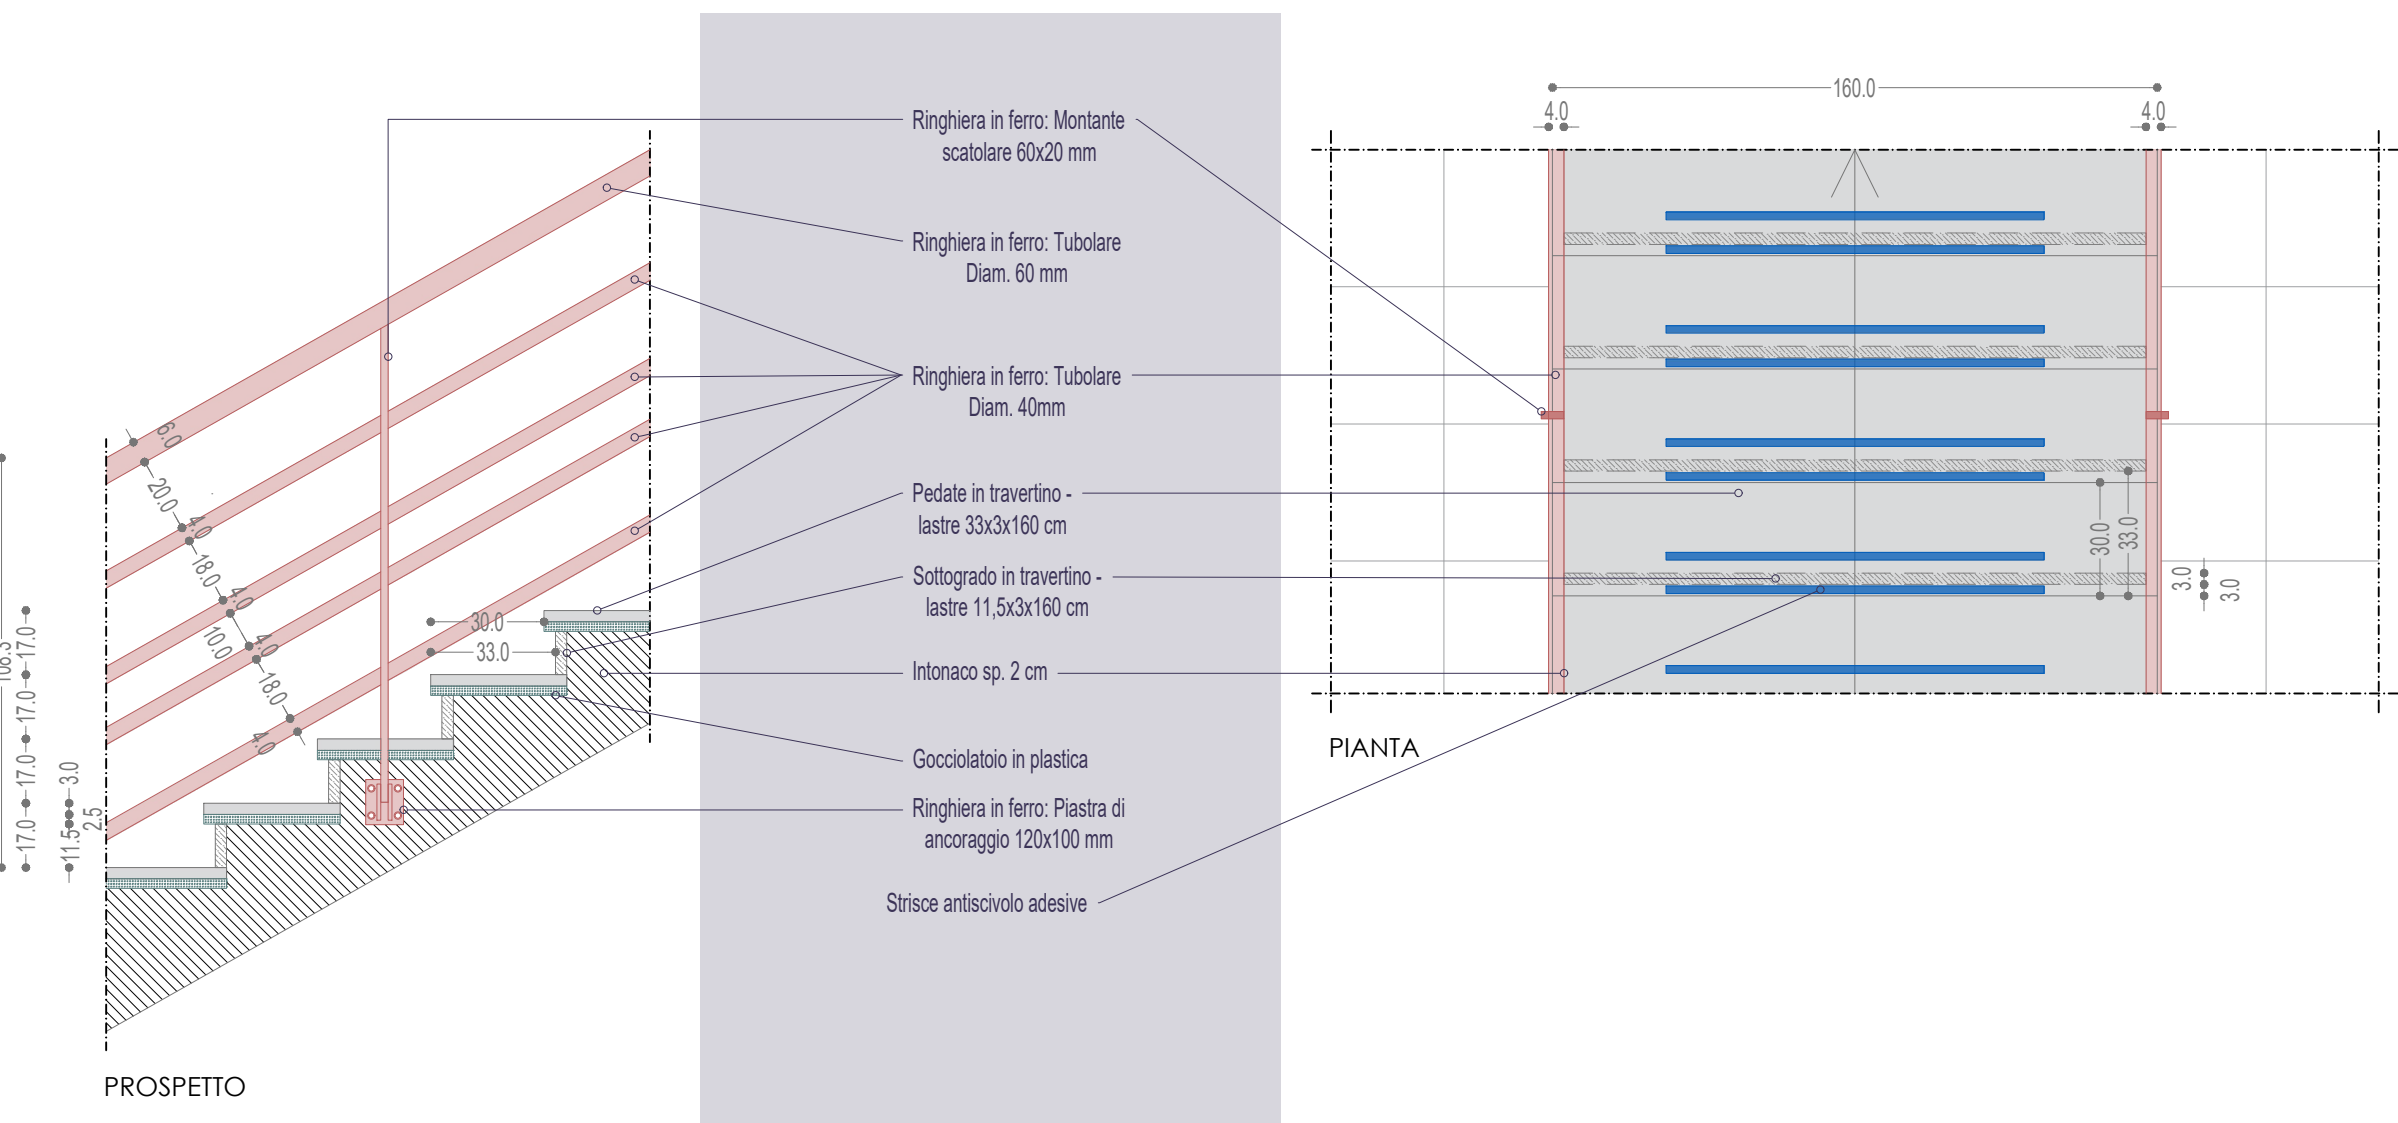


DOCUMENTAZIONE FOTOGRAFICA

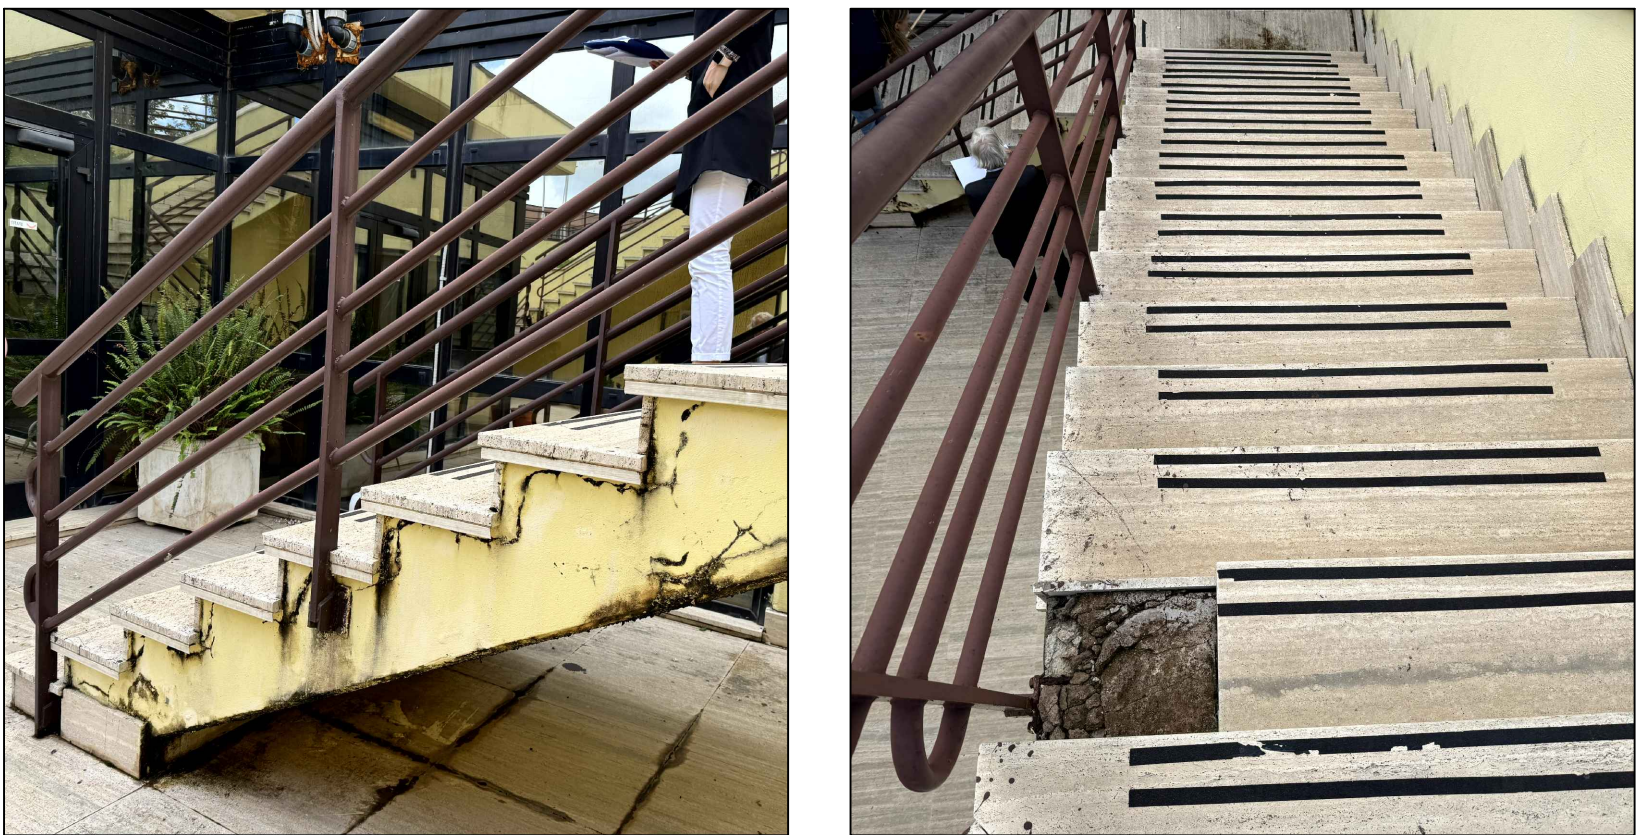

DETTAGLIO F - SCALA 1:20

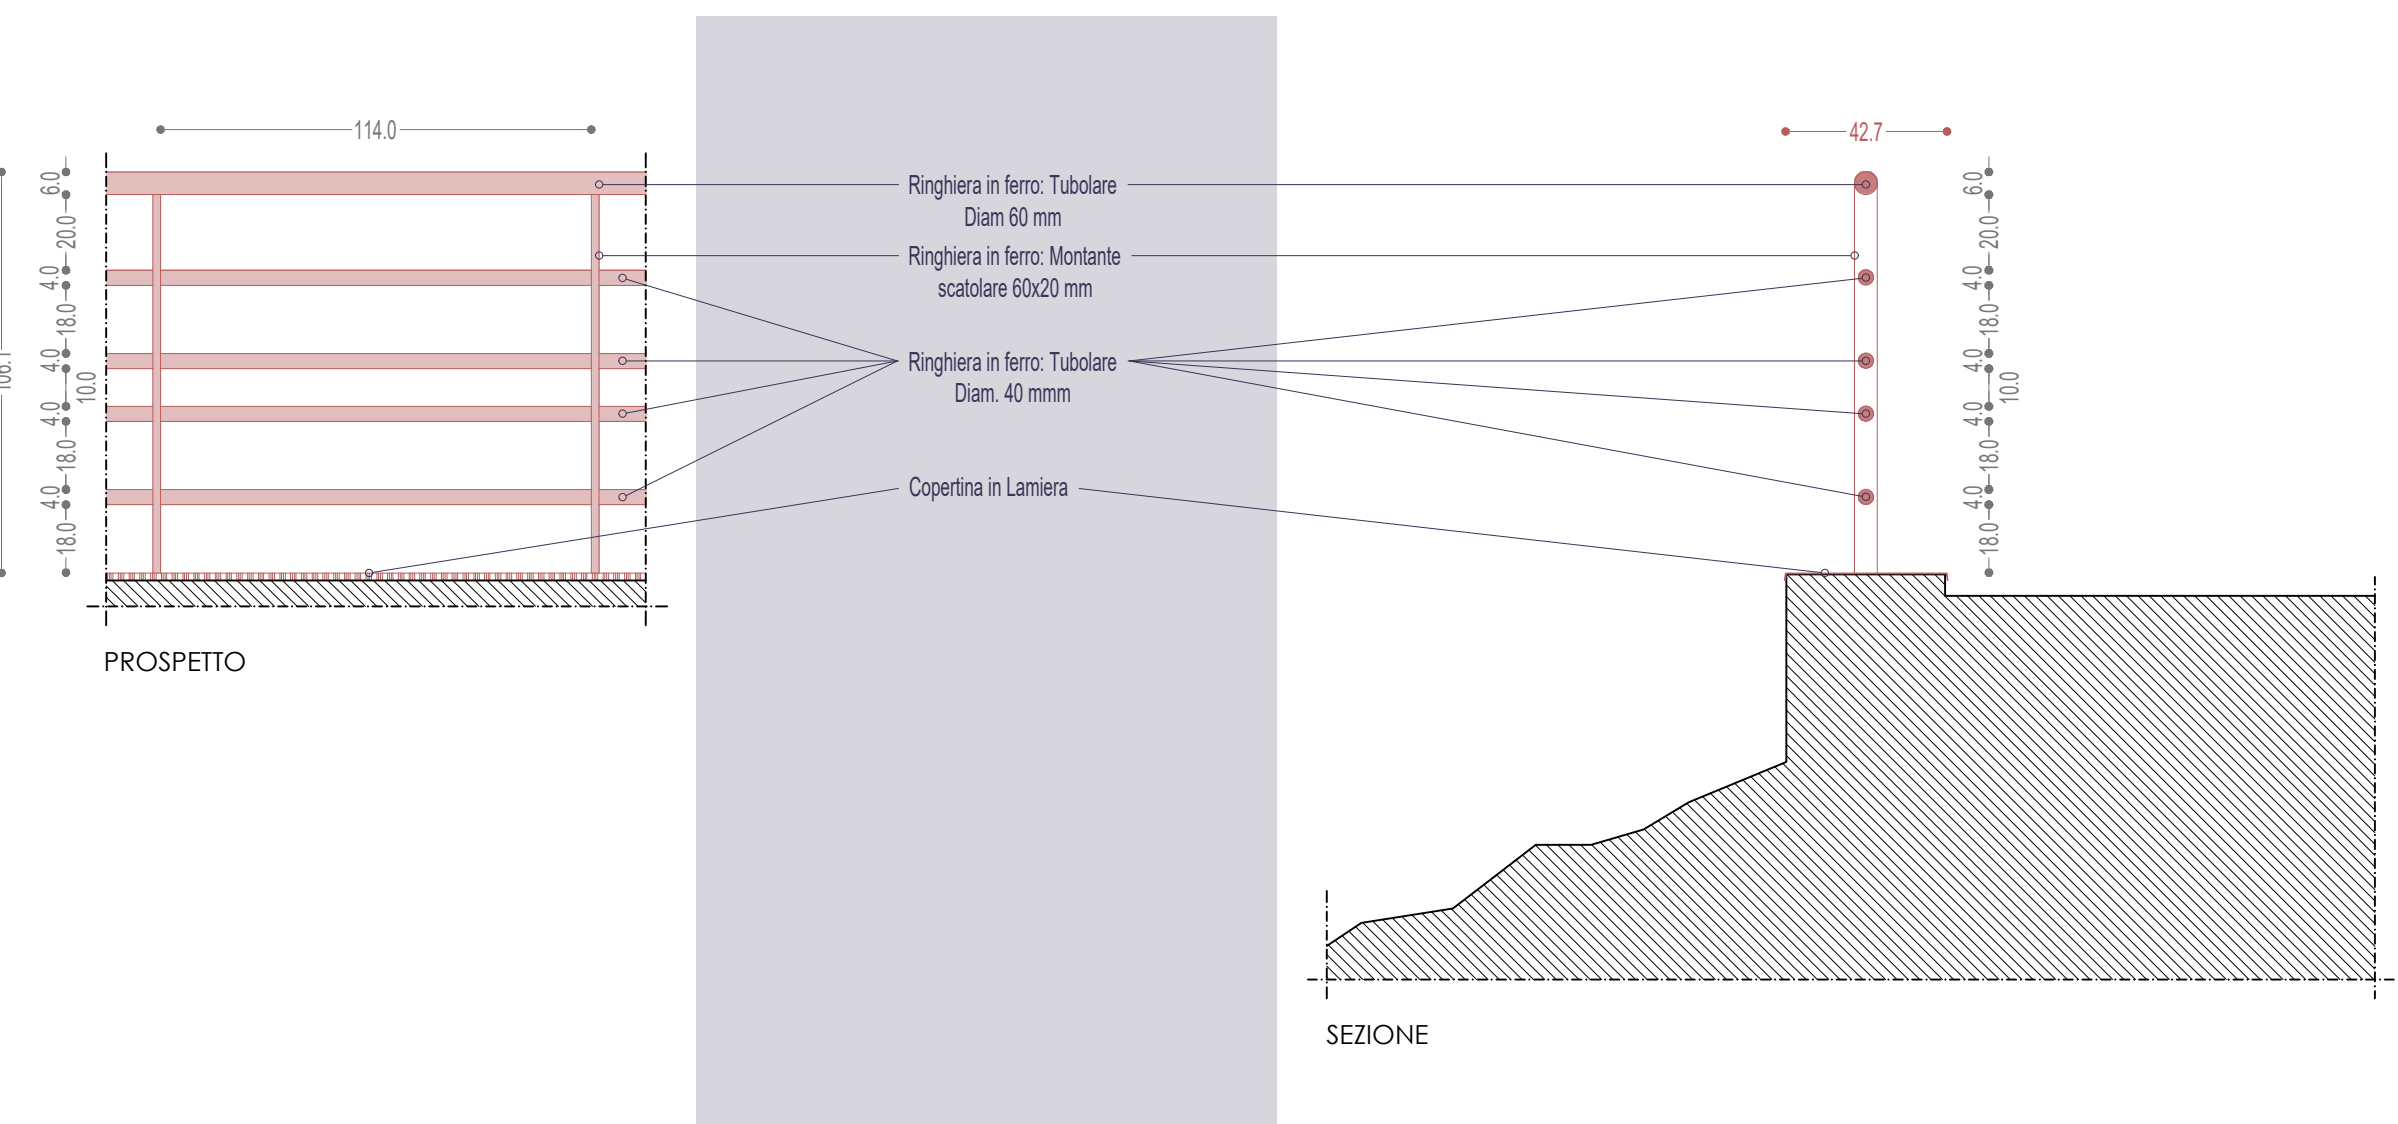


DOCUMENTAZIONE FOTOGRAFICA

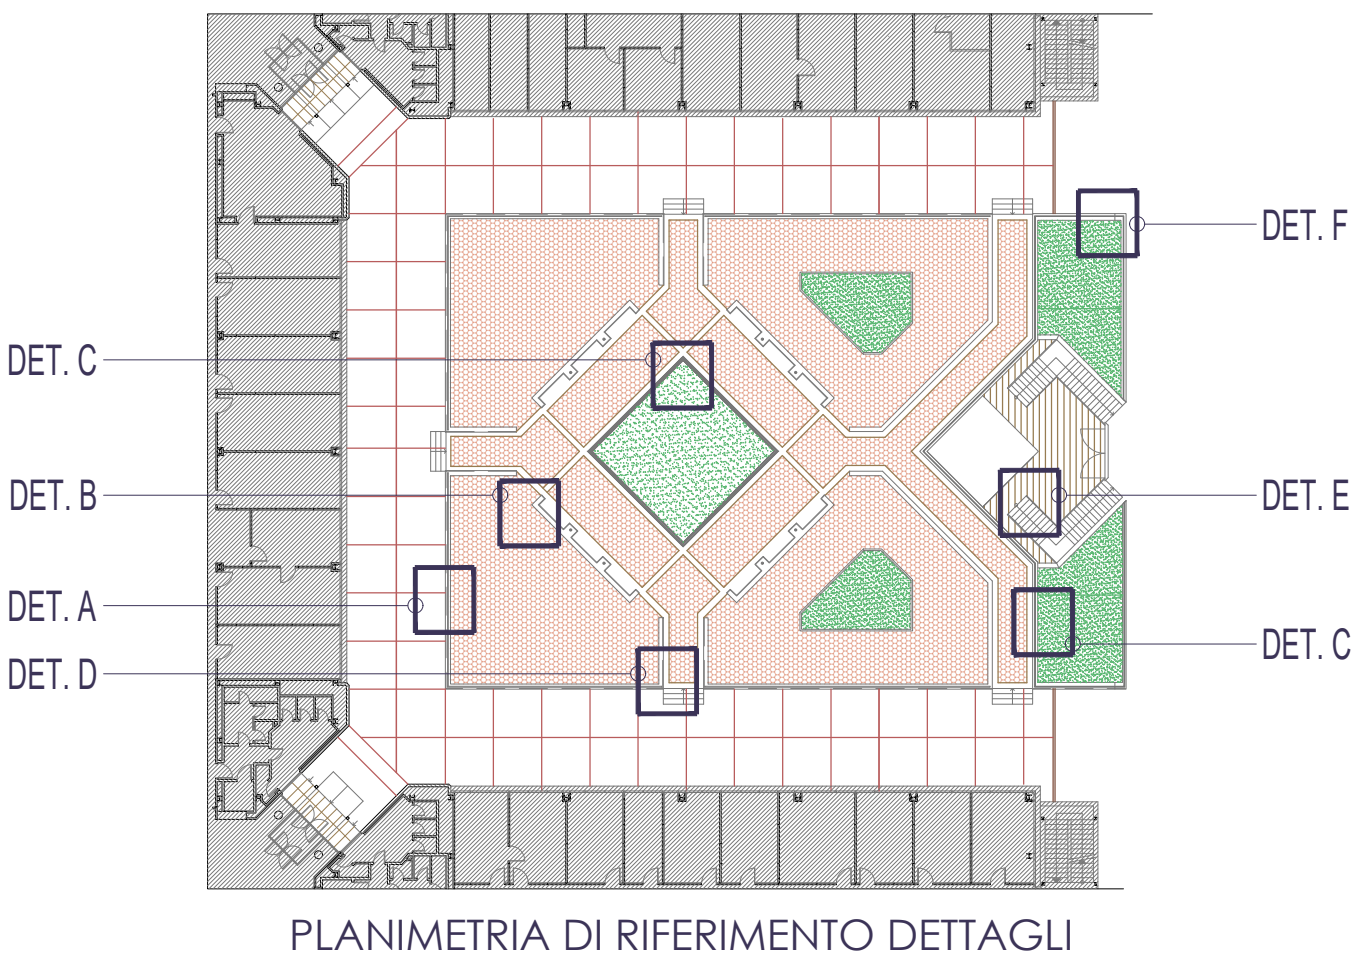

DET. C  
DET. B  
DET. A  
DET. D

DET. F  
DET. E  
DET. C

PLANIMETRIA DI RIFERIMENTO DETTAGLI

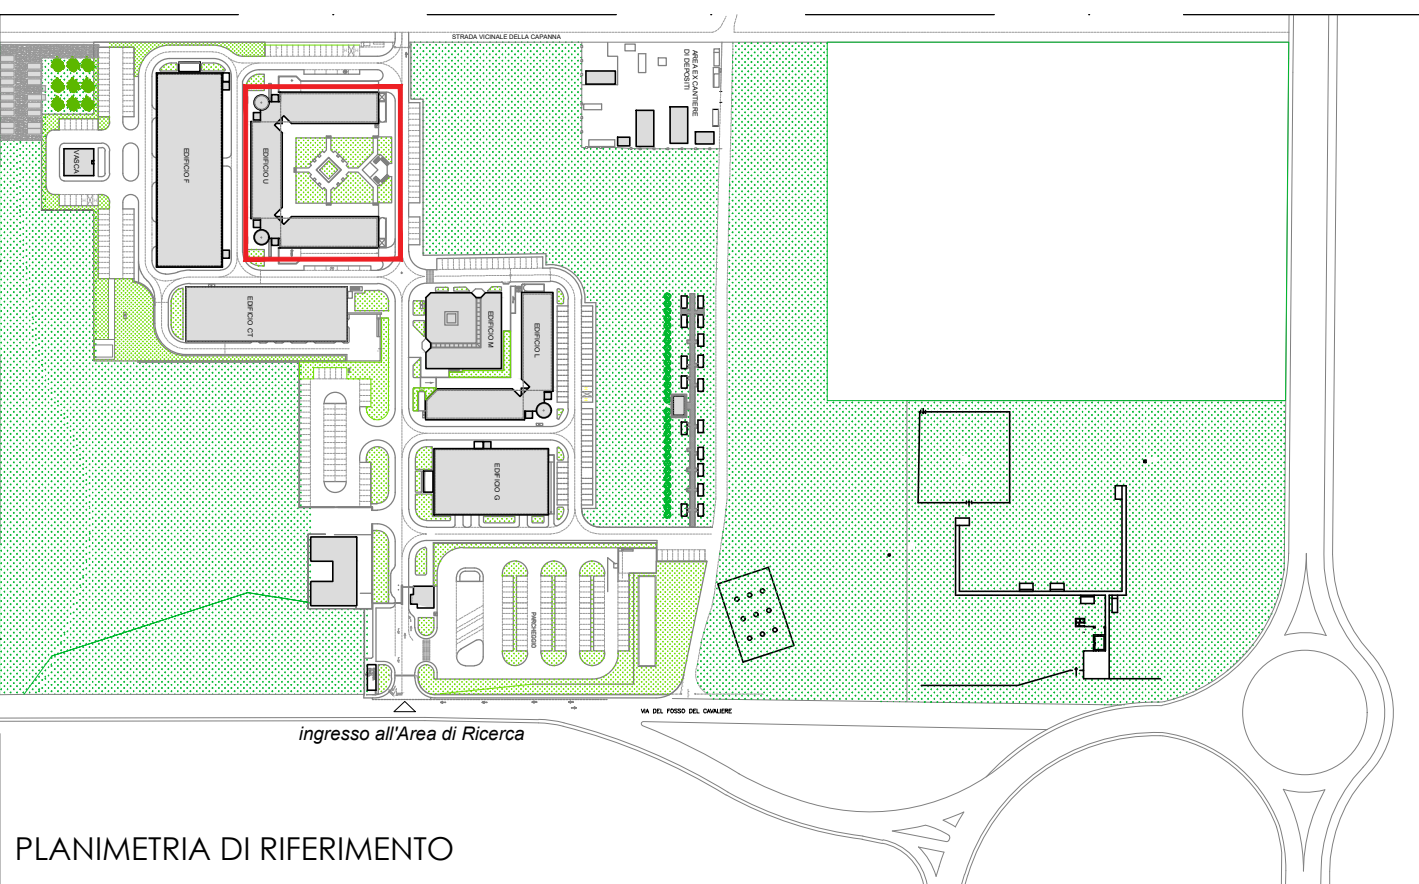

PLANIMETRIA DI RIFERIMENTO

Consiglio Nazionale delle Ricerche  
AREA TERRITORIALE RICERCA DI ROMA 2  
Via del Fosso del Cavaliere, 100 - 00133 Roma

Progetto  
F044/2024 - SERVIZIO DI INGEGNERIA RELATIVO ALLA PROGETTAZIONE DI FATTIBILITA' TECNICO-ECONOMICA E/O ESECUTIVA E IL COORDINAMENTO DELLA SICUREZZA IN FASE DI PROGETTAZIONE DEI LAVORI DA ESEGUIRE PRESSO L'AREA TERRITORIALE DI RICERCA DI ROMA 2 - TOR VERGATA

Progettazione	Responsabile Ufficio Tecnico ARTOV
<b>STUDIO RAUCO</b> Architettura-Ingegneria Via Galvani, 60 00153 ROMA Tel/Fax: +39 06 5781667 e-mail: info@studiorauco.it	Affidatario del Servizio: Ing. Mauro Rauco Valutazione del Servizio: Ing. Valeria Rauco Gruppo di Progettazione: Arch. Marco Rauco Arch. Valeria Rauco Ing. Valeria Rauco Arch. Gala Rauco
II RUP:	Geom. Giorgia Lupo

Intervento	Tavola
INTERVENTI DI CUI AL DM 737/2021 LAVORI DI SISTEMAZIONE DEL CORTILE DELL'EDIFICIO U	<b>Co.U</b> <b>SdF.04</b>

Titolo	Revisori	Data
STATO DI FATTO_DETTAGLI		04/11/2024
Scala	A1 @ 1:20 - A3 @ 1:40	

Tutti i diritti sono riservati